

Recherche cadastrale


Situation la plus récente

Référence du dossier: 16-00-0528/022

Echelle: 1:500

Parcelles:

Capakey	Adresse	Identifié par
62041B0005/00T002	Rue Franklin Roosevelt 281, 4870 Fraipont	Capakey

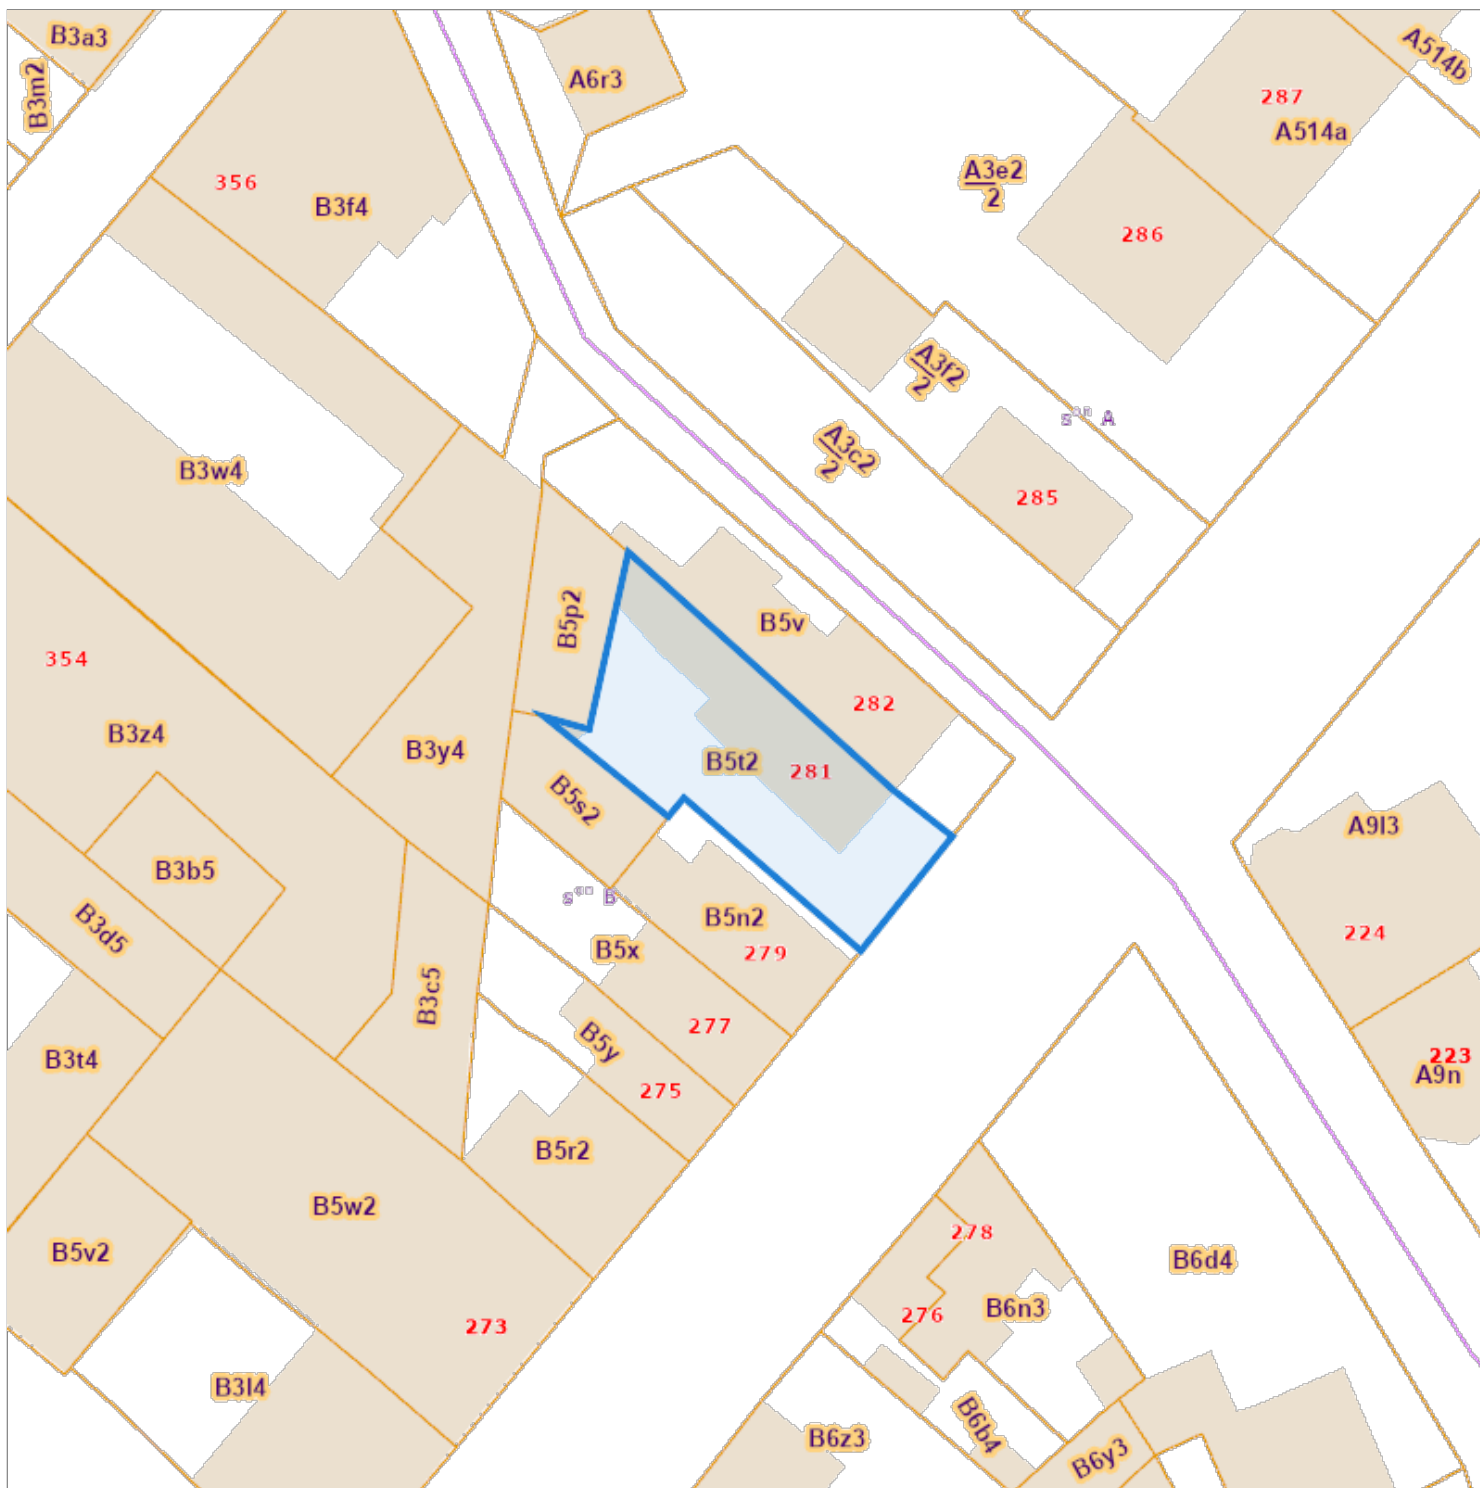

L'AAPD, producteur de la banque de données contenant ces données bénéficie des droits de propriété intellectuelle mentionnés dans la loi du 30 juin 1994 concernant les droits d'auteur et droits voisins.