

Bilzen 13° afd. Martenslinde

Sectie A nr(s). 203D

OPMETINGSPLAN

Schaal 1/250

beschrijving grenzen:

- 1-2-3-4-1: volgens plan J. Motten 20-05-1972

materialisatie:


- 1-3: deels afsluiting (niet eigen)
- niet genoemde grenzen : niet gematerialiseerd

hoekpunten:

- paalstenen in de punten 1,2,4
- niet genoemde punten : niet gematerialiseerd

COORDINATENLIJST LAMBERT '72

| Nr | X | Y |
|----|-----------|-----------|
| 1 | 231874.75 | 172340.26 |
| 2 | 231889.03 | 172352.79 |
| 3 | 231921.49 | 172314.74 |
| 4 | 231902.29 | 172308.16 |

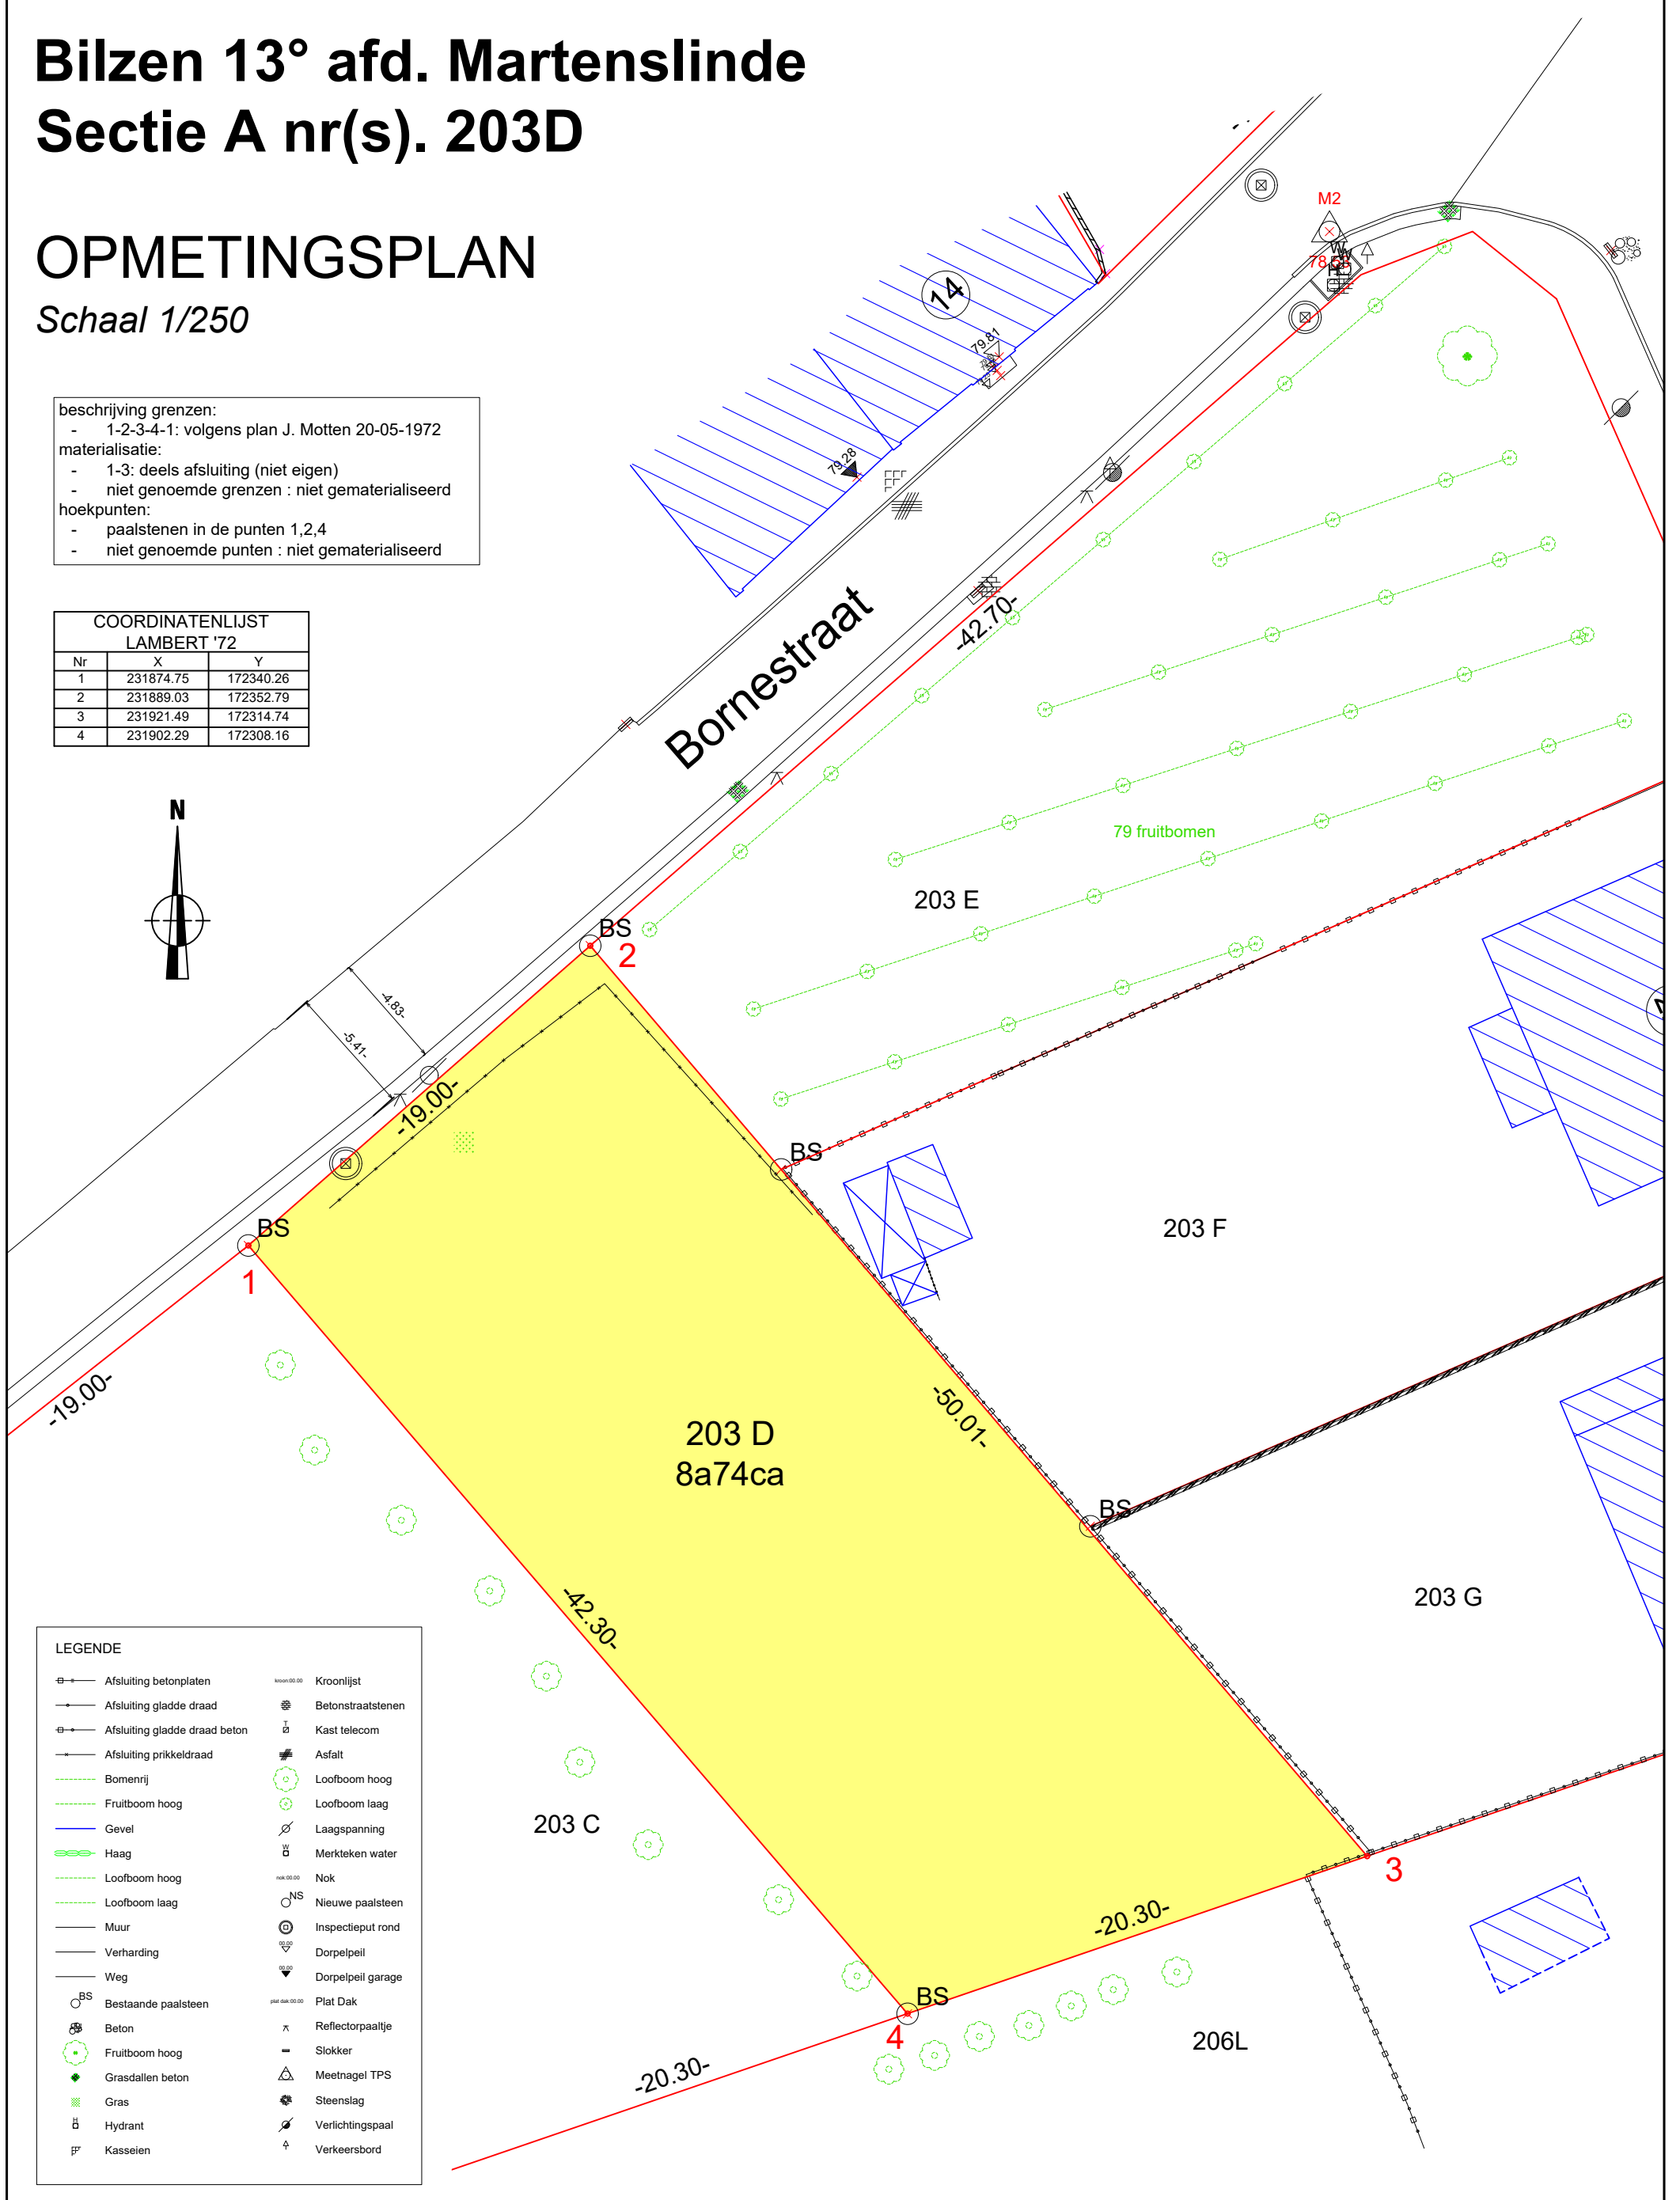

LEGENDE

| | |
|-------------------------------|-------------------|
| Afsluiting betonplaten | Kroonlijst |
| Afsluiting gladde draad | Betonstraatstenen |
| Afsluiting gladde draad beton | Kast telecom |
| Afsluiting prikkeldraad | Asphalt |
| Bomenrij | Loofboom hoog |
| Fruitboom hoog | Loofboom laag |
| Gevel | Laagspanning |
| Haag | Merkteken water |
| Loofboom hoog | Nok |
| Loofboom laag | Nieuwe paalsteen |
| Muur | Inspectieput rond |
| Verharding | Dorpelpcil |
| Weg | Dorpelpcil garage |
| Bestaande paalsteen | Plat dak |
| Beton | Reflecterpaaltje |
| Fruitboom hoog | Slokker |
| Grasdallen beton | Meetsnagel TPS |
| Gras | Steenslag |
| Hydrant | Verlichtingspaal |
| Kasseien | Verkeersbord |

Dossiernummer : 240582 Datum : 13/05/2024 Aangepast : ... /... /2024 Planreferentie : 73047 / 10141

Plannr. : 1_BT Gem. : JB Get. : JB/PG

Gemeten en opgemaakt door
ondergetekende ingenieur -
landmeter-expert, beëdigd door de
RB van eerste aanleg van Tongeren

Peter Gijzen LAN 040136

Onderdeel van GEOTEC BV

Geotectopo

Riemsterweg 117, B-3742 Bilzen 089/51.53.43 www.geotec.be info@geotec.be

