

Opzoeking kadaster


Meest recente toestand

Referentie van het dossier: 00-01-2897/011

Percelen:

Schaal: 1:1250

Capakey	Adres	Geïdentificeerd door
73032F0144/00B004	Guido Gezellelaan 17, 3740	Capakey

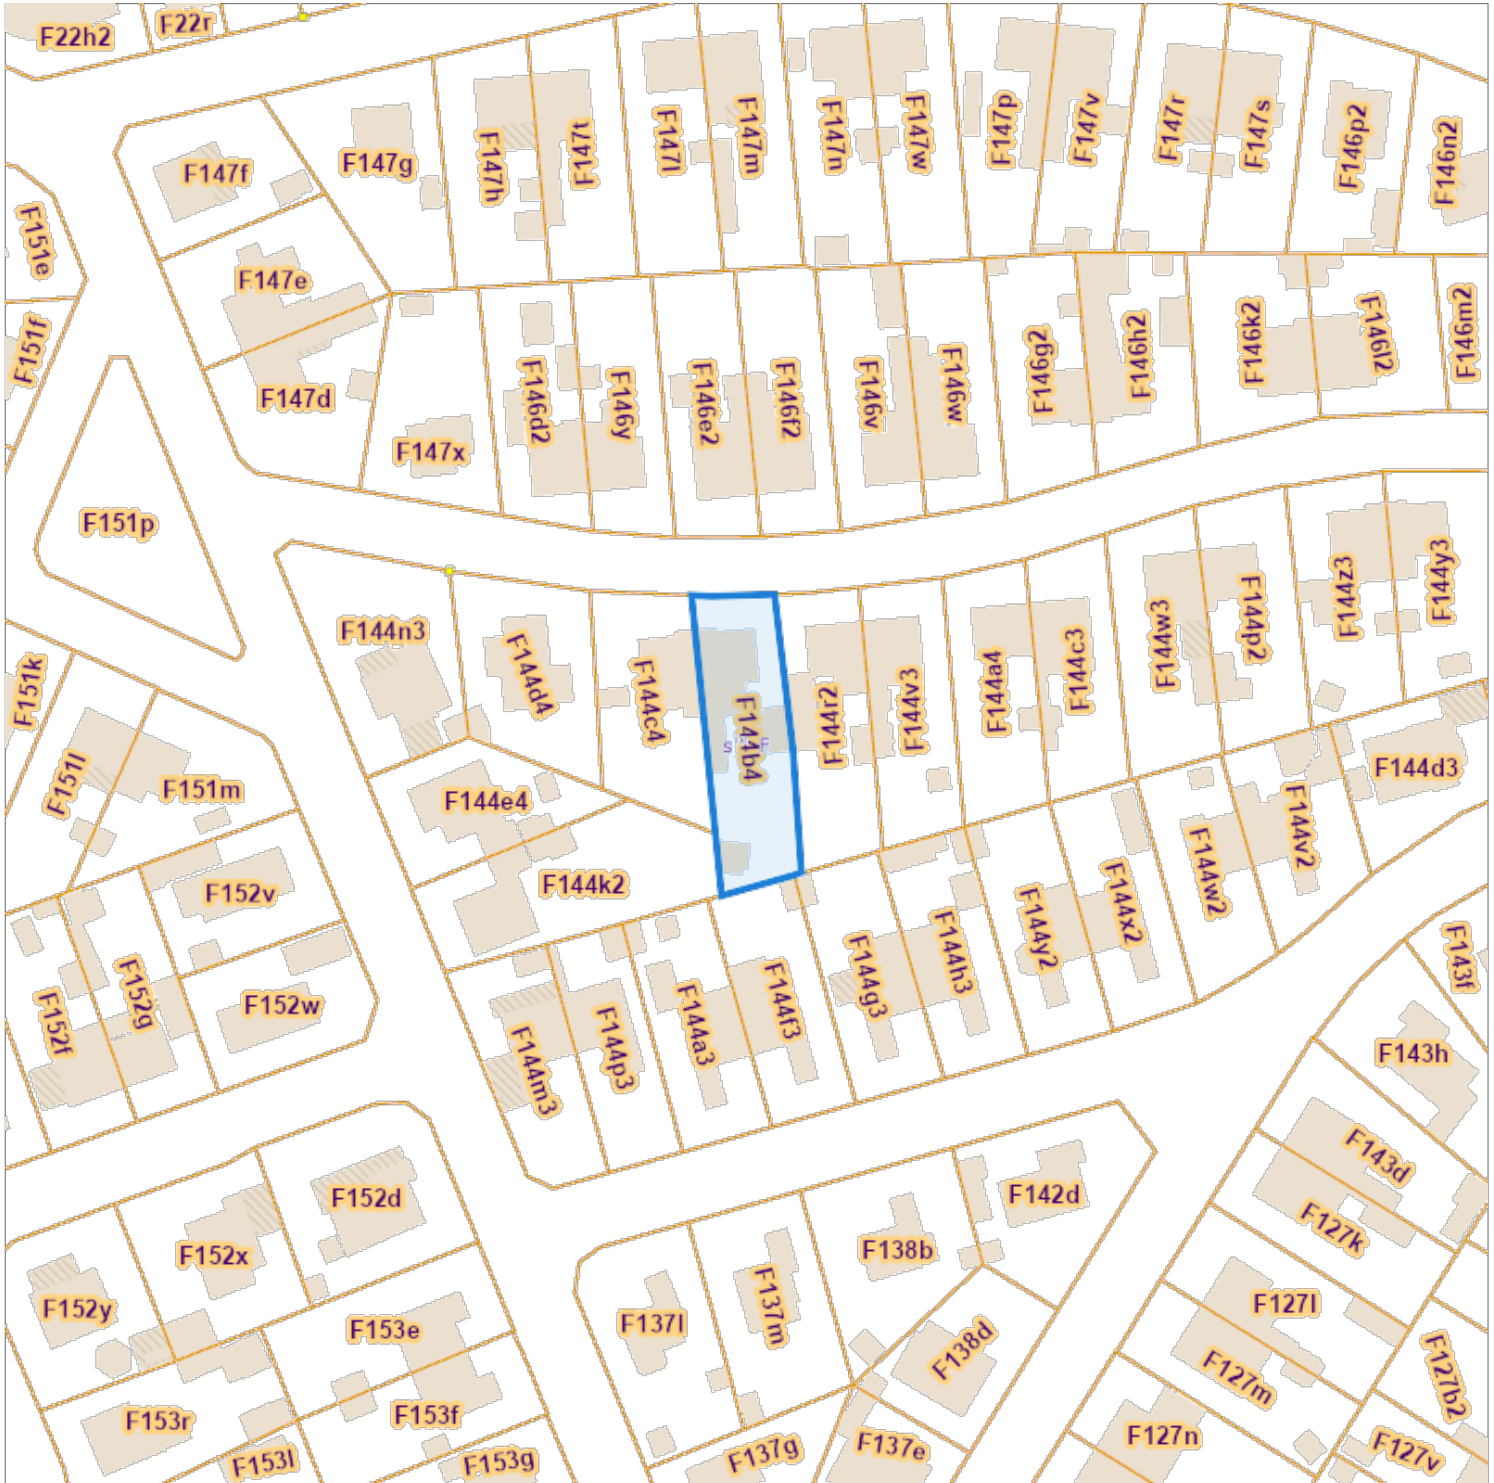

De AAPD, producent van de databank waarin deze gegevens zijn opgenomen, aanvaardt de intellectuele eigendomsrechten vermeld in de wet van 30 juni 1994 betreffende het auteursrecht en de naburige rechten.