
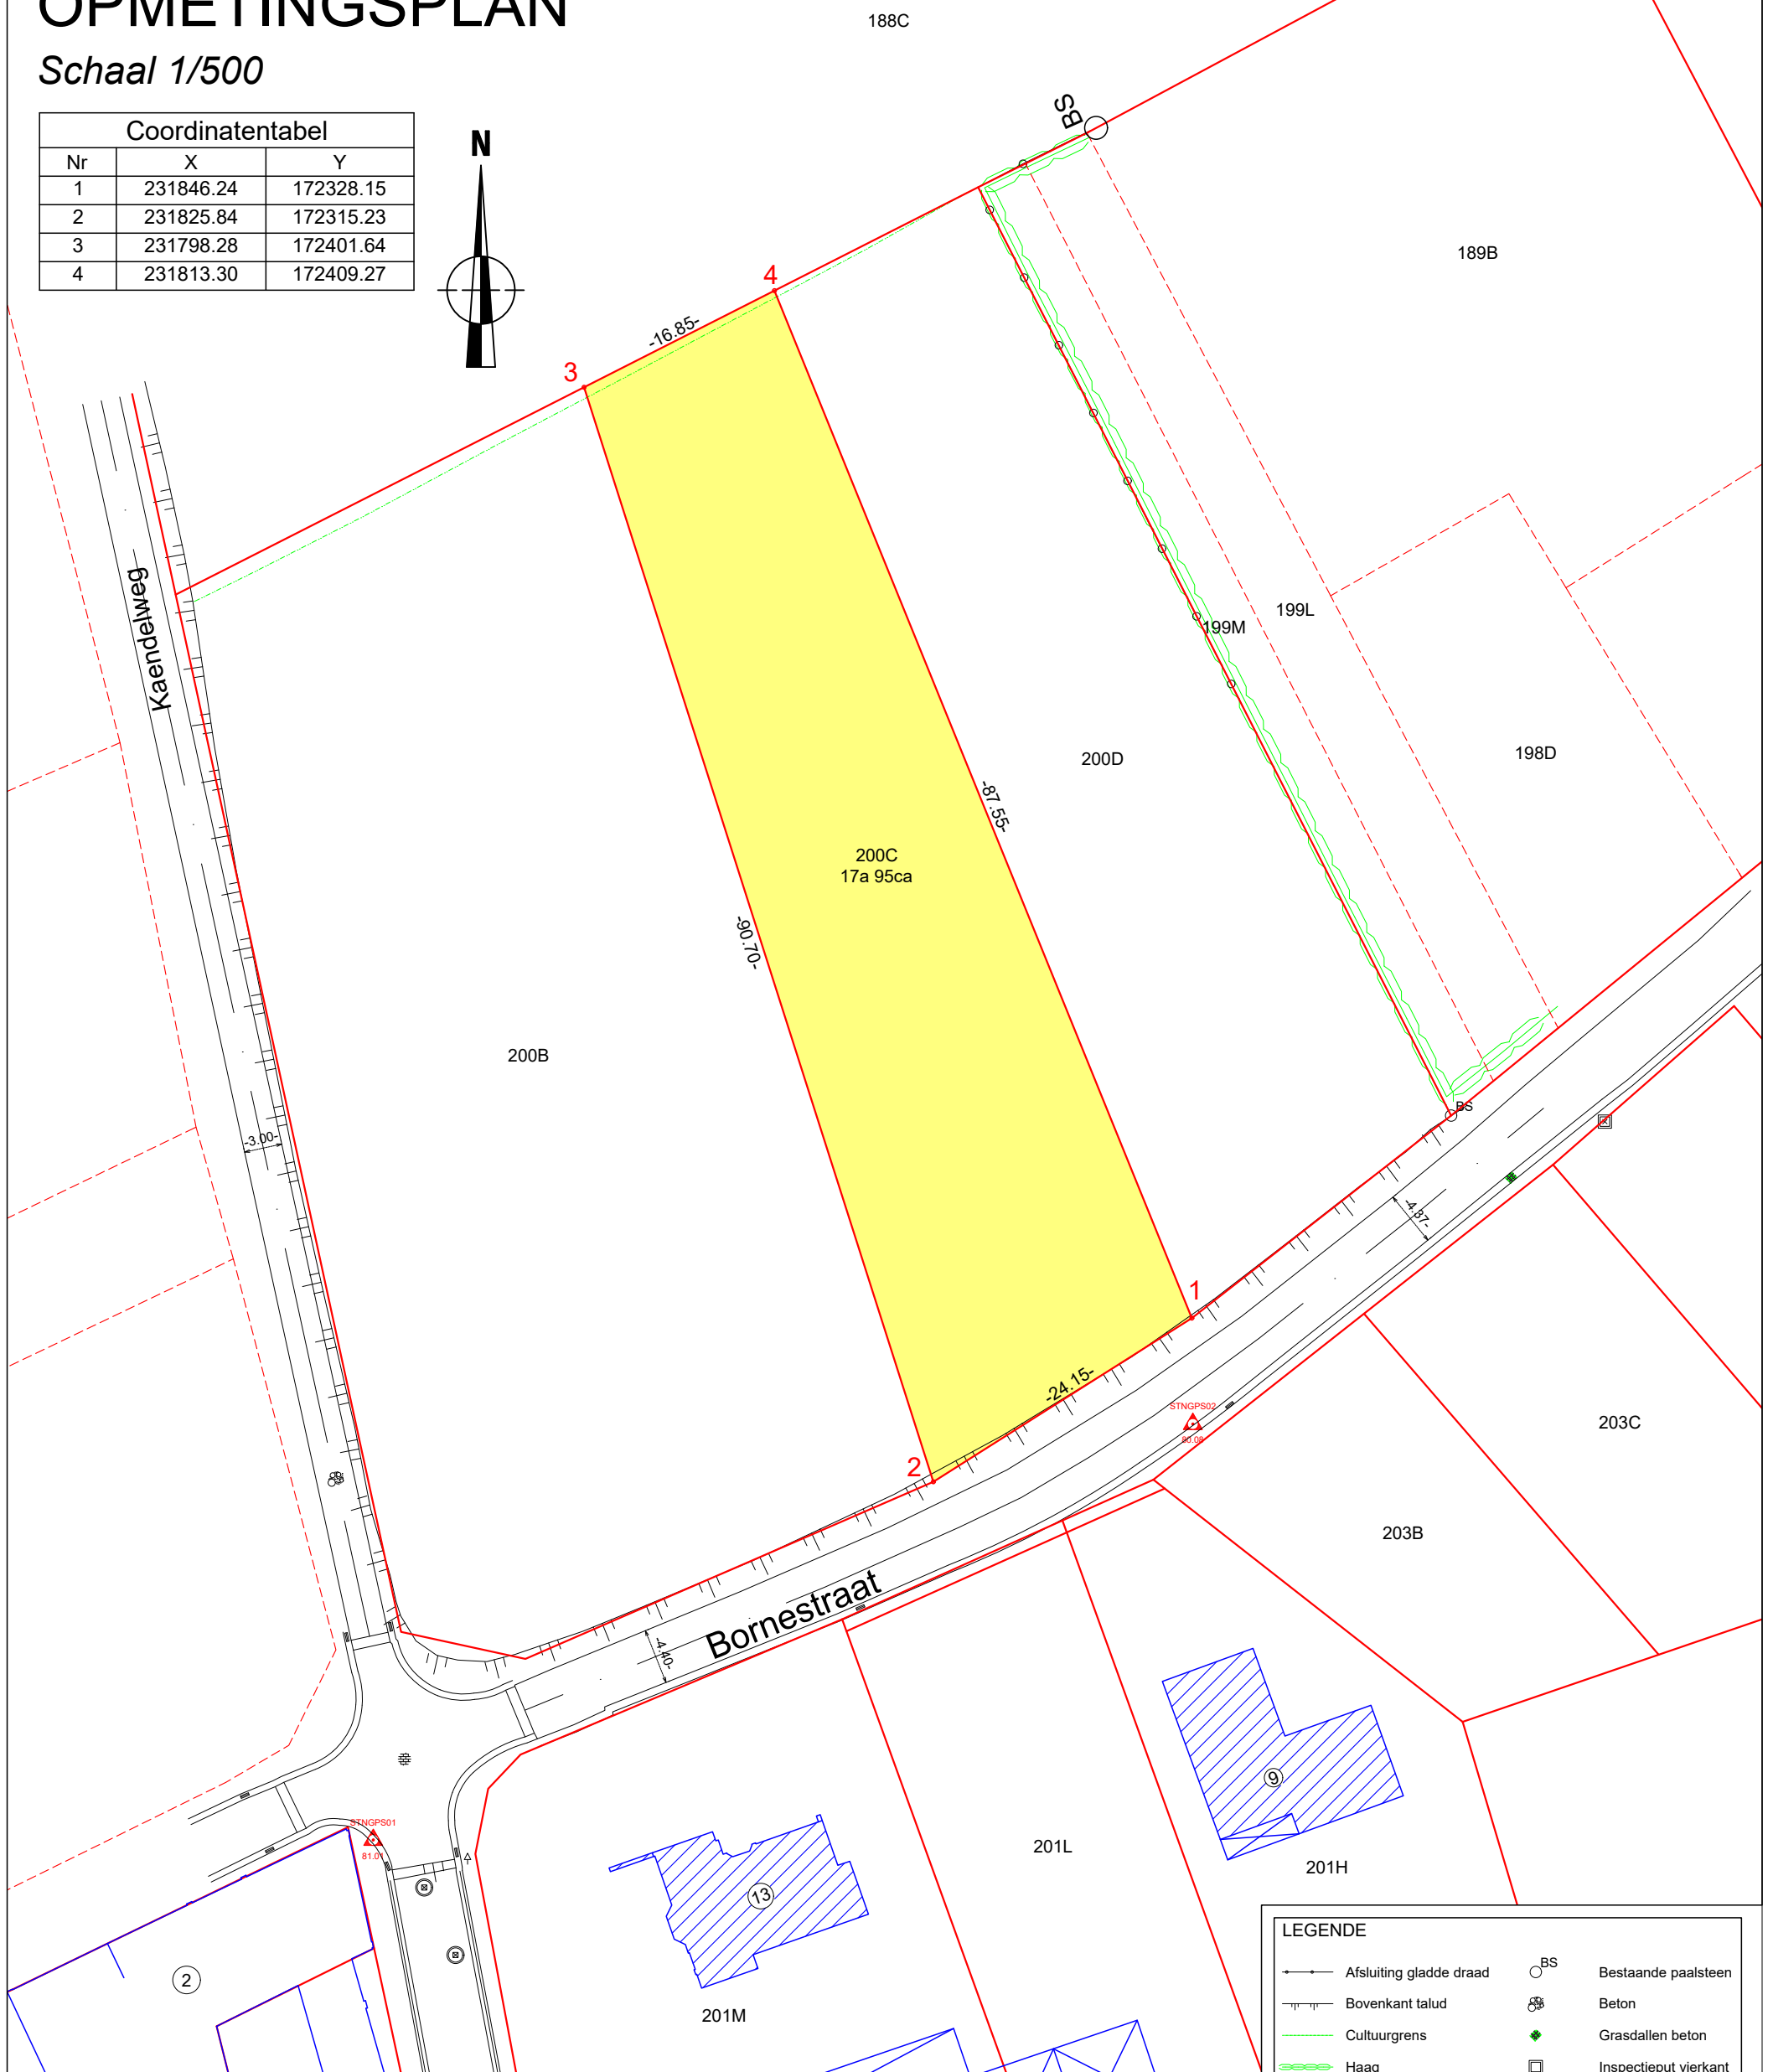


Schaal 1/500

Coordinatentabel		
Nr	X	Y
1	231846.24	172328.15
2	231825.84	172315.23
3	231798.28	172401.64
4	231813.30	172409.27

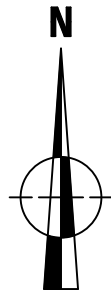

Dossiernummer : 261337	Datum : 20/10/2026	Aangepast : ... /... /2026	Planreferentie : XXXXX - XXXXX
------------------------	--------------------	----------------------------	--------------------------------

Plannr. :	1 BT	Gem. :	JD	Get. :	JD
-----------	------	--------	----	--------	----

Gemeten en opgemaakt door ondergetekende
ingenieur-landmeter-expert,
beëdigd door de Rechtbank eerste aanleg
Limburg Afdeling Tongeren-Borgloon

Peter Gijsen LAN 040136



LEGENDE

	Afsluiting gladde draad		Bestaande paalsteen
	Bovenkant talud		Beton
	Cultuurgrens		Grasdallen beton
	Haag		Inspectieput vierkant
	Verharding		Slokker
	Weg		Meetnagel GPS

