

GELÜKVLÖERS

HOF

3.27

WERKHUIS

4.50

W. C.

BADKAMER

KEUKEN

EETPLAATS

MAGAZIJN

KOEP

VOETPAD

EIGENDOM VAN M^s VAN HEMELRÛCK


HUMBEEKSEBAAN N:18

ZEMST-LAAR

Tegenwoordig: Koninklijk geslacht
en gesigeld met het College van
Burgemeester en Schepenen der
Gemeente ZEMST in zitting
van 2. april 1911
ZEMST, de 1. april 1911
De Burgemeester



LIGGINGSPLAN

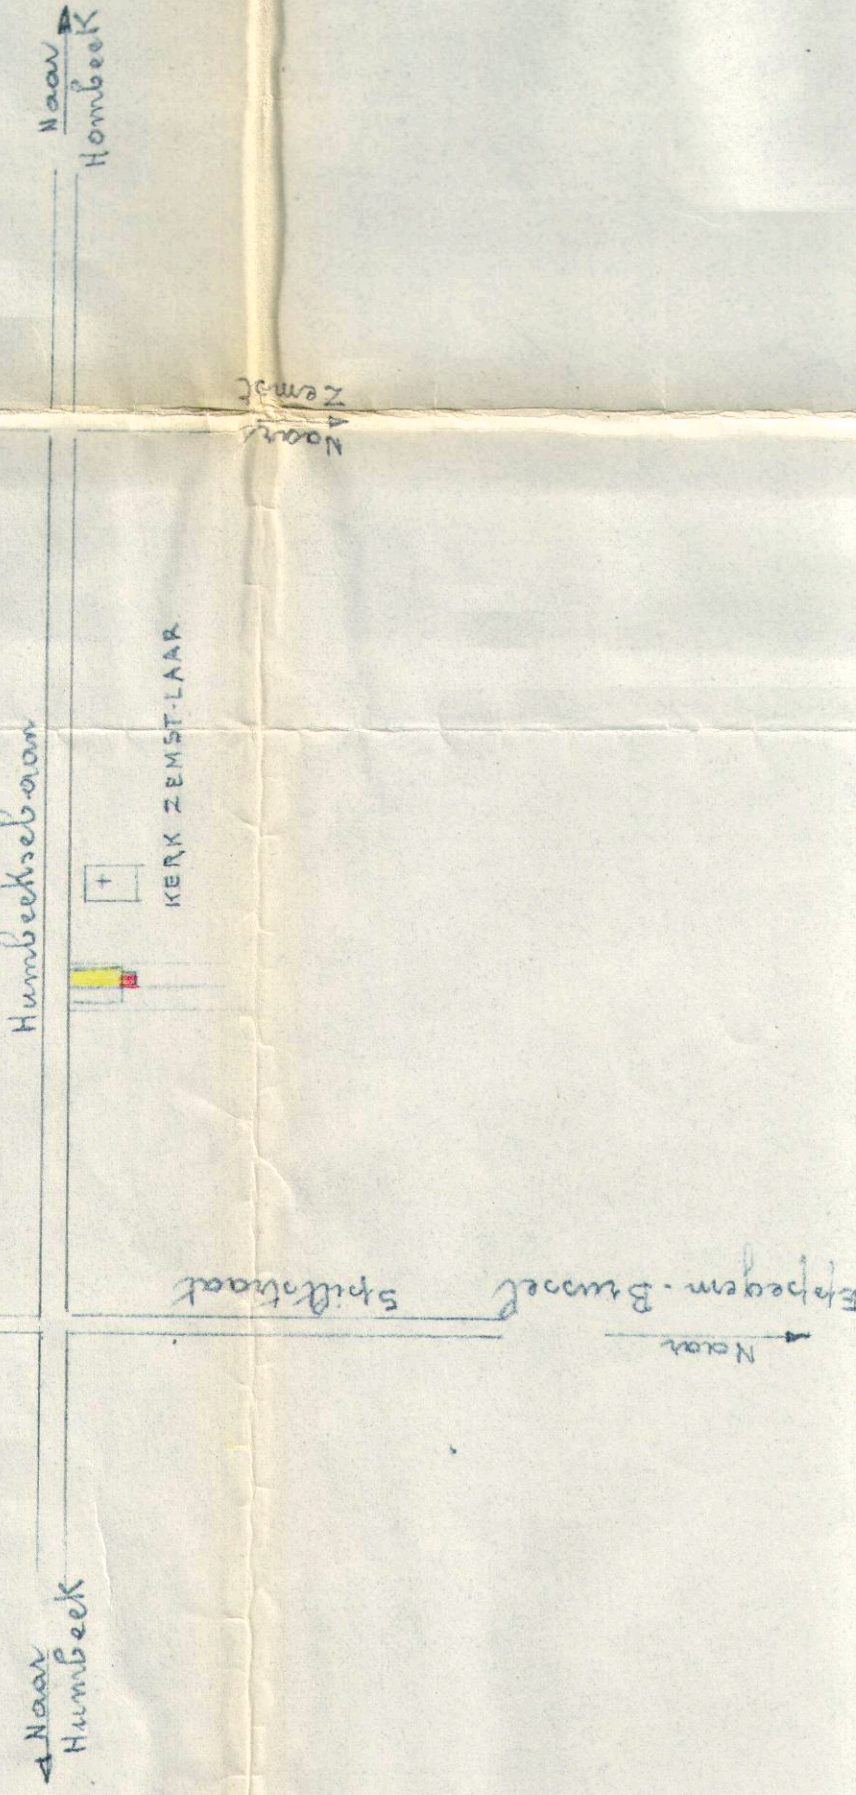


DEN EIGENAAR

Van Hemelrûck


BÛGEBOUW

BESTAANDE GEBOUW


SCHAAL: 0.02 P.M.

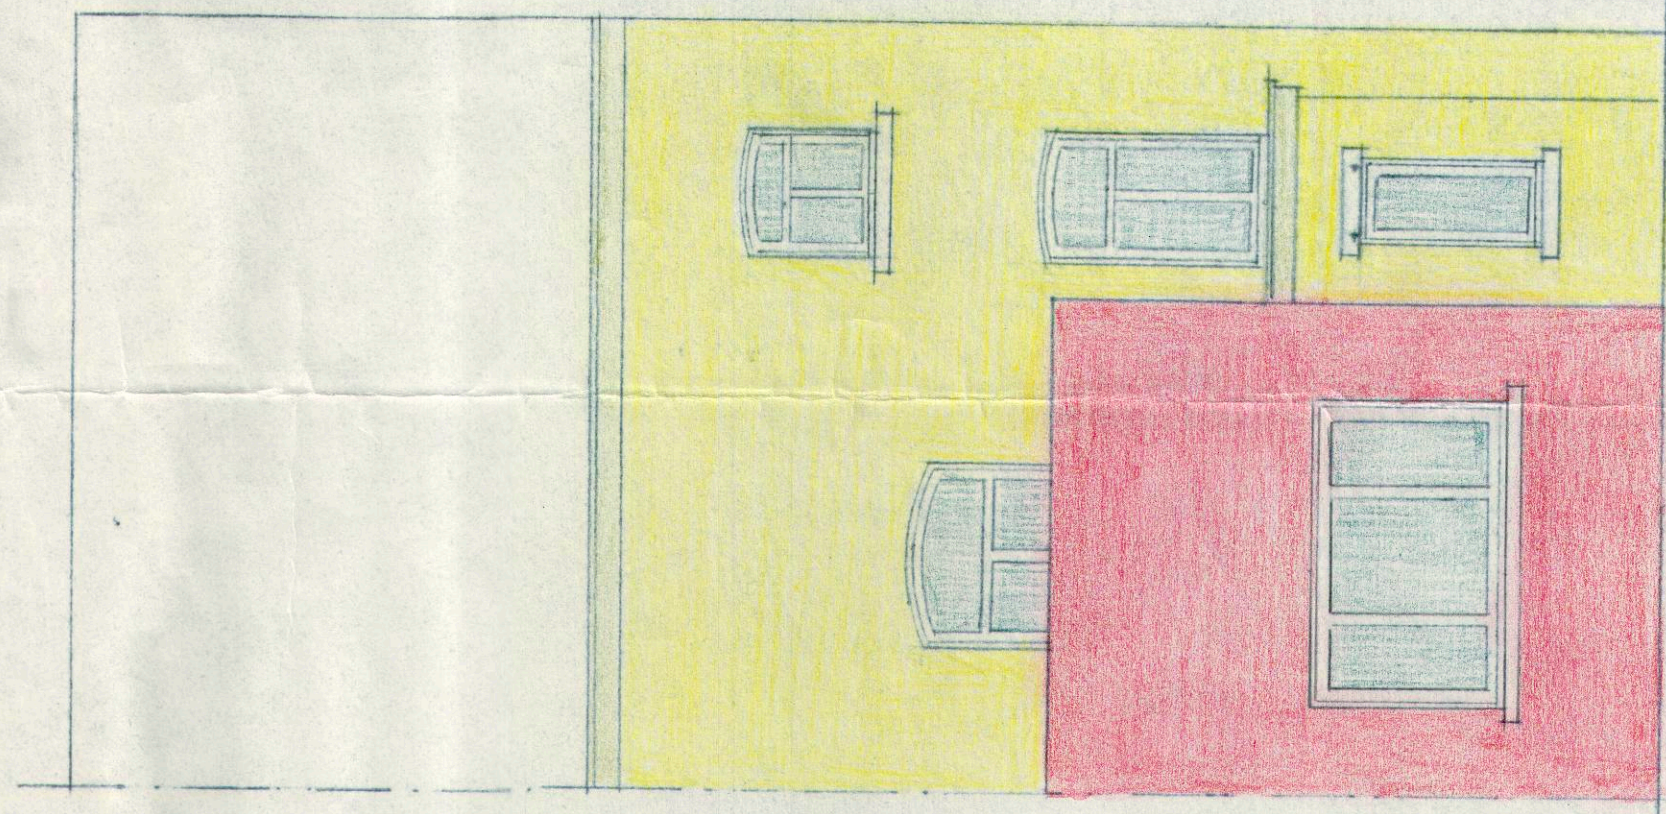

ACHTERGEVEL

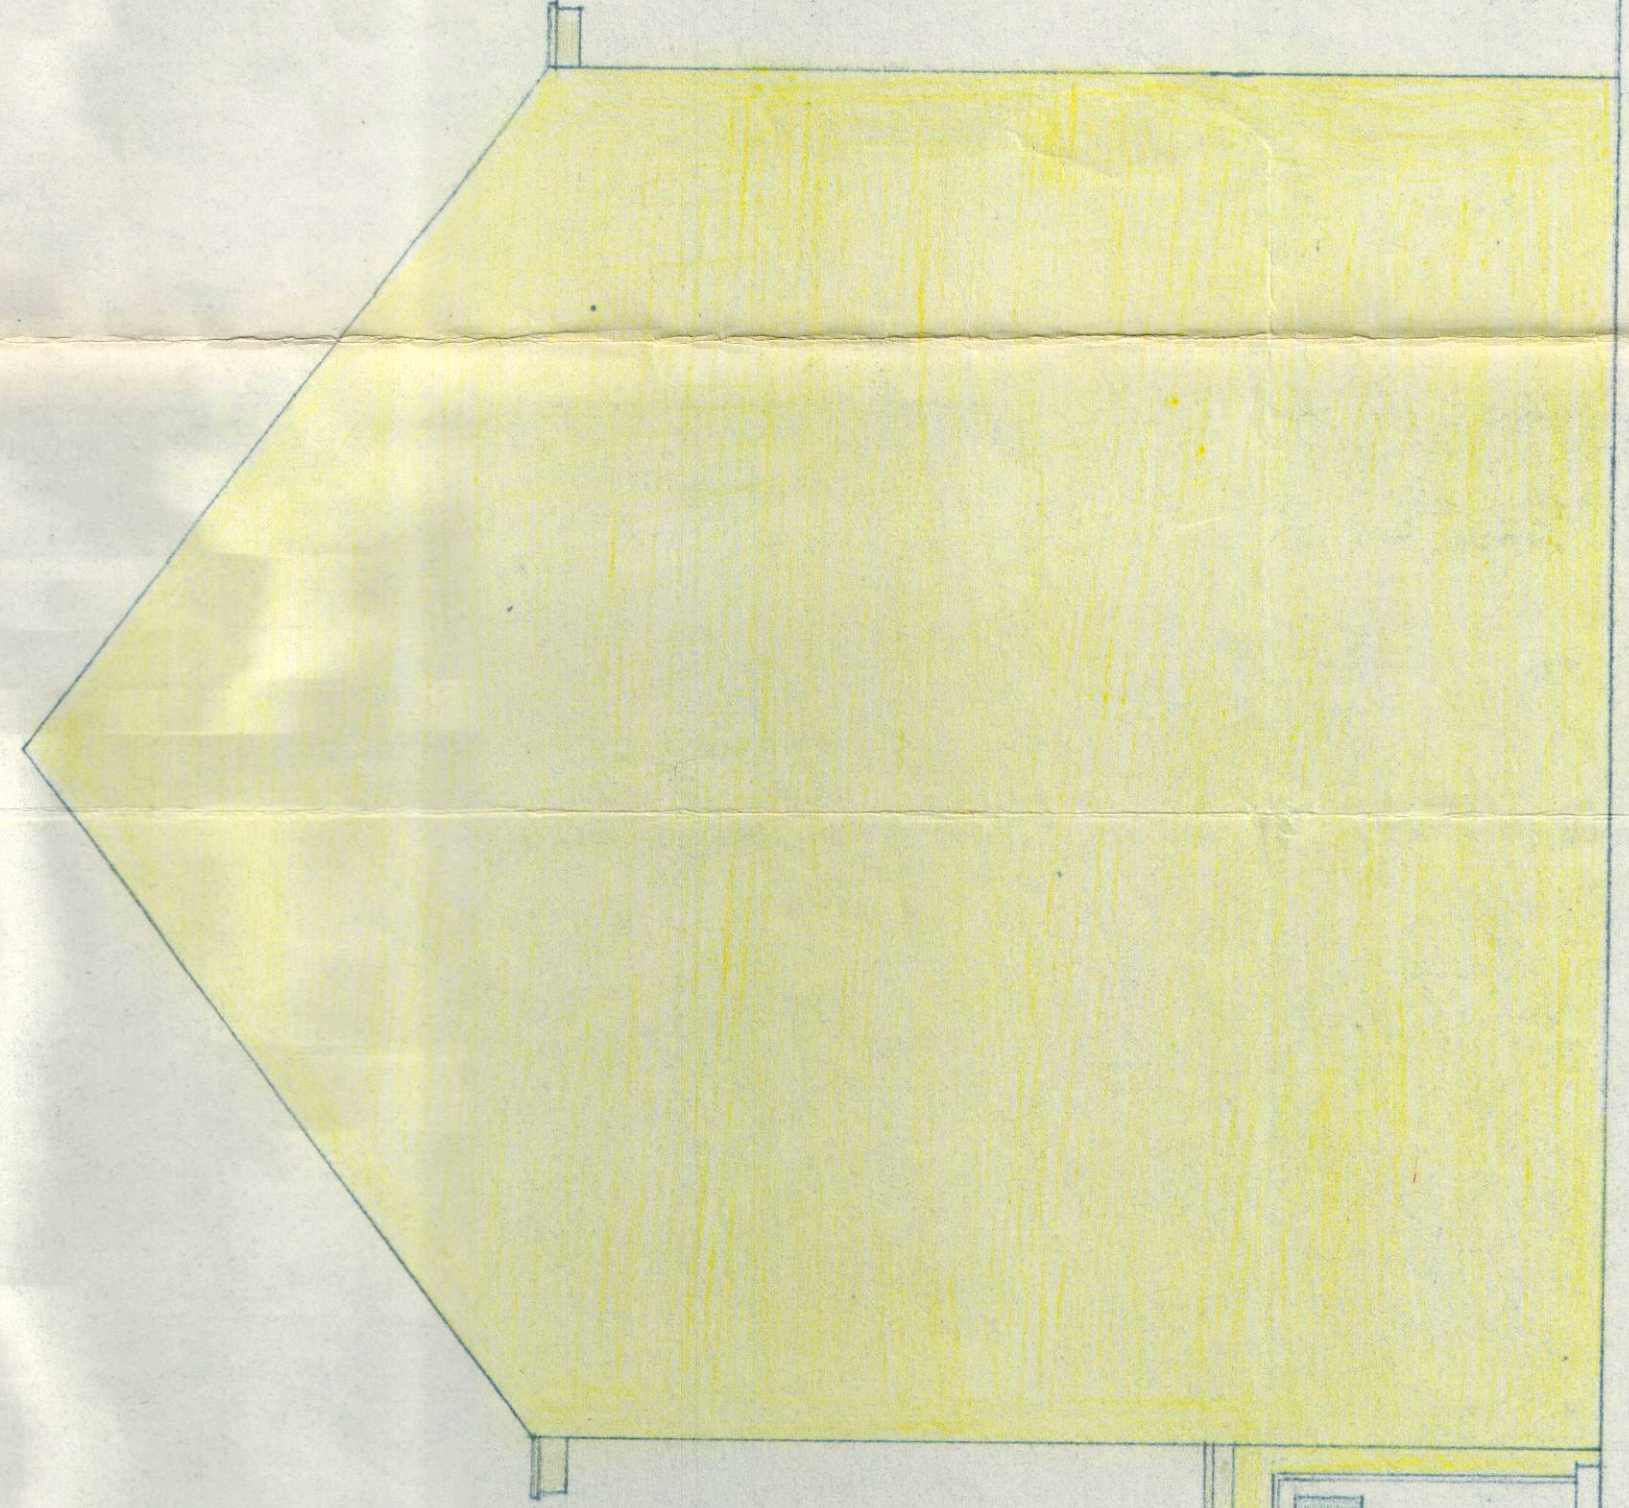

ZIJGEVEL

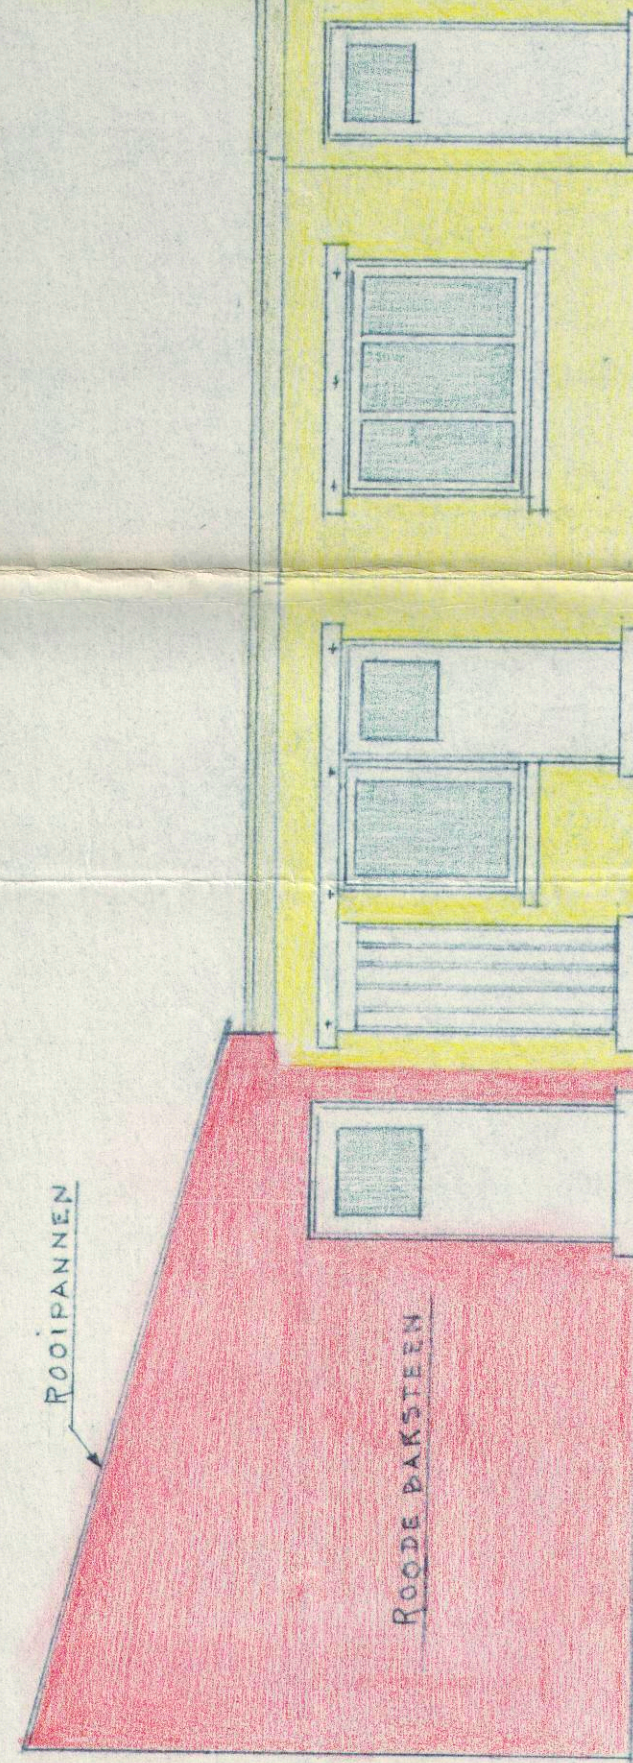

HUMBEEKSEBAAN