



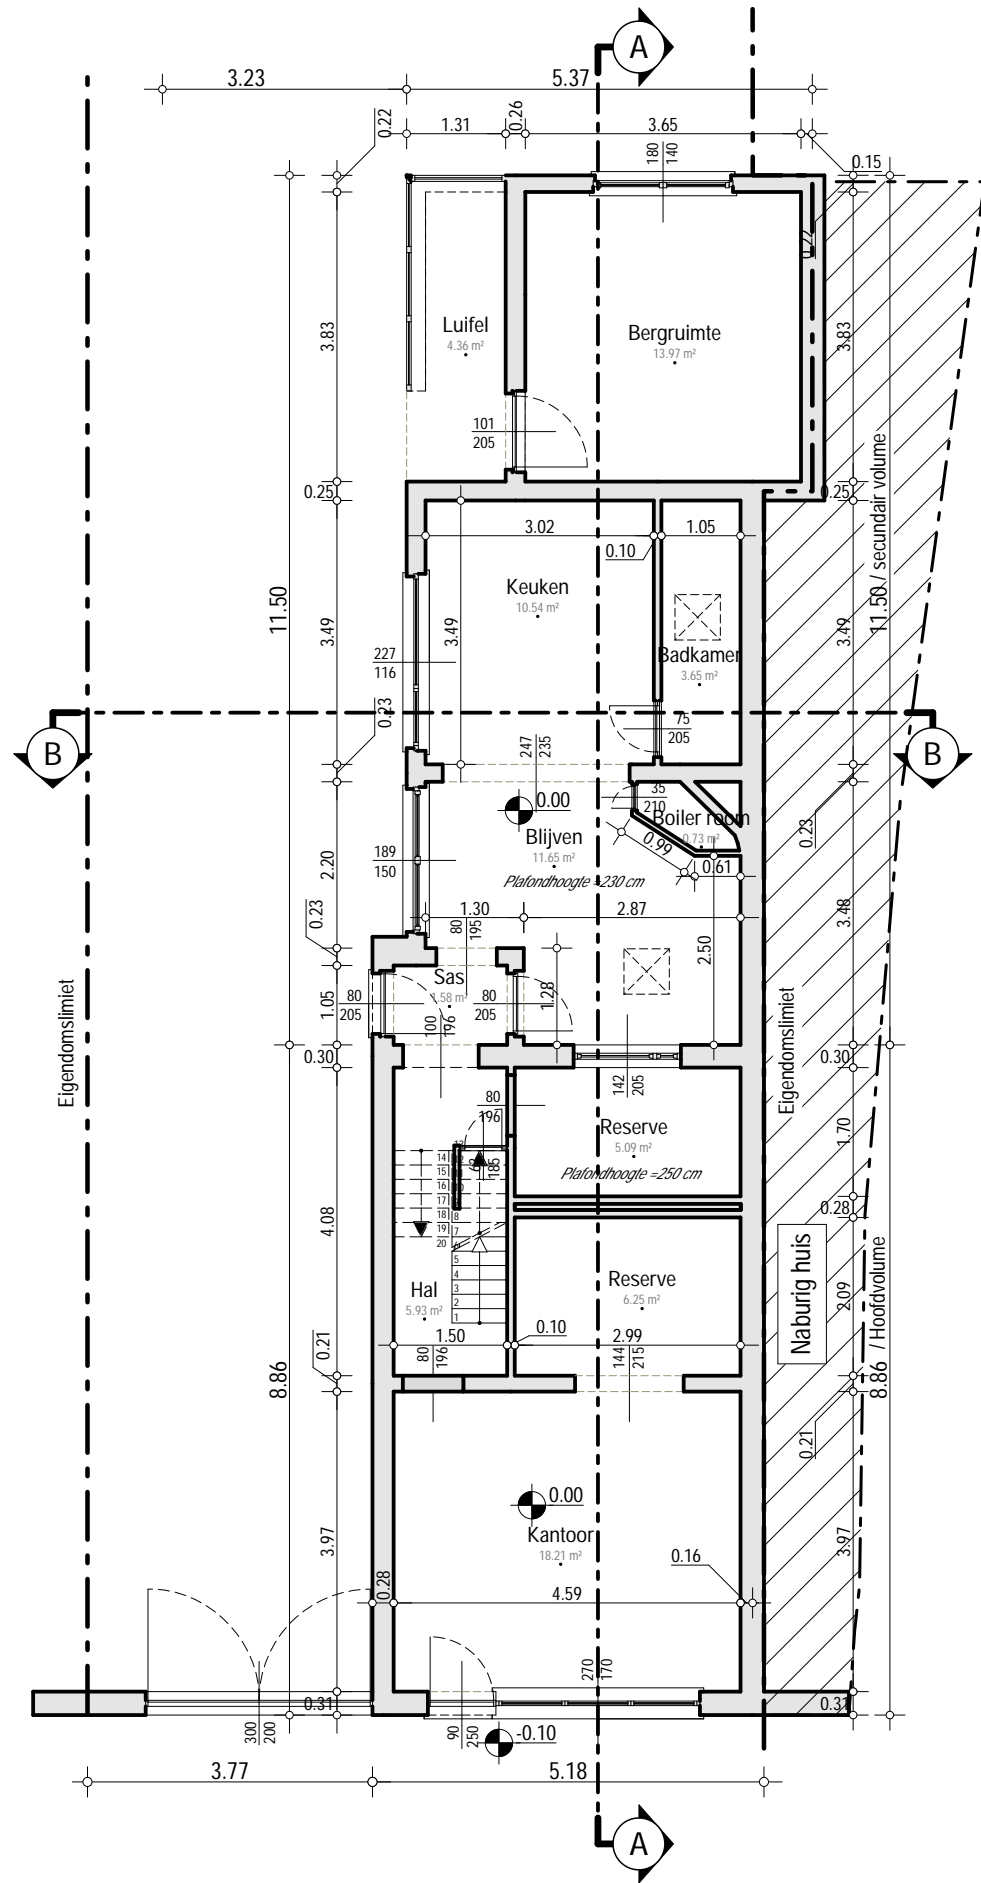

GELIJKVLOER
schaal: 1:100

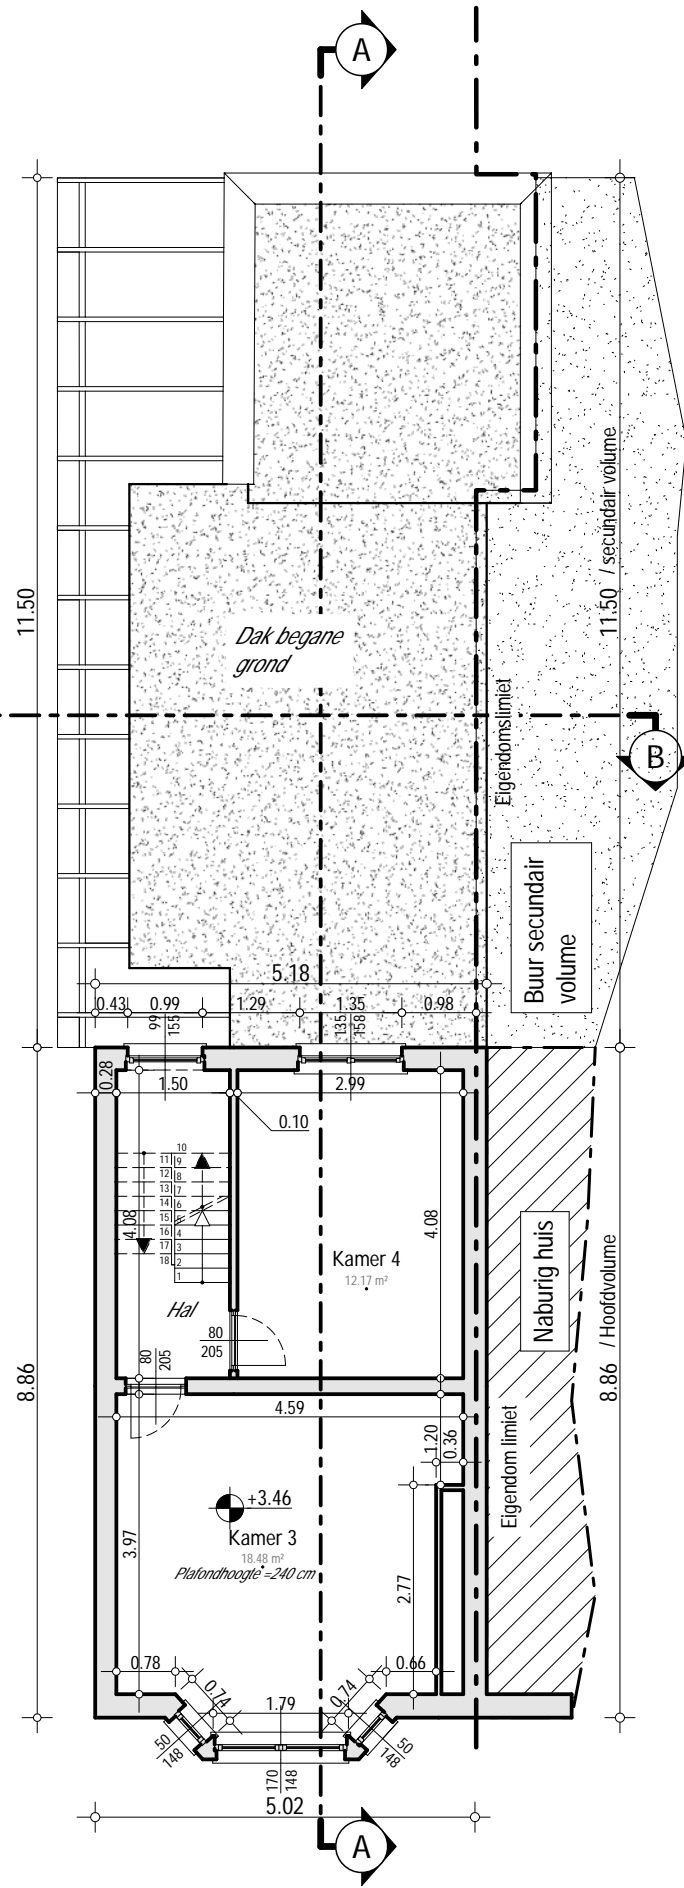

Eerste VLOER
schaal: 1:100



Gemeente : Zemst

Afdeling : Zemst

Plannen - Bestaande situatie

Voorwerp : De verwerking van de begane grond van een huis
1980 ZEMST – Humbeeksebaan n° 186
Projecteigenaar : De heer Jacques Roger YAKA NYOUNG
1980 ZEMST – Humbeeksebaan n° 186

Datum : 06/08/2018
Herziening : 27/03/2019
Kadaster : Sect° E n° 301 N 3

Architect : Henri KUM
Rue des Hautes Hurées , 9
1400 Nivelles
Gsm: +32 / 498.34.30.03
@ : depesquidoux@gmail.com

ARCH
Plannen : 04 / 09
Schaal : 1 / 100