

Rapport nr 04/04/60/413
Stroomleverende Mij:

21.04.2006



Onafhankelijk Controle Bureel v.z.w.

Teller nr.: 6169694
Stand I: 00296,8 Stand II:

000185

- 8 APR. 2004

PROCES-VERBAAL VAN ONDERZOEK DER ELEKTRISCHE INSTALLATIE VAN EEN DEFINITIEVE RESIDENTIELE AANSLUITING

Aard van onderzoek : Indienststellingsonderzoek volgens AREI, artikel 270.
Nieuwe installatie.

Type der lokalen : woning.

Onderzoeker : Jurgen Moens **Datum van onderzoek:** 05.04.2004.

Plaats van onderzoek : Zaventemse Steenweg 82 te 1831 Diegem.

Eigendom van : Inter-Vilvoordse maatschappij voor huisvesting, Parkstraat 115 te 1800 Vilvoorde.

Opdrachtgever : Inter-Vilvoordse maatschappij voor huisvesting, Parkstraat 115 te 1800 Vilvoorde.

Installateur : bvba Rik Asnot, Grimbergsesteenweg 90 te 1800 Vilvoorde.

BTW : BE 476.770.044.

BESCHRIJVING

Dienstspanning: 1 x 230 V.
Meter-bordverbinding: XVB 4 x 10 mm².
Ondergronds net.
Aardelektrode: 1 aardpen + VOB 16 mm².
Spreidingsweerstand: 27 Ω.
Aantal borden: 1.
Aantal eindstroombanen: 8.
Algemene isolatieweerstand: > 20 MΩ.
Beschrijving: zie schema in bijlage.

Max. beveiliging: 2 x 40 A.
Beveiliging maatschappij: 2 x 40 A.

Differentieelschakelaar: Alg.: 2p. 40 A 300 mA (type A).
Bijk.: 2p. 40 A 30 mA (type A) (kringen ABCDEFGH).

KLIANTDIENST

21 APR. 2006

Mathijs Sylvie

NOTA'S:

Geen.

INBREUKEN:

Geen.

BESLUIT:

De installatie is conform met het AREI.

De algemene differentieelschakelaar is verzegeld met een loodje met het teken **OCB**.

De eendraads- en situatieschema's werden voor gezien getekend.

De installatie dient opnieuw gecontroleerd uiterlijk op 05.04.2029, zoals voorzien door art. 271 van het AREI, alsook voor de ingebruikname van elke belangrijke wijziging of beduidende uitbreiding, uitgevoerd voor deze datum.

De installatie mag in dienst gesteld worden.


Voor de directeur,
de onderzoeker.


MOENS Jurgen
Inspecteur OCB
Tel./Fax 02/269 07 07
GSM 0475/45 23 82

- 8 APR. 2004

ZAVENTEMSESTEENWEG 82

EENDRAADSCHEMA

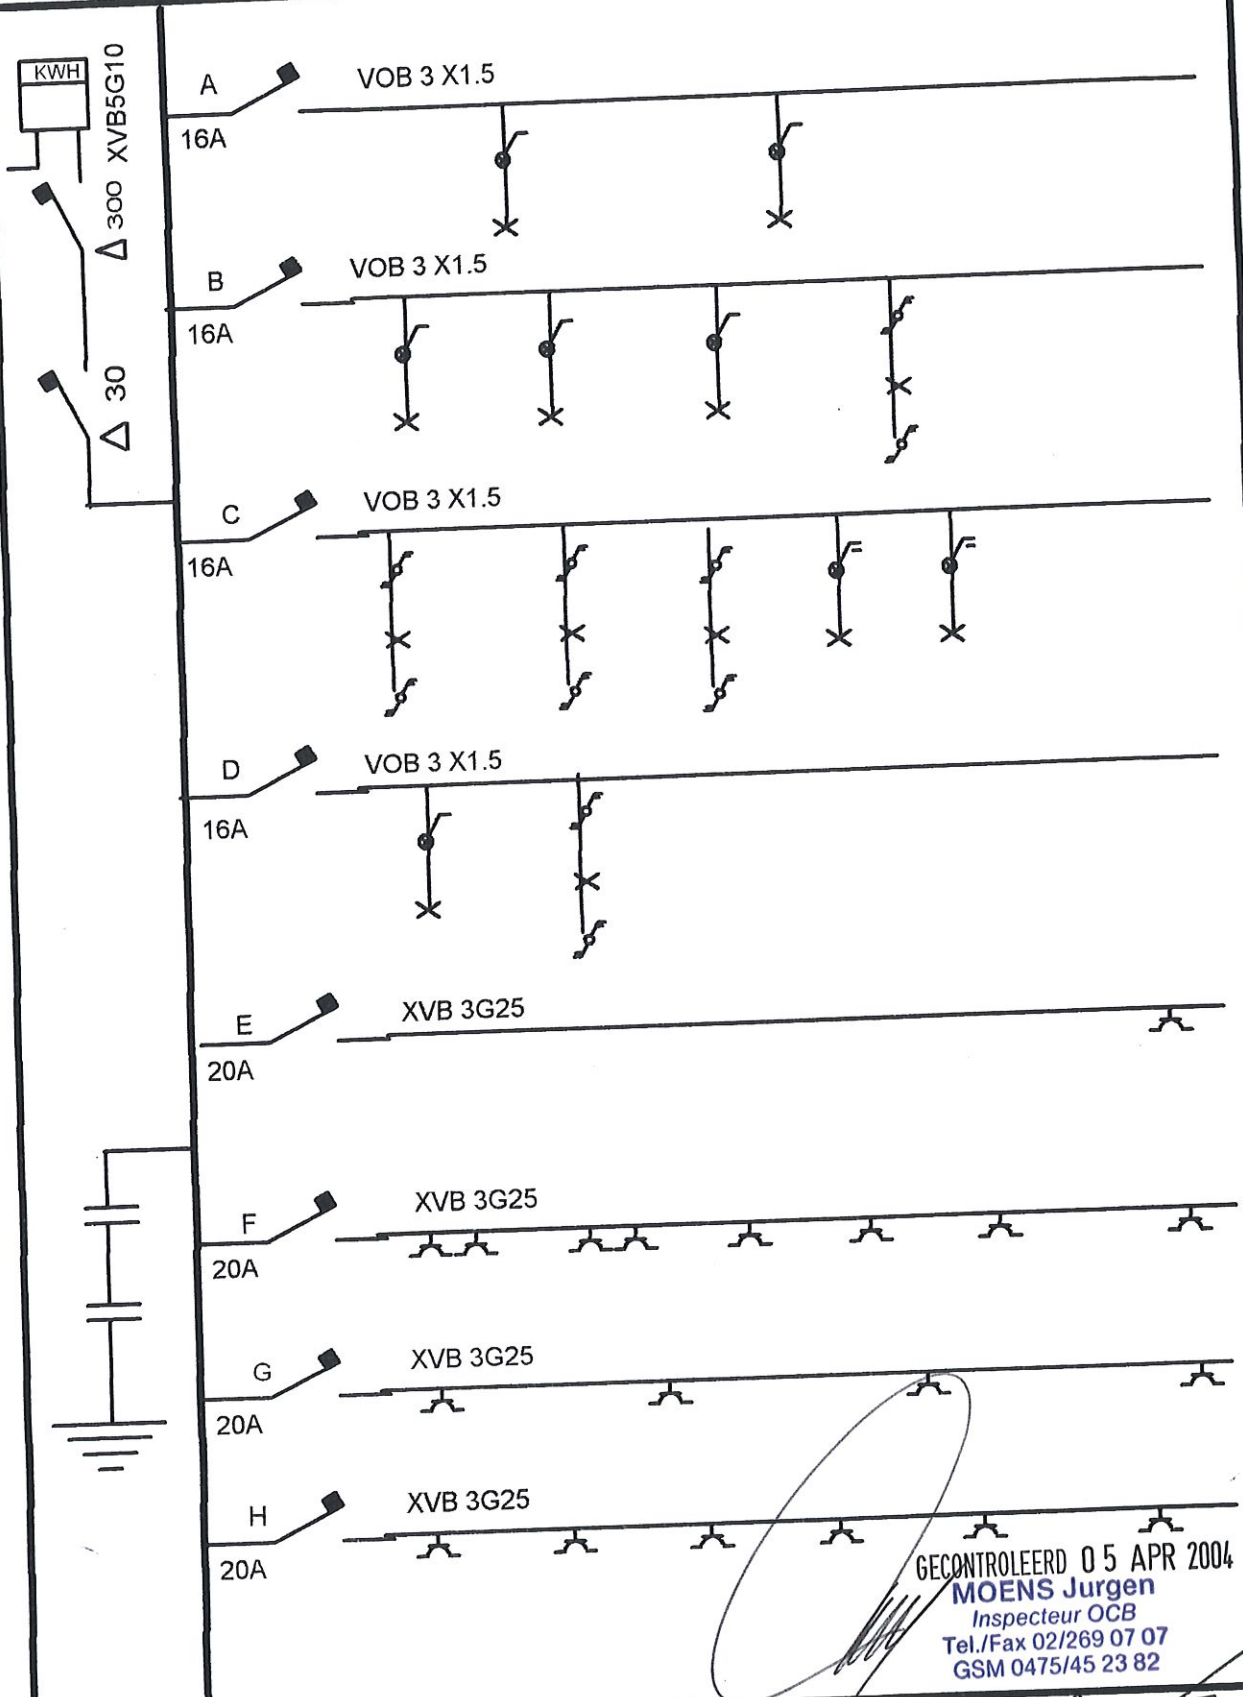


GECONTROLEERD 05 APR 2004
MOENS Jurgen
Inspecteur OCB
Tel./Fax 02/269 07 07
GSM 0475/45 23 82

INTERVILVOORDSE MAATSCHAPPIJ
VOOR SOCIALE HUISVESTING

BVBA
RIK ASNOT

ZAVENTEMSESTEENWEG 82

GELIJKVLOERS

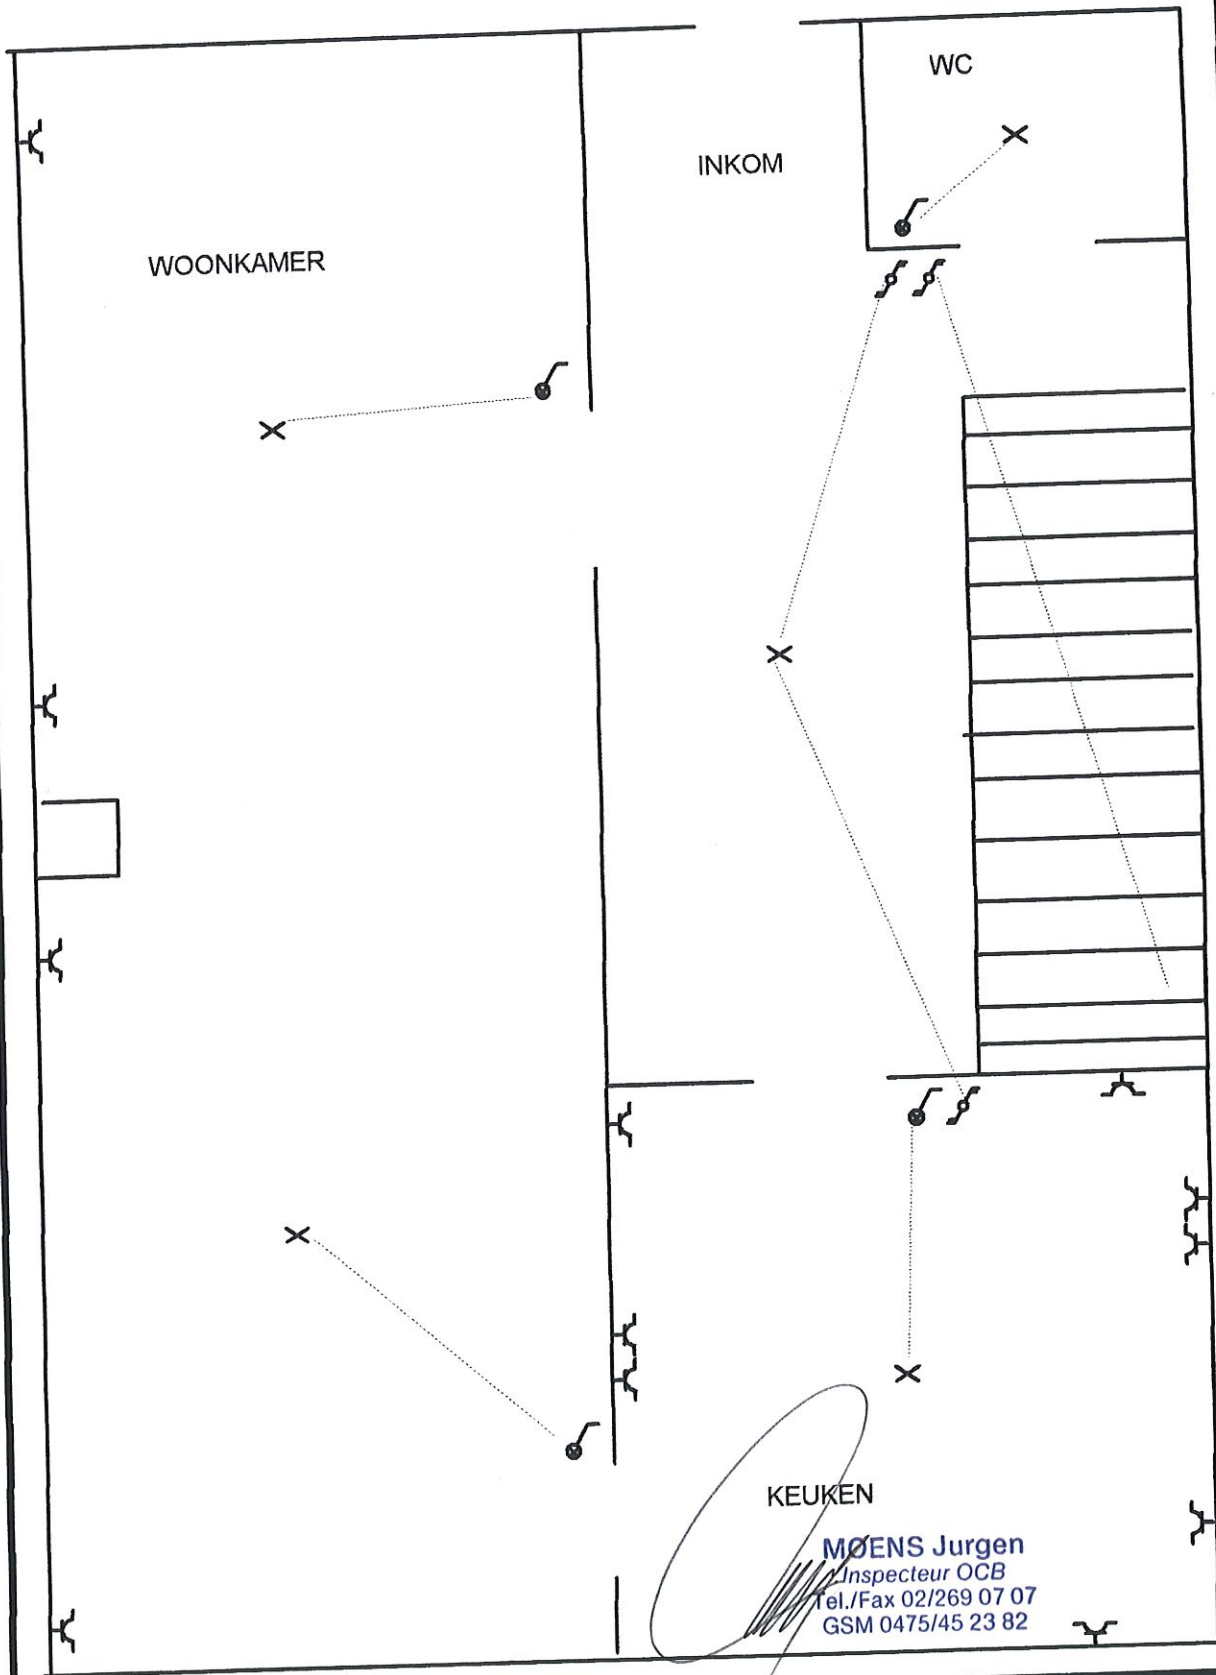

KEUKEN


MØENS Jurgen
Inspecteur OCB
Tel./Fax 02/269 07 07
GSM 0475/45 23 82

INTERVILVOORDSE MAATSCHAPPIJ
VOOR SOCIALE HUISVESTING

BVBA
RIK ASNOT

ZAVENTEMSESTEENWEG 82

VERDIEP

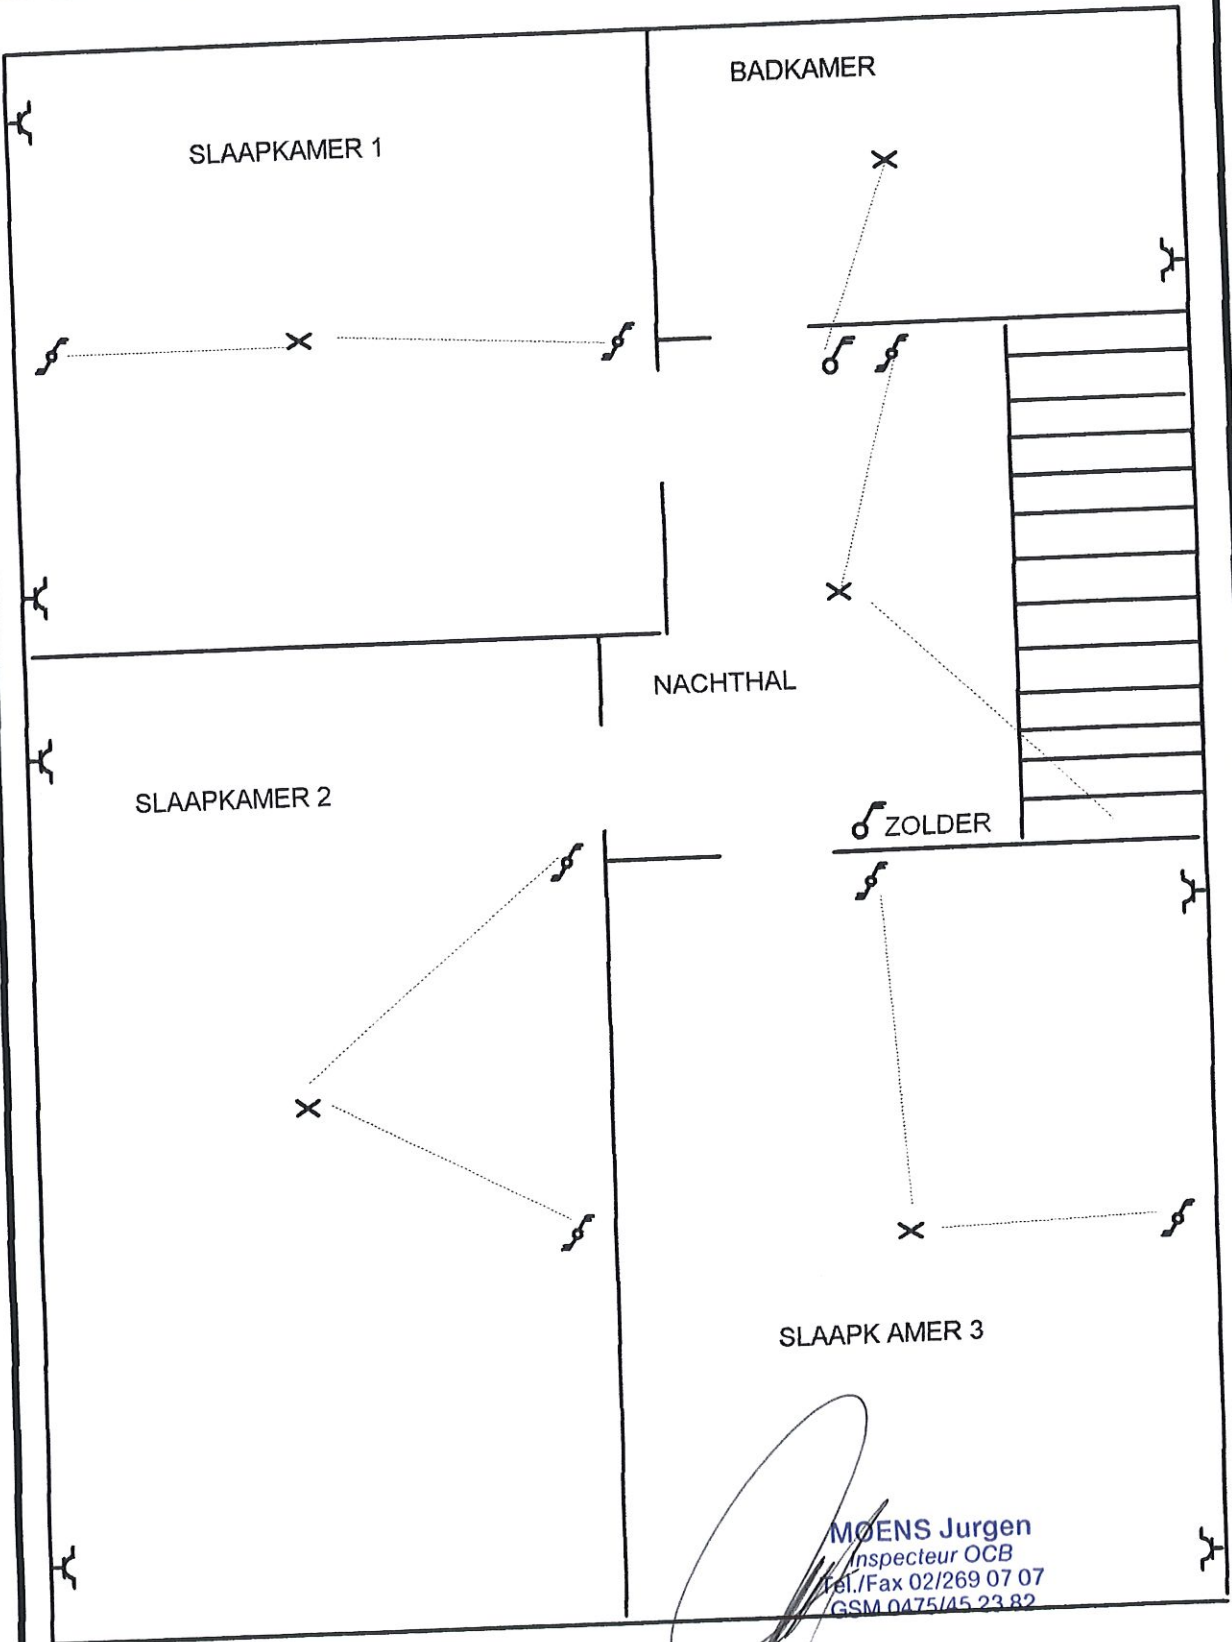



MOENS Jurgen
Inspecteur OCB
Tel./Fax 02/269 07 07
GSM 0475/45 23 82

INTERVILVOORDSE MAATSCHAPPIJ
VOOR SOCIALE HUISVESTING

BVBA
RIK ASNOT

ZAVENTEMSESTEENWEG 82

KELDER

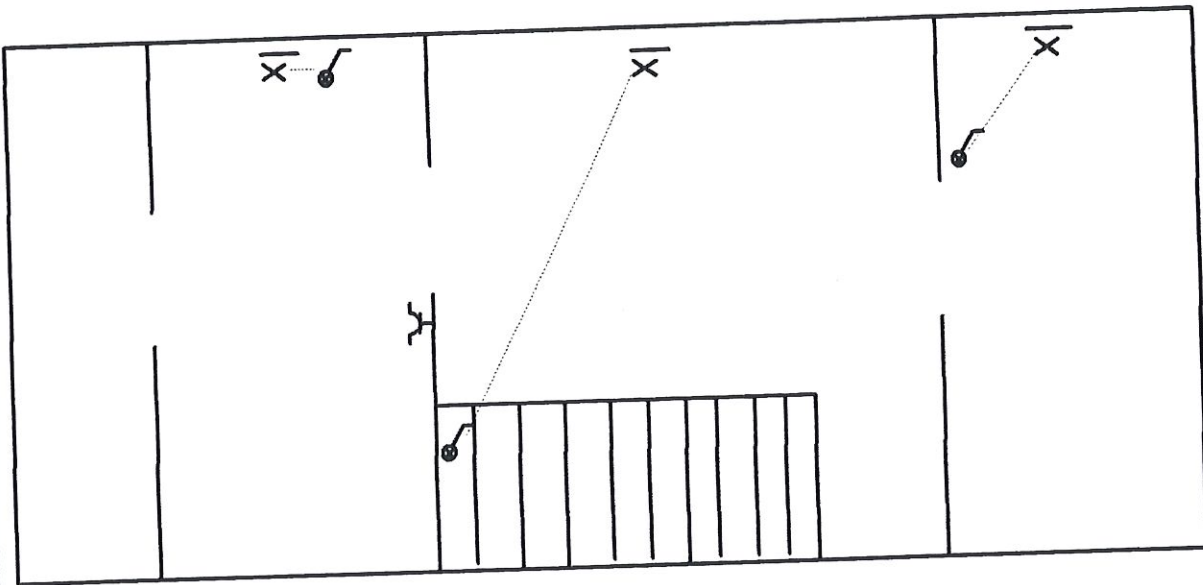

MOENS Jurgen
Inspecteur OCB
Tel/Fax 02/269 07 07
GSM 0475/45 23 82

INTERVILVOORDSE MAATSCHAPPIJ
VOOR SOCIALE HUISVESTING

BVBA
RIK ASNOT