


Referentie van het dossier: 00-03-2088/001

Schaal: 1:1000

Percelen:

Capakey	Adres	Geïdentificeerd door
23015C0048/00F007	Jan Jacobsstraat 23, 1830 Diegem	Capakey

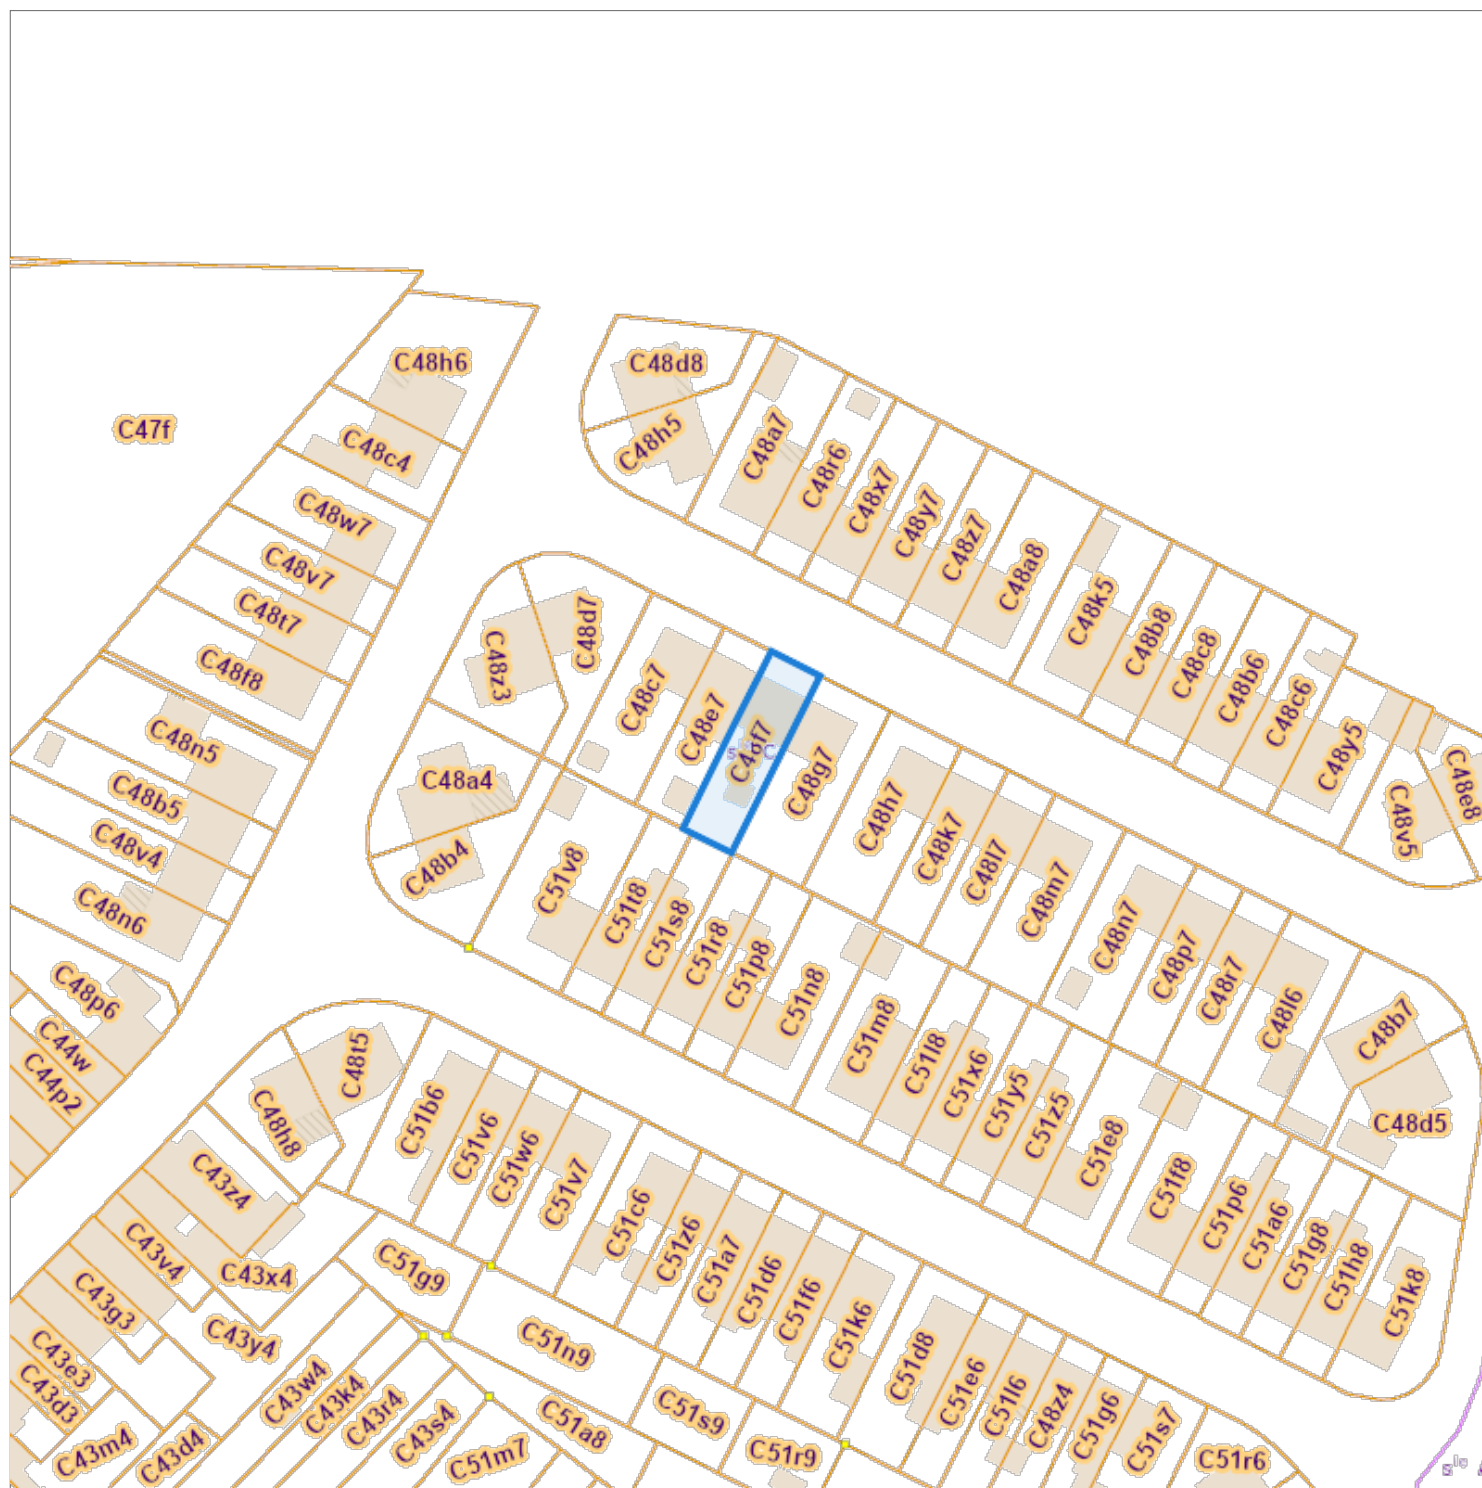

De AAPD, producent van de databank waarin deze gegevens zijn opgenomen, geniet de intellectuele eigendomsrechten vermeld in de wet van 30 juni 1994 betreffende het auteursrecht en de naburige rechten.