

- **Adresse de l'installation :**

Rue du Corbuha, 32
6810 Chiny.

- **Le propriétaire :**


- **L'installateur :**

MS électric Sprl


Mathelin Sébastien
Rue de la Gare, 83
6810 Izel

01-02-2024

SECO
Seco Belgium ASBL/VZW
Hermeslaan 9, 1831 Diegem
SVR - Sébastien Vermeulen

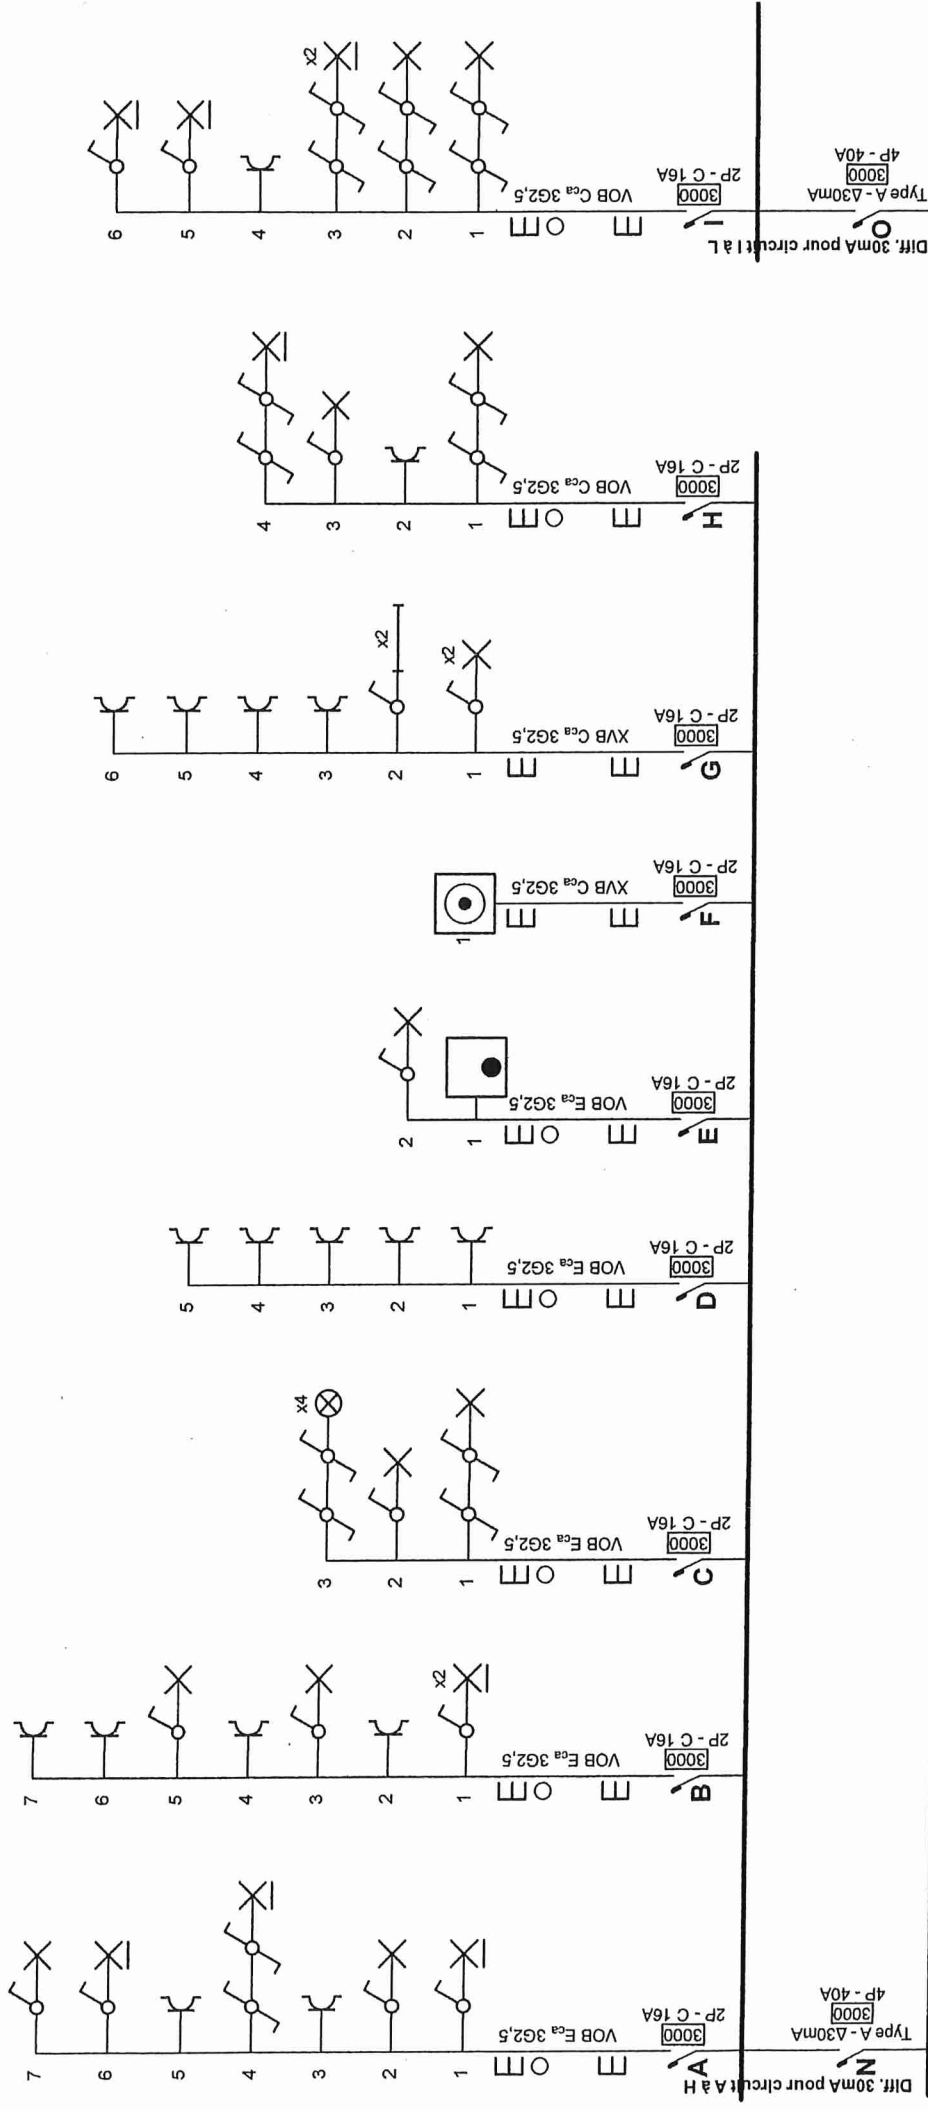

Organisme agréé		01-02-2024	Seco-Beigium ASBL/VZW Hermeslaan 9, 1831 Diegem SVR Schiedamschenweg 10, 1831 Diegem		TVA BE 0463.720.574 e-mail: info@mselectric.be GSM: 0499 14 60 51 Rue de la Gare 83 6810 Izel MS Electric S.P.R.L.	Adresse de l'installation électrique	p. 1/6 Schéma unifilaire Date: 17-12-23 3 x 230V ~ 50Hz V.2024-01-14 17:39:19 28 Ohm

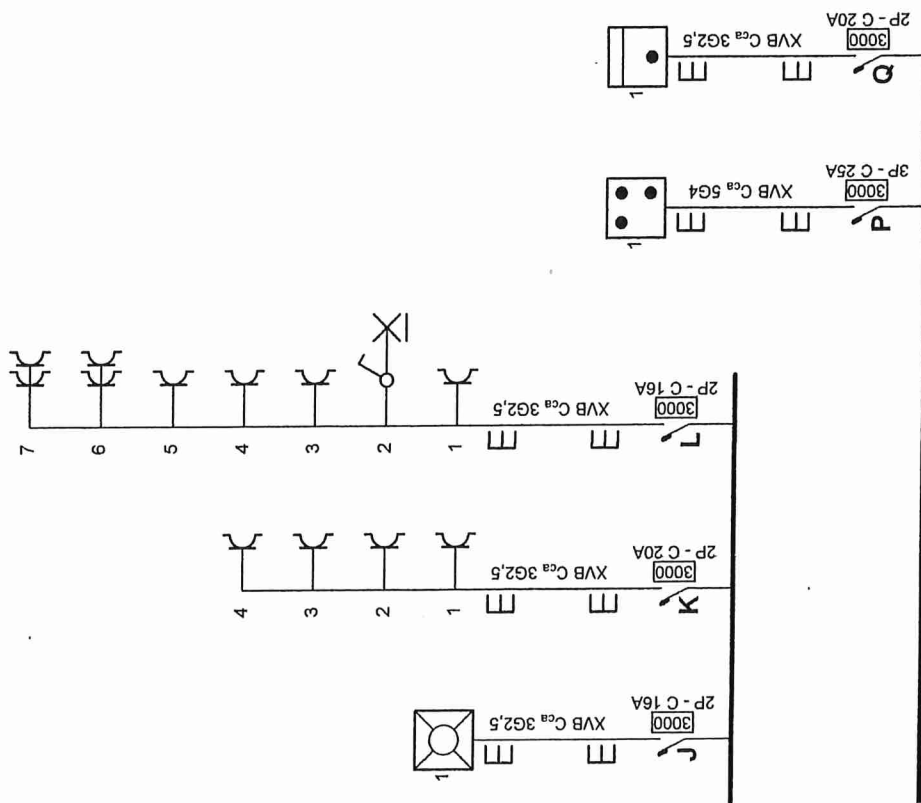

Organisme agréé

01-02-2024

Seco Belgium ASBL/VZW
Hermeslaan 9, 1091 Diegem


Adresse de l'installation électrique

Installateur
MS Electric S.P.R.L.
Rue de la Gare 83
6810 Izel
Tél.: 061 32 84 18 GSM: 0499 14 60 51
e-mail: info@mselectric.be
TVA BE 0463.720.574

[Signature]

p. 2/6
Schéma unifilaire
Date: 17-12-23
3 x 230V ~ 50Hz
V.2024-01-14 17:39:19
28 Ohm

Sous-sol

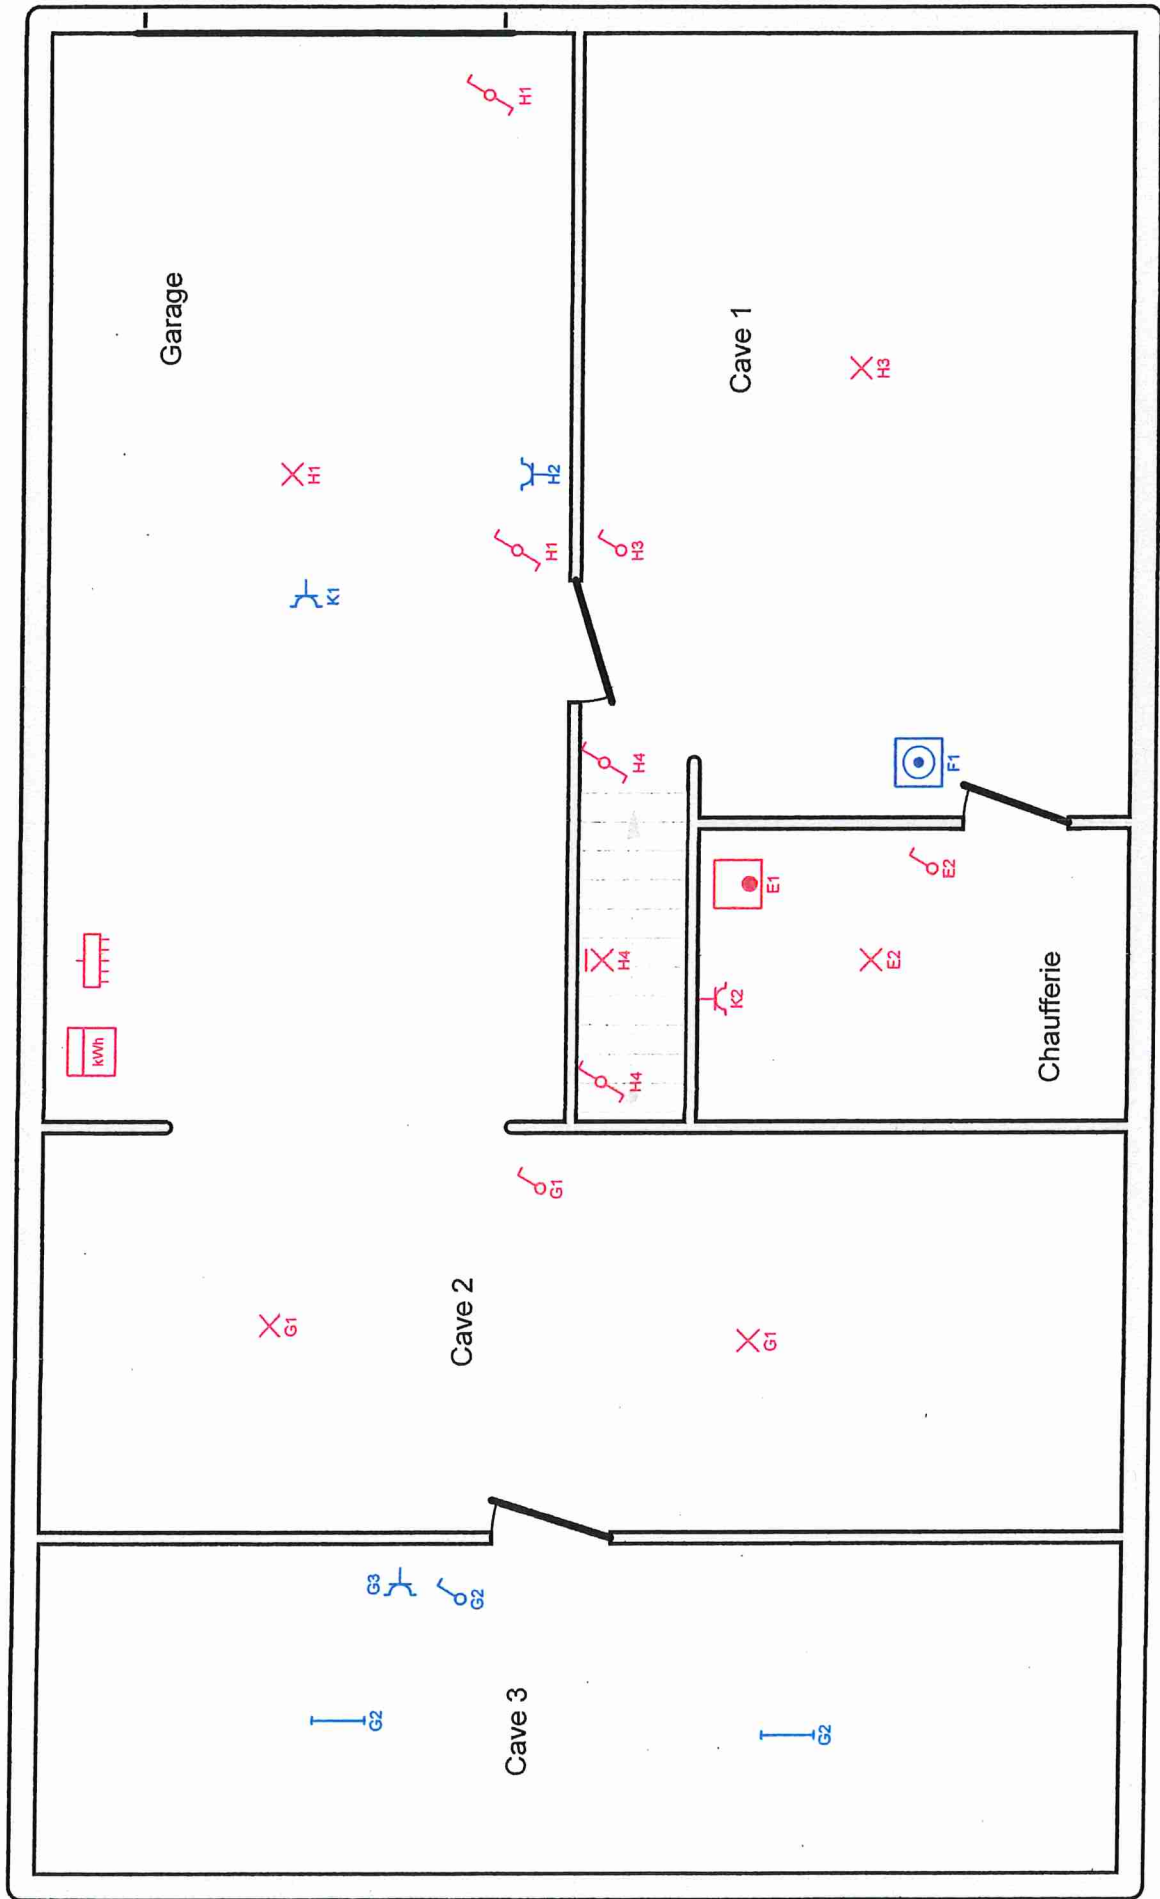

Organisme agréé

Adresse de l'installation électrique

Installateur
MS Electric S.P.R.L.
Rue de la Gare 83
6810 Izel

p. 3/6
Schéma de position

Tél.: 061 32 84 18 GSM: 0499 14 60 51
e-mail: info@mselectric.be
TVA BE 0463.720.574


Date: 17-12-23

3 x 230V ~ 50Hz

V.2024-01-14 17:39:19

Seco Belgium ASBL/VZW
Hermeslaan 9, 1831 Diegem
01-02-2024

28 Ohm

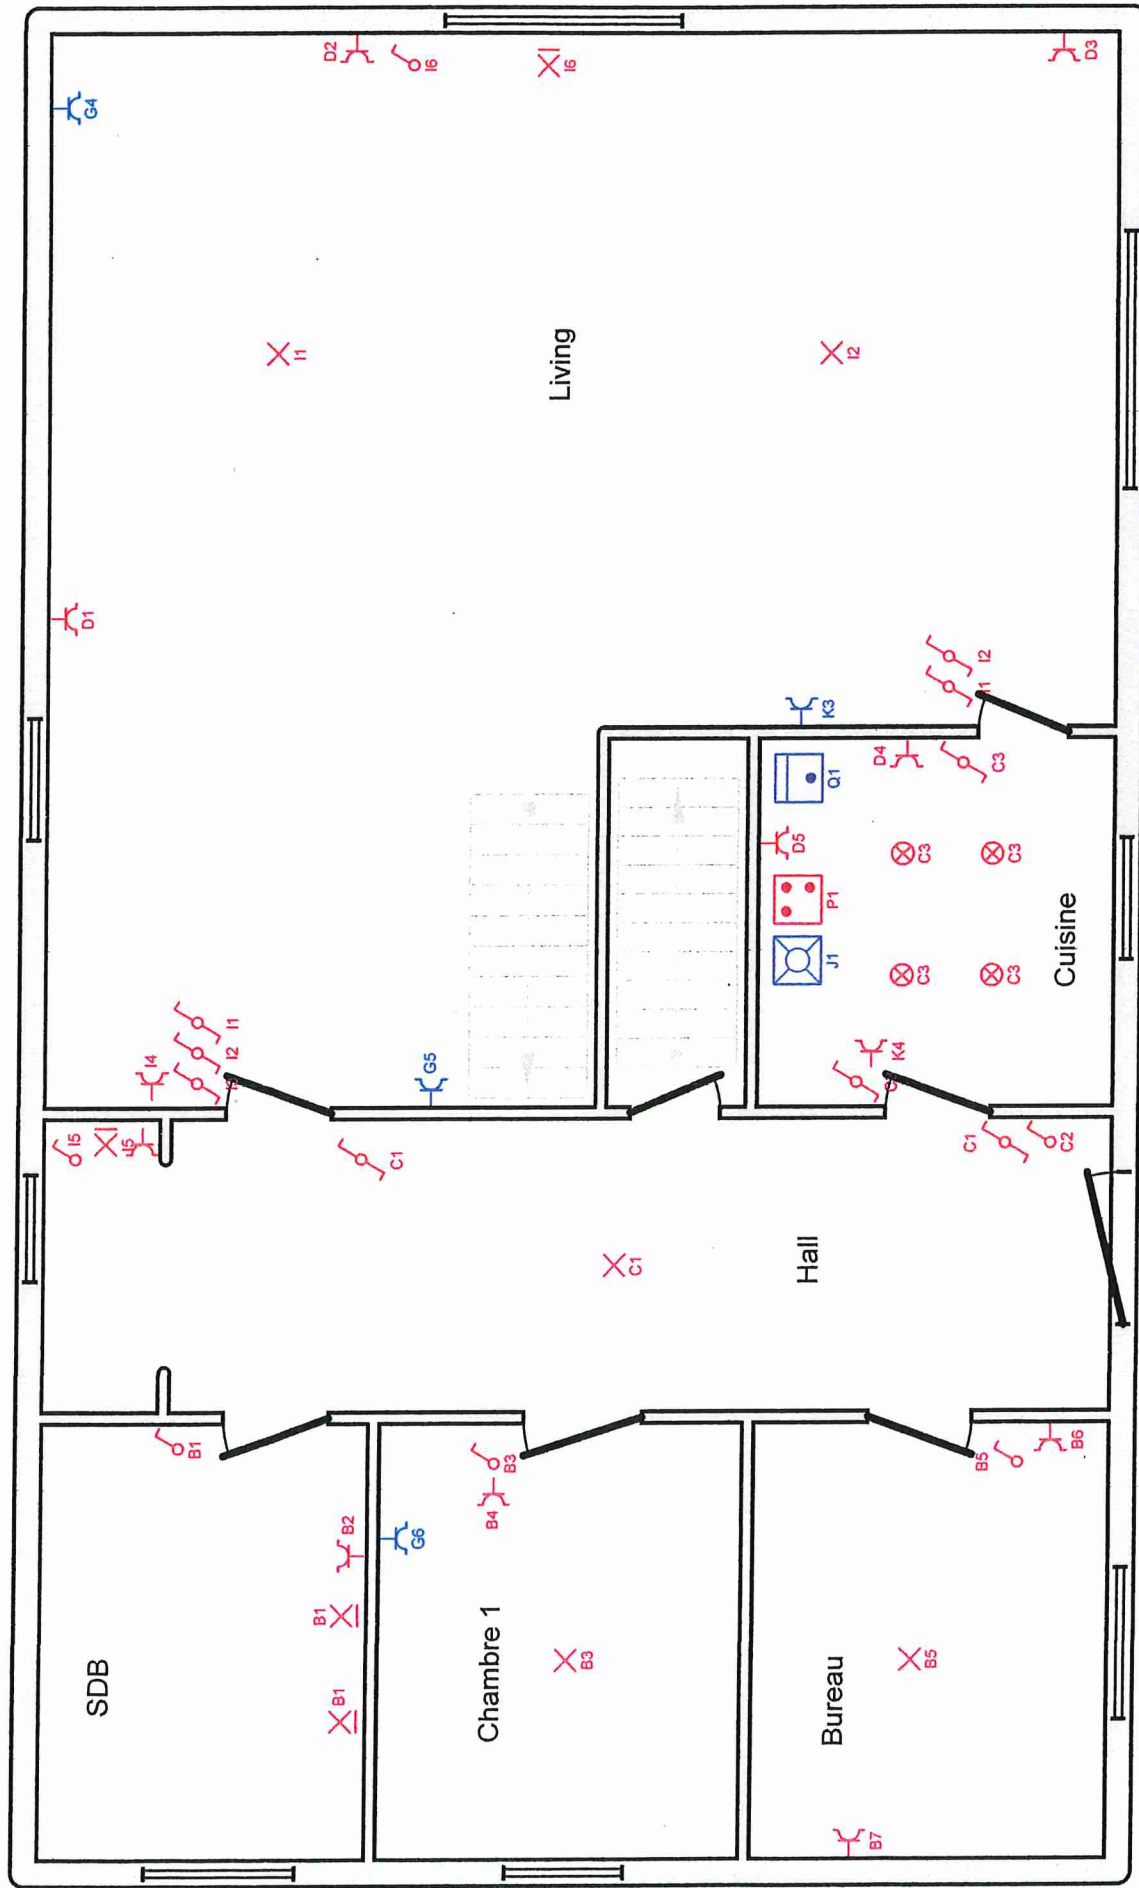


Organisme agréé

Adresse de l'installation électrique

Installateur

p. 4/6

MS Electric S.P.R.L. Rue de la Gare 83 6810 Izel		Schéma de position	
Tél.: 061 32 84 18 GSM: 0499 14 60 51 e-mail: info@mselectric.be TVA BE 0463.720.574		Date: 17-12-23	
Seco Belgium ASBL/VZW Hermestraan 2, 1831 Diepenbeek		3 x 230V ~ 50Hz	
28 Ohm		V.2024-01-14 17:39:19	

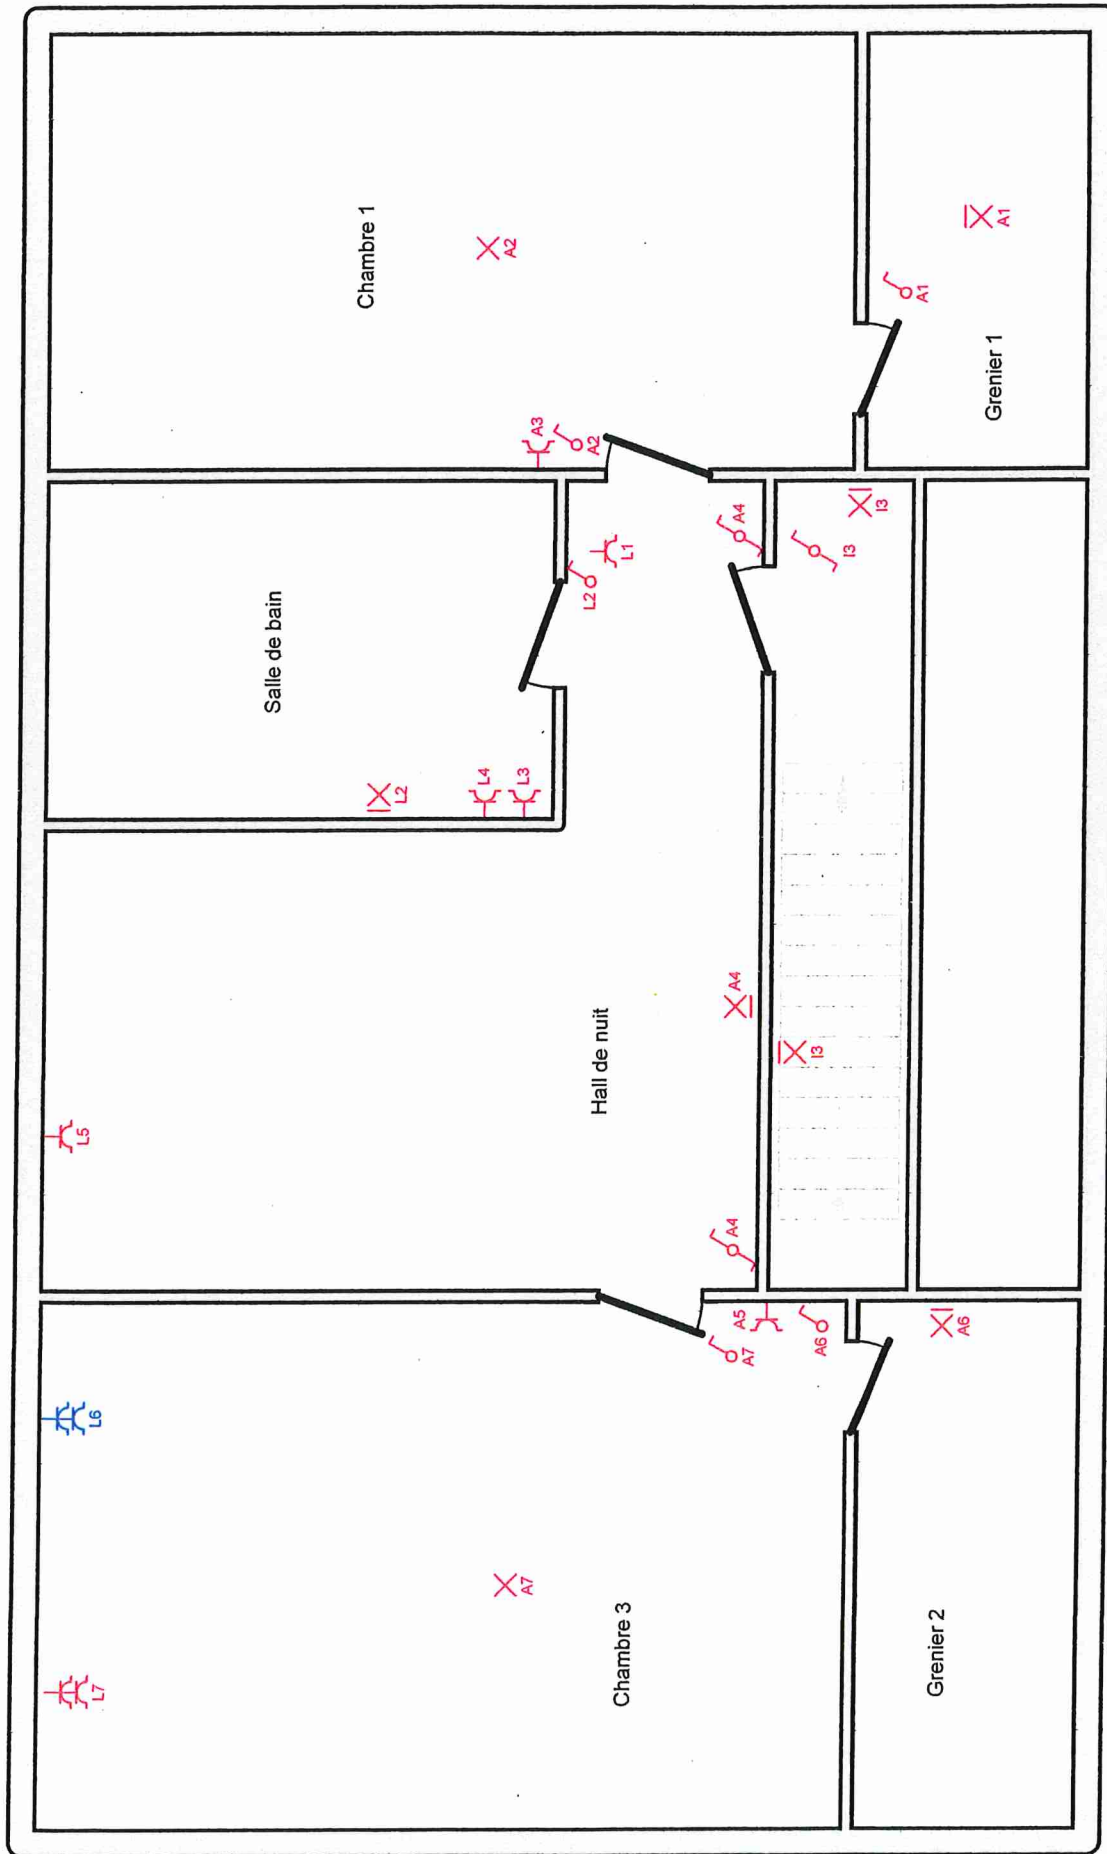

Organisme agréé

Adresse de l'installation électrique

Installateur
MS Electric S.P.R.L.
Rue de la Gare 83
6810 Izel
Tél.: 061 32 84 18 GSM: 0499 14 60 51
e-mail: info@mselectric.be
TVA BE 0463.720.574

p. 5/6
Schéma de position
Date: 17-12-23
3 x 230V ~ 50Hz
V.2024-01-14 17:39:19
28 Ohm

01-02-2024

SECO Belgium ASBL
Hermeslaan 9, 1831 Diegem
SECO SVP - Sébastien

- M Général
- N Diff. 30mA pour circuit A à H
- A Éclairages et prises chambre 1 et 2 + grenier 1 et 2
- B Éclairages et prises bureau, chambre 1 et sdb rez-de-chaussée
- C Eclairages hall d'entrée et cuisine
- D Prises cuisine et living
- E Éclairage chauffage + chaudière
- F Machine à laver
- G Eclairages et prises cave 1 et 2 +2 prises living et 1 prise chambre 1
- H Eclairages et prise garage et cave 1
- O Diff. 30mA pour circuit I à L
- I Eclairages et prises living + fond hall d'entrée
- J Lave-vaisselle
- K Prise porte de garage, 1 prise chauffage, 1 prise cuisine et une prise poele pellet
- L Eclairage et prises sdb étage, 2 prises hall de nuit et 2 prises double chambre 3
- P Taque
- Q Four

Organisme agréé

01-02-2024

SECO - Belgique

Hermeslaan 11, 1050 Diegem, Bruxelles

SVR - Sébastien

NZW

Oleg

Julien

Adresse de l'installation électrique

Installateur
MS Electric S.P.R.L.
Rue de la Gare 83
6810 Izel
Tél.: 061 32 84 18 GSM: 0499 14 60 51
e-mail: info@mselectric.be
TVA BE 0463.720.574



p. 6/6
Liste des circuits
Date: 17-12-23
3 x 230V ~ 50Hz
V.2024-01-14 17:39:19
28 Ohm