

COMMUNE DE MOLENBEEK ST. JEAN -
SINT JANS MOLENBEEK.

RUE NICOLAS

DOYEN


SECTION "B"
SECTIE "B"

NICOLAS

DOYEN

RUE DE BIRMINGHAM - BIRMINGHAMSTRAAT.

RUE D'ENGHIEU - EDINGENSTR.

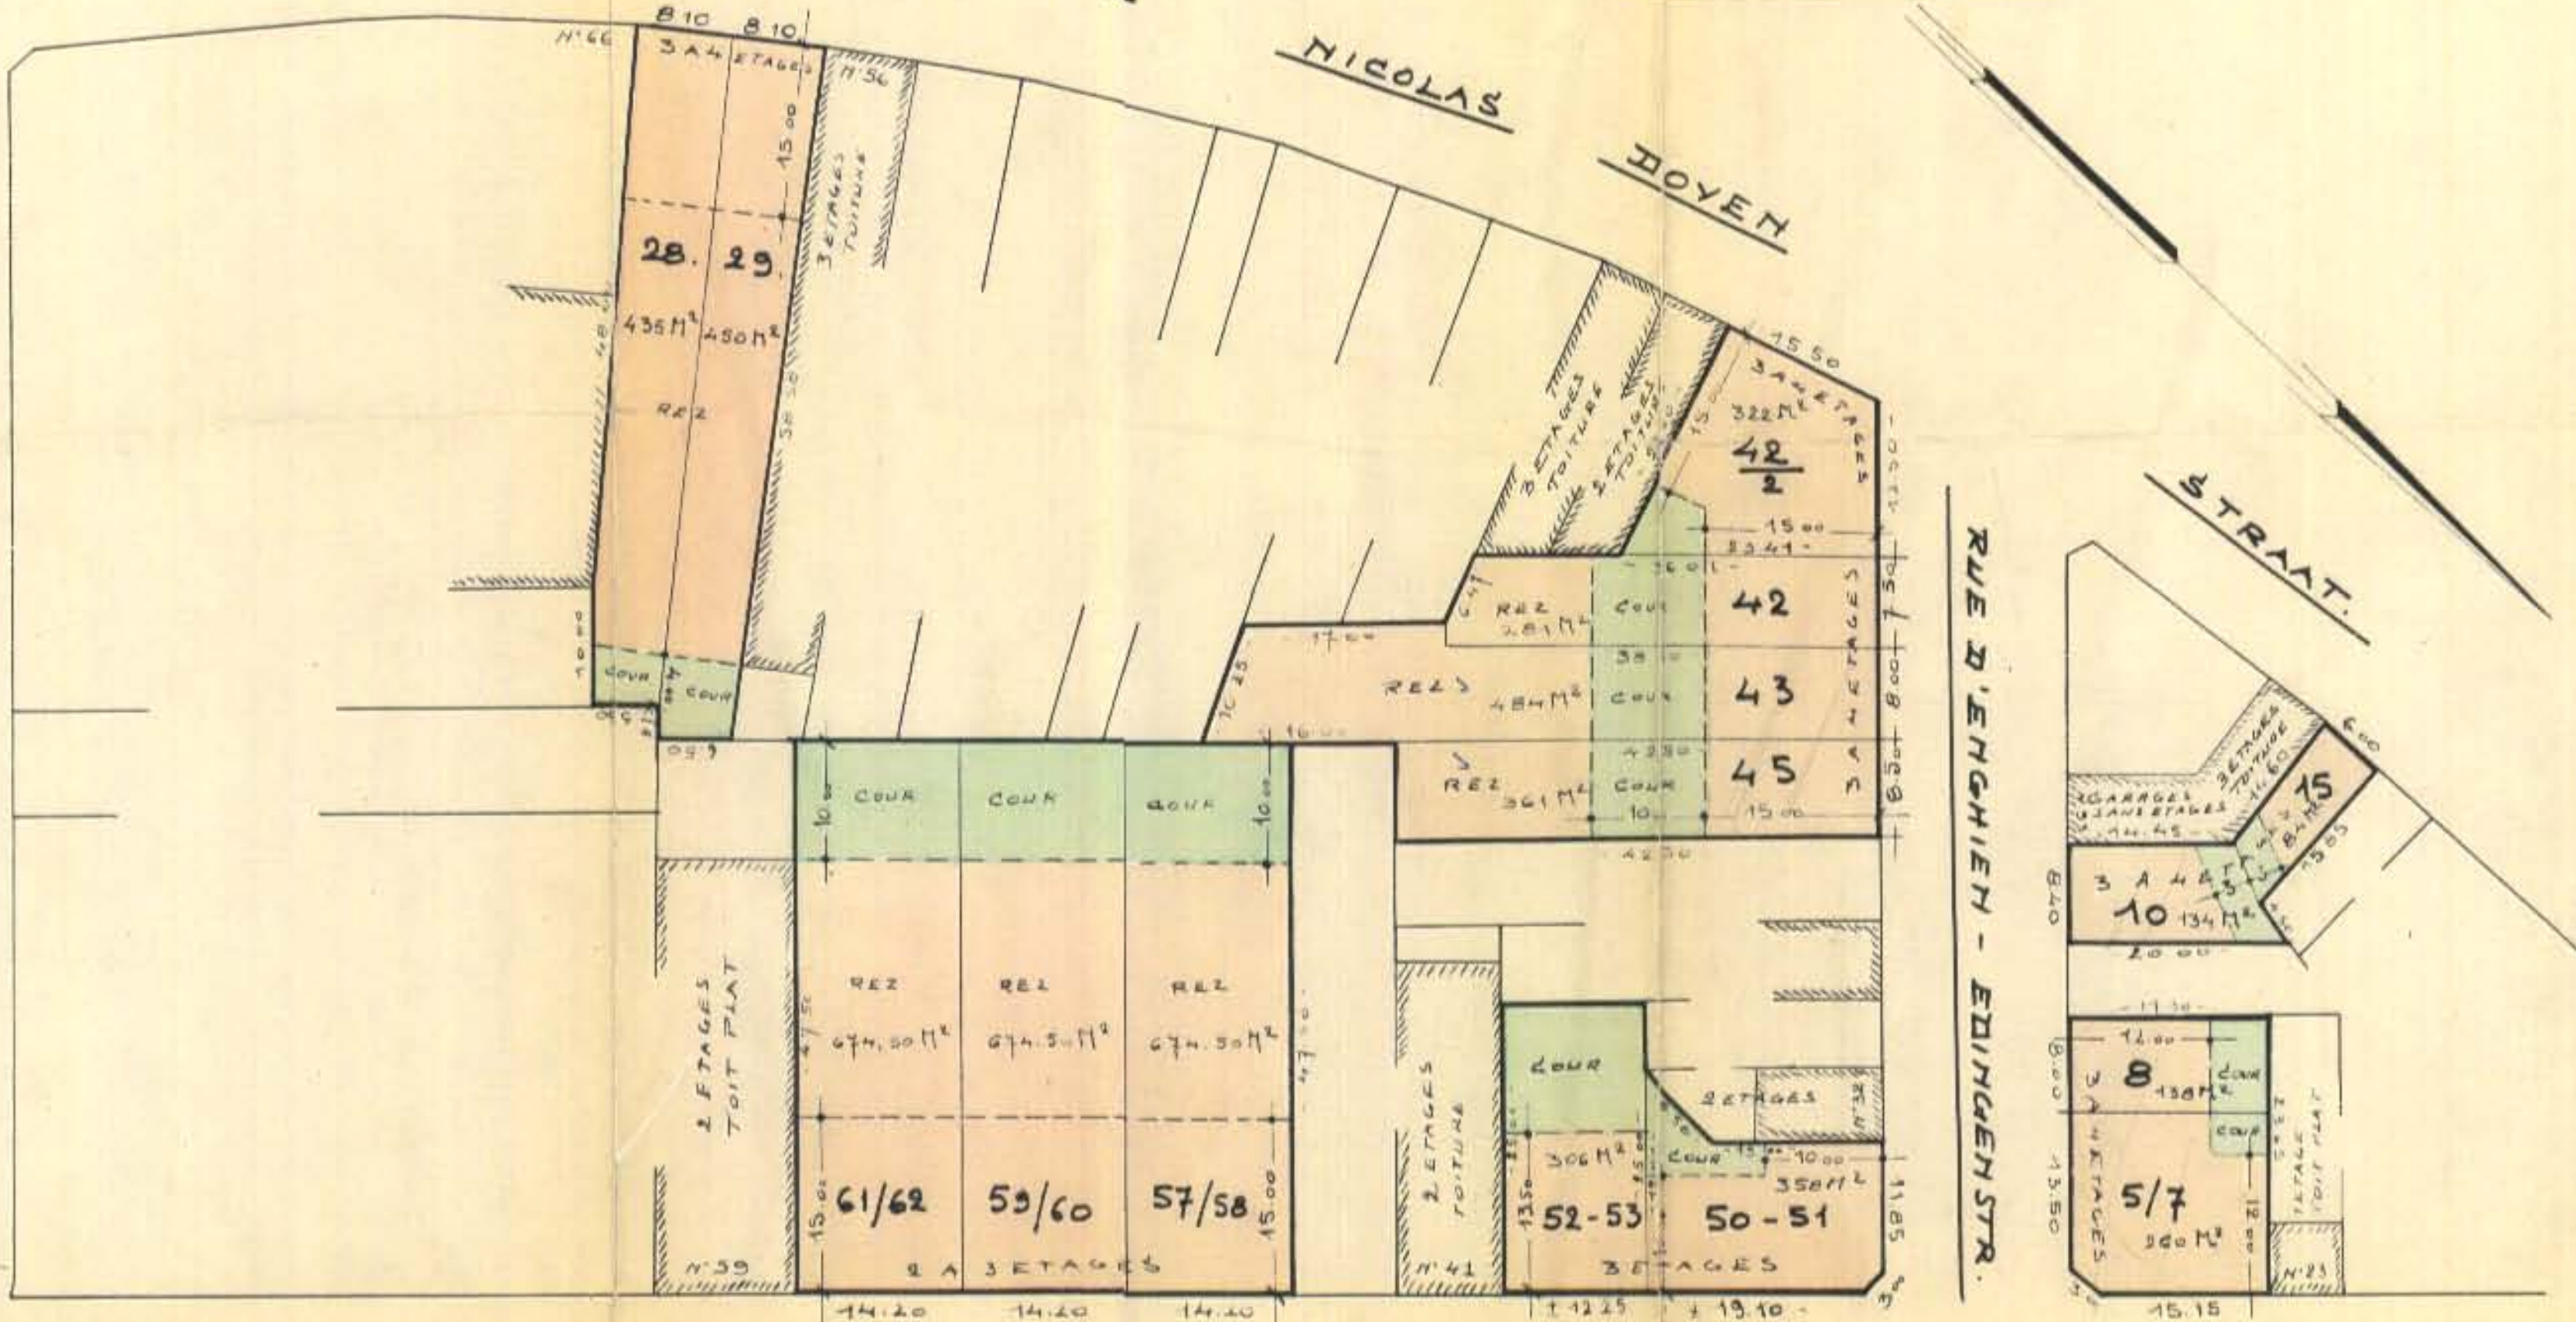

Commission d'Assistance Publique de Bruxelles
Le Secrétaire général, *Zol. Baerly*
Le Président, *Chuspeet*

RUE DE BONNE - STRAAT.

ECHELLE 1/500
SCHAAL