
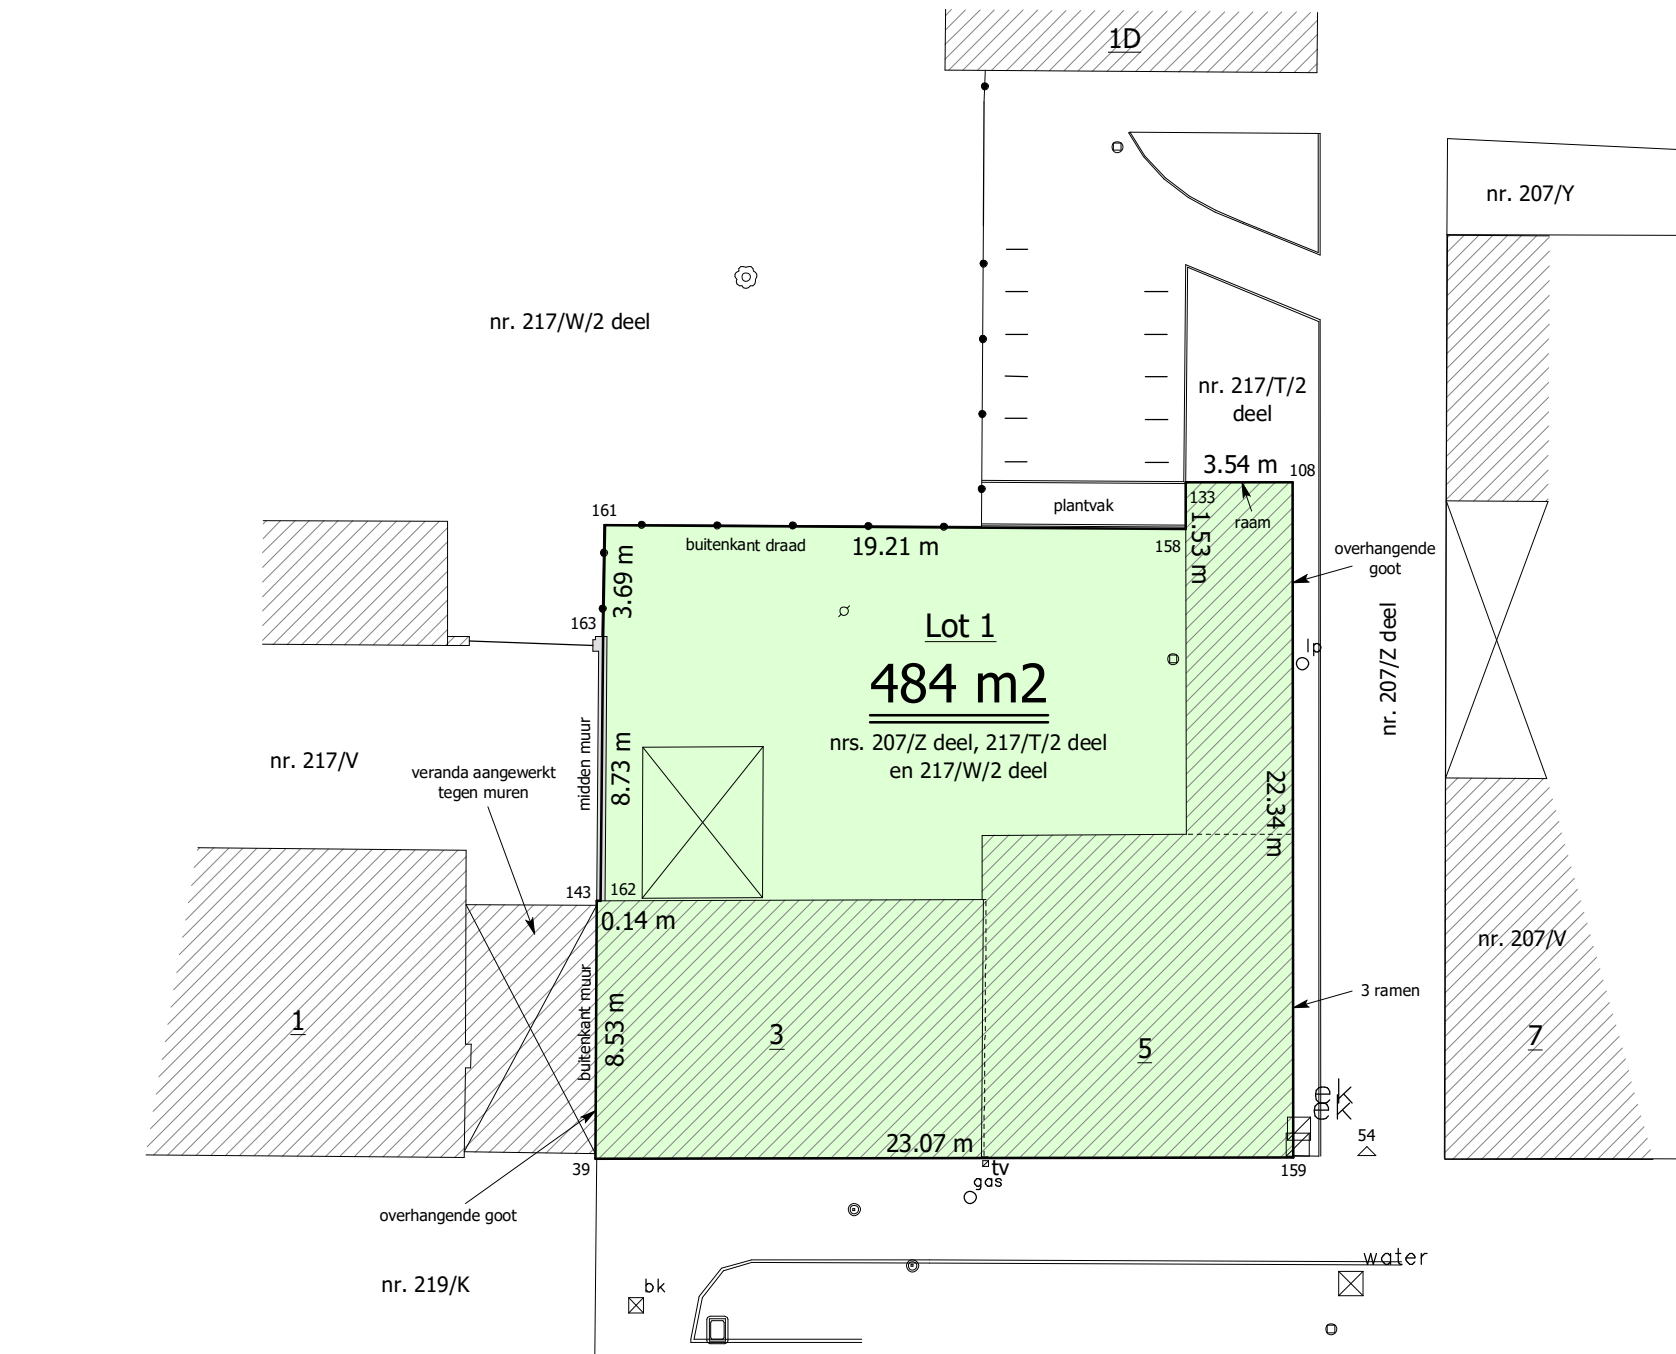


# HOOGSTRATEN (Meerle)

4° afdeling - sectie E  
nrs. 207/Z deel, 217/T/2 deel  
en 217/W/2 deel

Opmetingsplan

schaal: 1/250

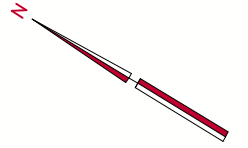

## grenzen / grenspunten

### grenzen

162-163: cfr. midden muur  
163-161-158-133: cfr. nieuwe grens  
39-159: cfr. bestaande grens, voorgevel  
overige grenzen: cfr. buitenkant muur

### grenspunten

de hoekpunten  
zijn niet gematerialiseerd

## Coördinaten

Lambert 72

39	180360.95	240601.60
54	180374.44	240579.95
108	180392.05	240593.55
133	180390.21	240596.56
143	180368.26	240606.01
158	180388.90	240595.77
159	180372.98	240581.91
161	180379.01	240612.23
162	180368.33	240605.89
163	180375.82	240610.37

**GEO** landmeters



dossier Geo J24054

plan van afbakening

Opgemeten door ondergetekende,  
Hoogstraten, 2 april 2024

Jan Koyen  
Beëdigd landmeter-expert  
LAN040621

www.geolandmeters.be info@geolandmeters.be

Buizelstraat 22 2320 Hoogstraten Tel. 03/314.65.33