

PROCES-VERBAAL VAN OPMETING

Ten jare tweeduizend drieëntwintig de achtste november
 Ondergetekende Olivier Buyckx, landmeter-expert, wettelijk in de hoedanigheid beëdigd door de Rechtbank van Eerste Aanleg van Leuven,
 ingeschreven op het tableau beheerd door de Federale raad van landmeters-experten onder het nummer LAN071337, optredend als zaakvoerder
 voor Hagelands Opmetings- en Studieburo bv, gevestigd Diestsestraat 175 te 3270 Scherpenheuvel, tel. 013/77.21.37 - BTW: BE0811 505 364

Handelend op verzoek van de eigenaar(s) van het terrein gevormd door volgende kadastrale percelen:
 stad Diest- 1ste afdeling - Sectie A nummer(s): 1376/g

Na omstandige opmeting, vaststelling en bijhorende opzoekingen van de grenzen werden volgende lijnen aangeduid als grenzen van de loten:

LOT 1, zijnde deel van nr.1376/g
 LOT 2, zijnde deel van nr.1376/g

De overeengekomen grenslijnen hebben volgende eigenschappen:

- de grens 1 tem 15:
 - volgens bestaande muren gebouw;
- de grens 6 - 16, 16 -17, 17 -10:
 - volgens buitengevel gebouw

De punten 1 tem 17 worden niet gematerialiseerd.


Niet genoemde grenssegmenten zijn niet gematerialiseerd.

Ten bewijze daarvan heb ik, onder dagtekening als in hoofding, huidig proces-verbaal opgesteld en ondertekend om te dienen als naar recht.

Gedaan te Scherpenheuvel-Zichem, de 08/11/2023



Ing. Olivier Buyckx

Grondplan gelijkvloers

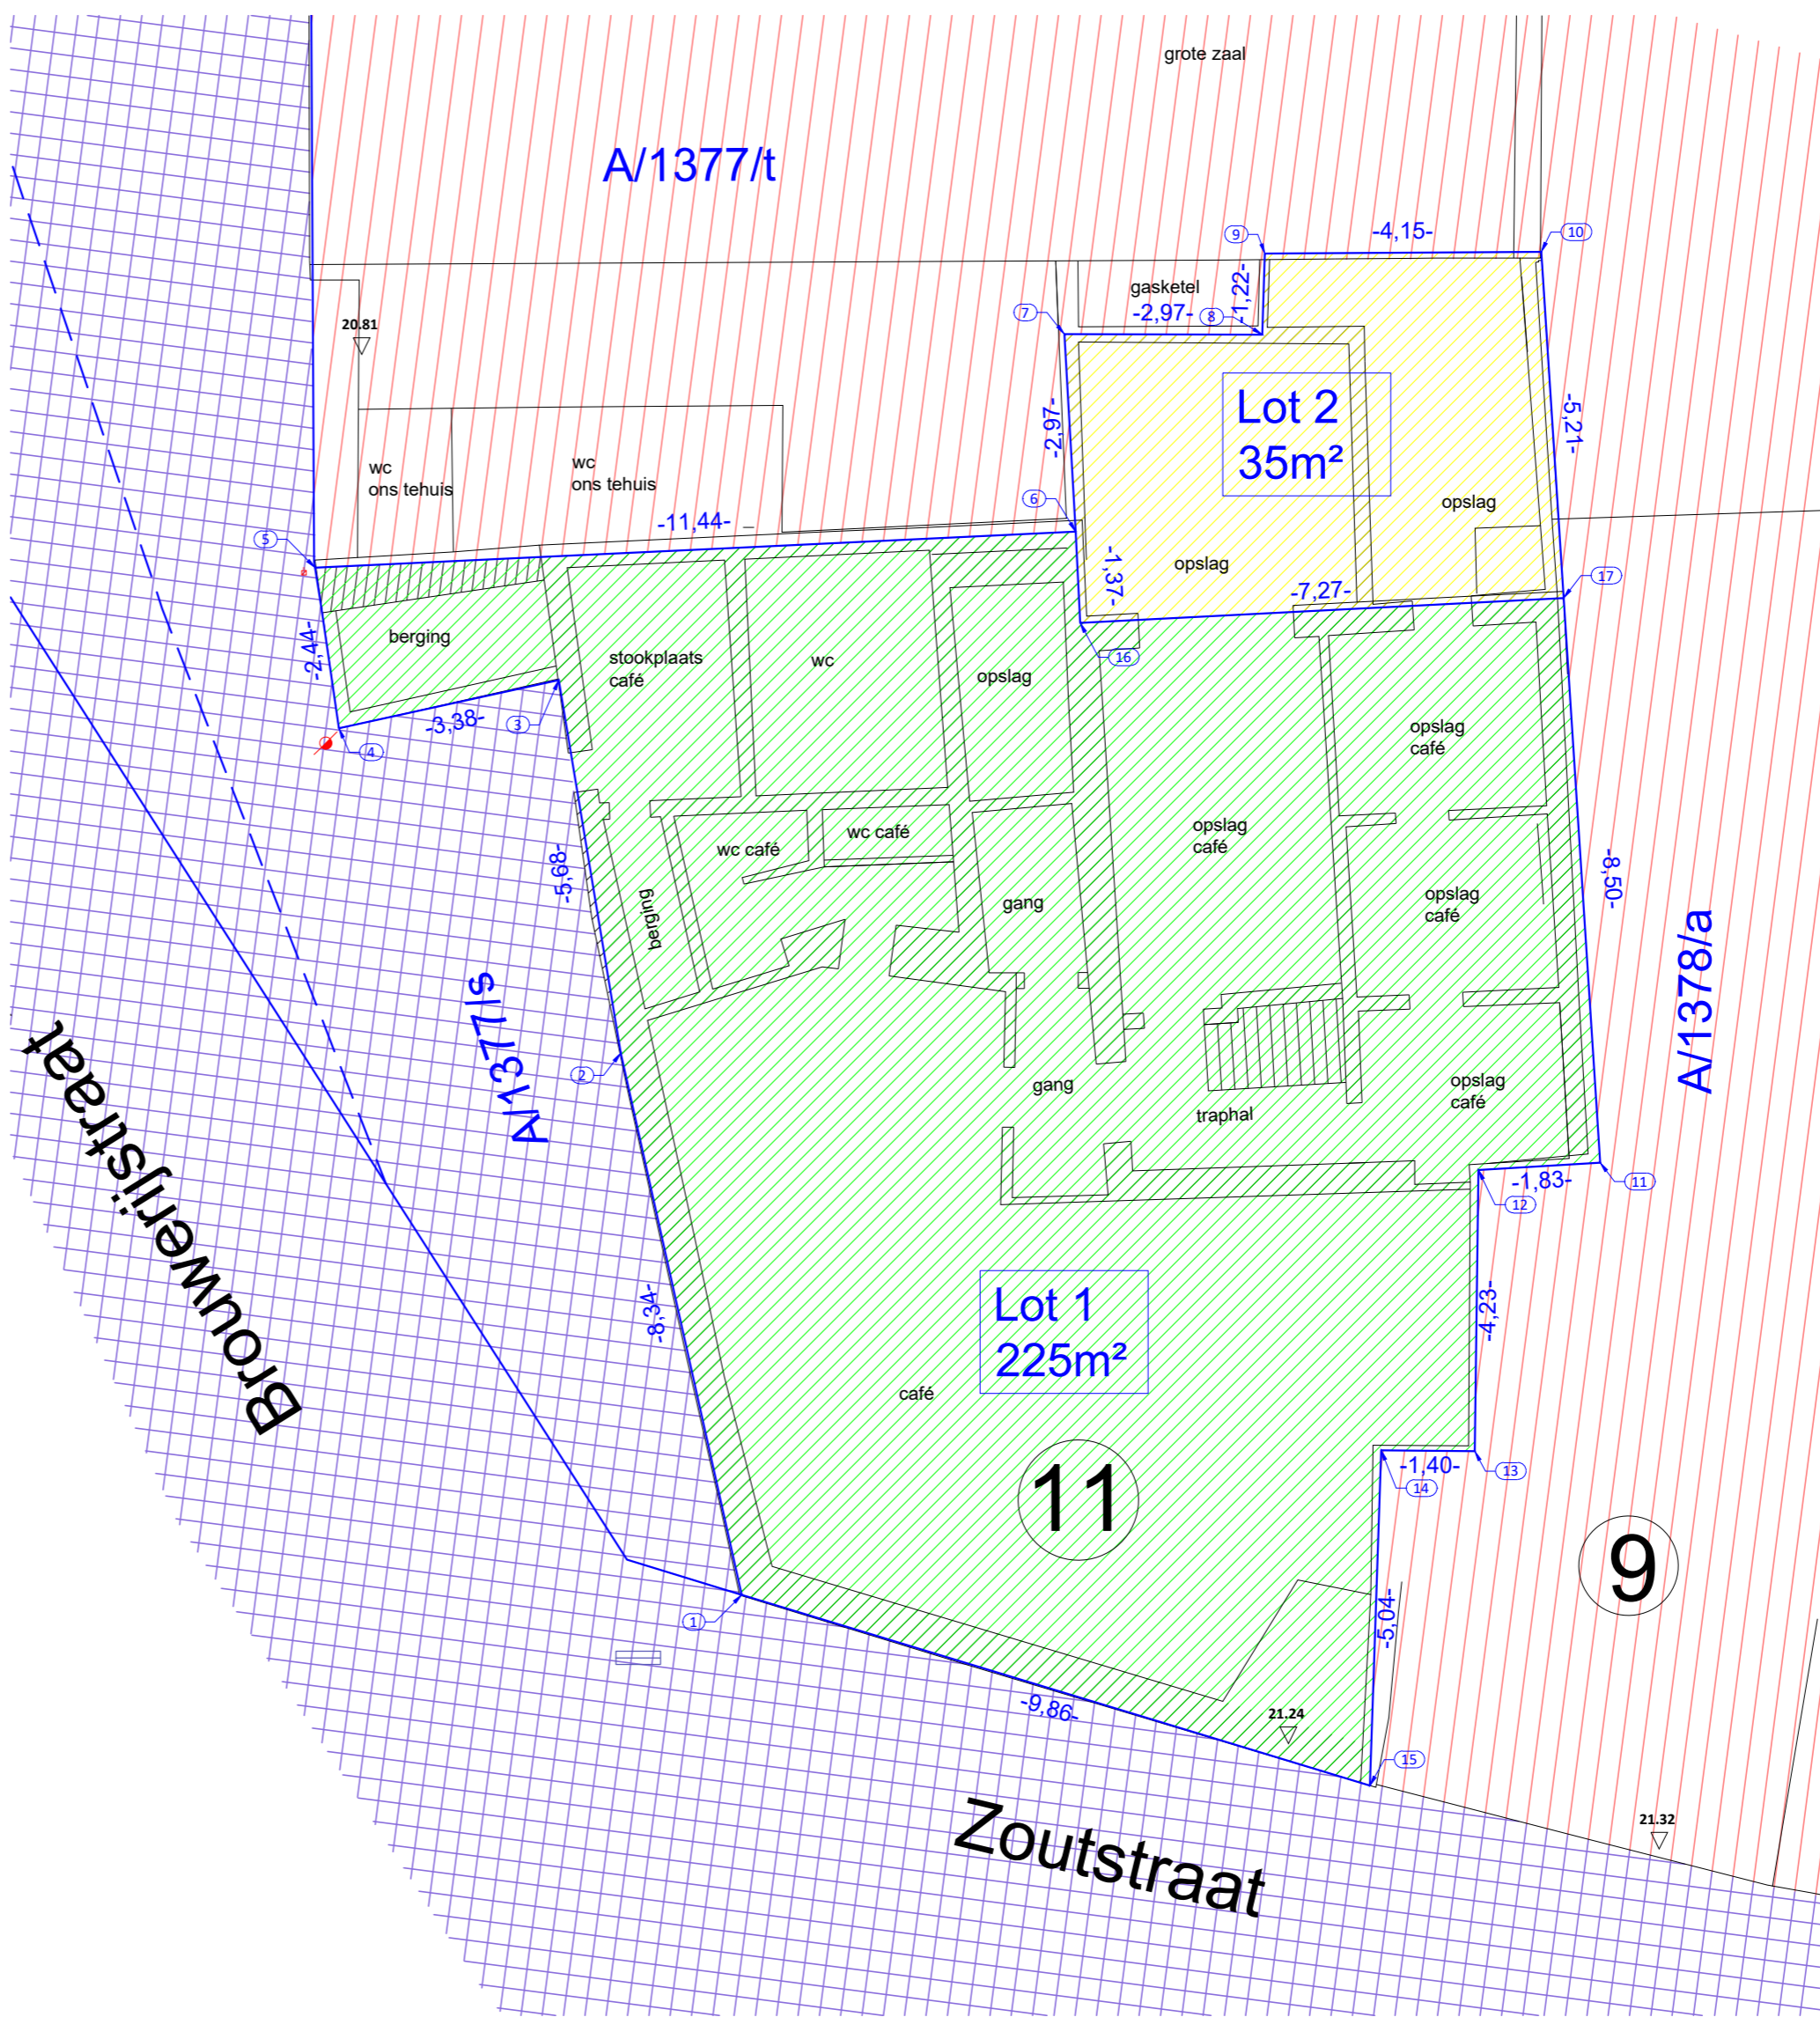

COÖRDINATENLIJST - LAMBERT 72			
Nr.	X	Y	AARD
1	197832,046	186319,007	niet gemat.
2	197835,572	186326,565	niet gemat.
3	197838,255	186331,573	niet gemat.
4	197835,196	186333,015	niet gemat.
5	197836,383	186335,144	niet gemat.
6	197845,767	186328,605	niet gemat.
7	197847,440	186331,061	niet gemat.
8	197849,792	186329,242	niet gemat.
9	197850,565	186330,183	niet gemat.
10	197853,869	186327,672	niet gemat.
11	197846,225	186316,288	niet gemat.
12	197844,710	186317,317	niet gemat.
13	197842,088	186314,002	niet gemat.
14	197840,986	186314,869	niet gemat.
15	197837,777	186310,980	niet gemat.
16	197844,983	186327,477	niet gemat.
17	197850,964	186323,347	niet gemat.

Bij de administratie van de Opmetingen & Waarderingen werd het plan in de database van de afbakeningsplannen gecodeerd met volgend referentienummer: XXXX/XXXX

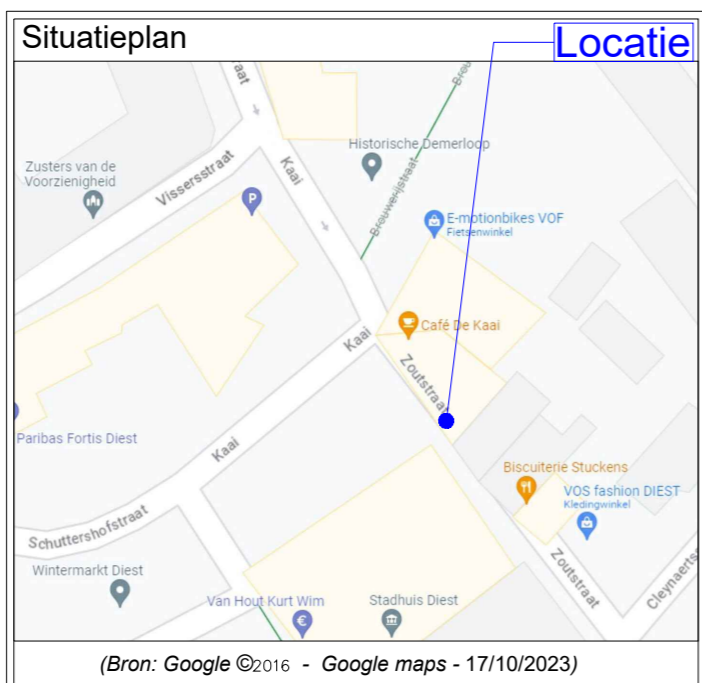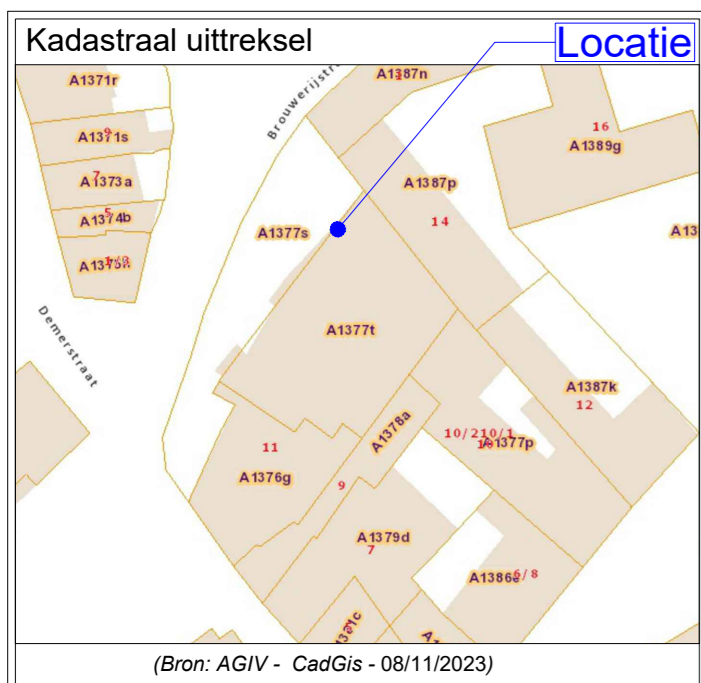

STUDIEBUREAU
HOSBUR BVBA
 INGENIEURSBUREAU LANDMETERS-EXPERTEN
 ONTWERPERS STEDENBOUWKUNDIGEN

Diestsestraat 175
 3270 Scherpenheuvel
 www.hosbur.be hurel@hosbur.be
 tel. 013 77 21 37 860 811 505 364

Legende

- Gebouwen
- Kasseiverharding
- Perceelsgrens
- Binnenmuur