



AFBAKENINGSPLAN

Gemeente
voorheen
gehucht
sectie
oppervlakte

TIELT-WINGE 1ste afdeling
Onze Lieve Vrouw Tielt
" Heide Berg "
E, nr(s). 334 G + 334 H
08a 51ca

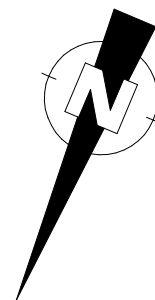

Coördinatenlijst			
Nr.	X	Y	Commentaar
A	190610.58	180879.47	nieuwe grenspaal
B	190621.35	180854.82	nieuwe grenspaal
C	190588.93	180841.60	betonnen hoekpaal
D	190580.50	180862.06	nieuwe grenspaal

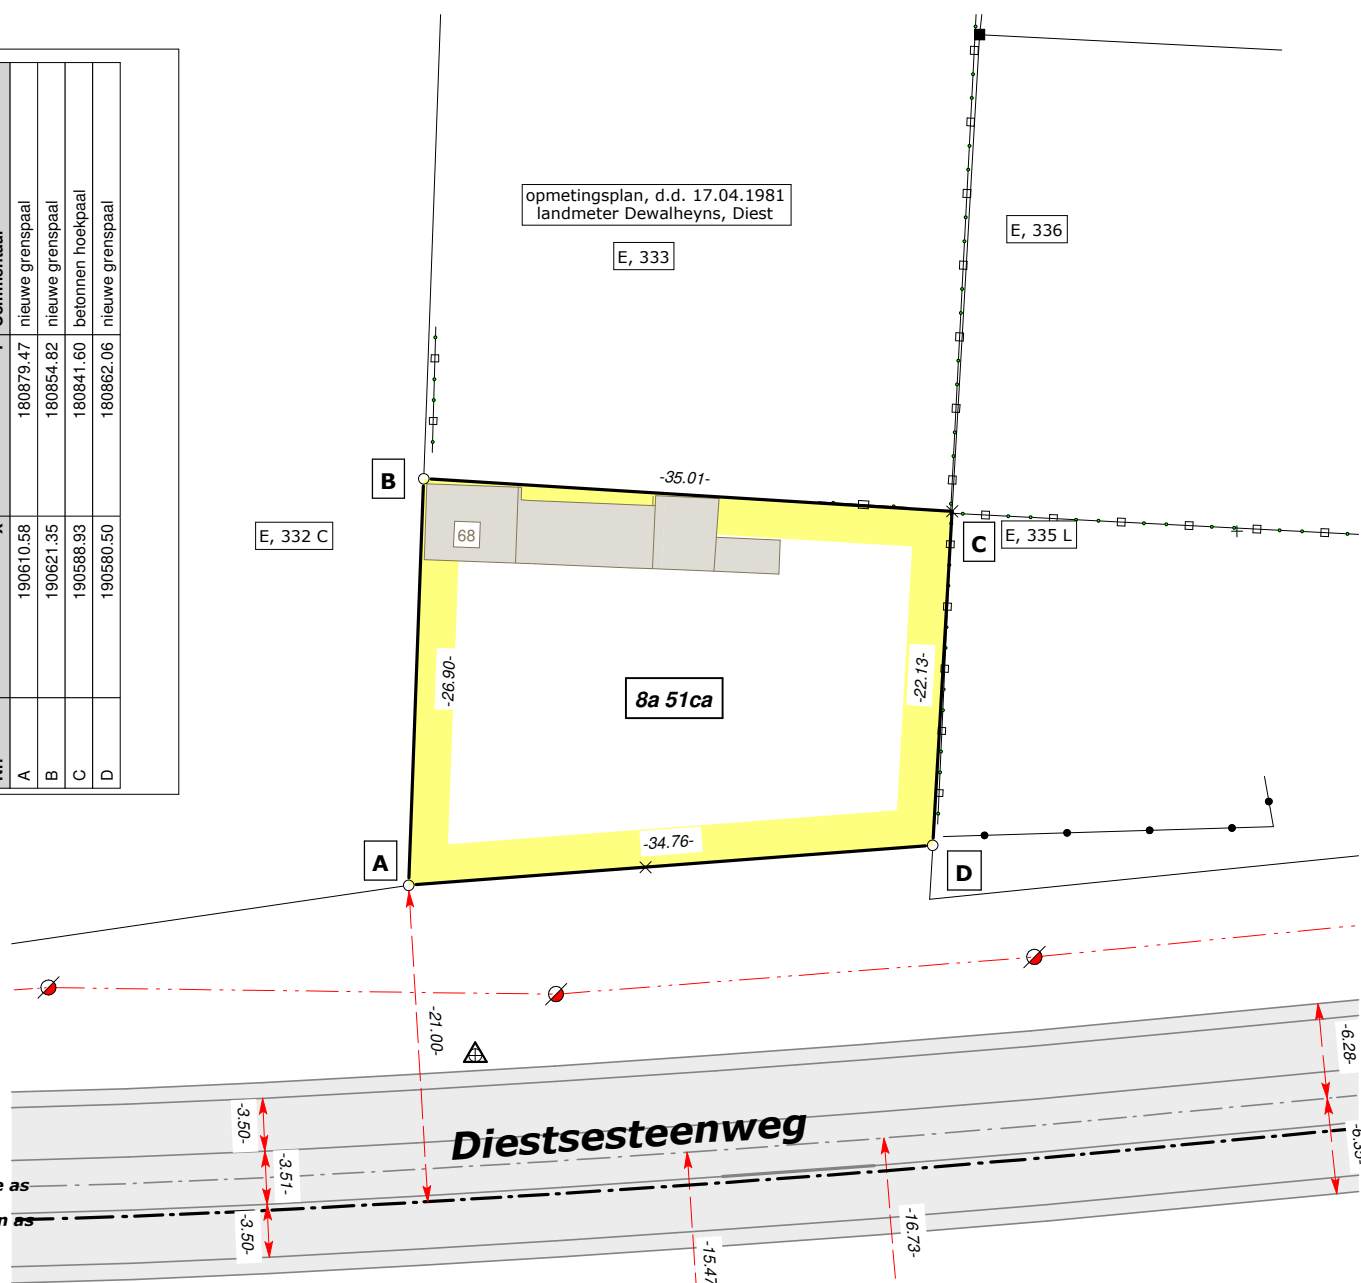

schaal: 1/500

Opmerkingen:

- De bepaling der omtreksgrenzen is gebaseerd op:
 - bestaande toestanden
 - kadaسترplannen en -schetsen
 - de kadastrale aanduidingen komen slechts voor ten titel van inlichting.

LEGENDE

- — ■ **BESTAANDE GRENSPALEN**
- — □ **NIEUWE GRENSPALEN**
- — — **KADASTRALE PERCEELSGRENZEN**
- — — **AFSLUITINGEN**
- ▨ **BESTAANDE CONSTRUCTIES**
- ▭ **TE REALISEREN NIEUWBOUW**
- ▧ **TE SLOPEN CONSTRUCTIE**



Paul OVERSTEYNS
landmeter-expert o.g.
Lan.040421
Berkendreef, 43 - BE-3390 Tielt-Winge
Tel. 016 / 50 13 80 - GSM. 0475 / 60 37 59
Email. oversteyns.bvba@telenet.be

dossier:
3452.0317

datum:
02.05.2018