AUTONOME SECURITY CONTROLE VZW
Erkend CONTROLEORGANISME
Maatschappelijke zetel : Ketelstraat 111 – 3454 Rummen
Tel. 0483/429830 E-mail bureel@asc-controle.be
Ondernemingsnummer BE 0826-131-776
IBAN BE 32 7512 0493 7802
Agent-bezoeker belast met het onderzoek : Peypops Nicky

520-INSP

VERSLAG VAN EEN HUISHOUDELIJKE ELEKTRISCHE INSTALLATIE OP LAAGSPANNING EN OP ZEER LAGE SPANNING

AARD ONDERZOEK	VOORSCHRIFTEN
CONTROLEBEZOEK :	BOEK 1 - KB 08/09/2019 & KB 05/03/2023 6.5.1 t/m 6.5.7.2

1.- *IDENTIFICATIE - INLICHTINGEN*			
* Datum onderzoek	09-10-2026	Verslag nummer	NP2026-1062.060
***Adres installatie**	**Dorpsstraat 30 3390 Tielt -Wing**		
* Eigenaar of DNG			
* Installateur		BTW	-
* DNB	Fluvius	EAN Code	541449400000231058
Type van de lokalen	Wooneenheid : huis Detail : zie ééndraadsschema en situatieplan dd 09-10-2026 in bijlage		

2.- *BESCHRIJVING VAN DE AANSLUITING*		**3.- *METINGEN EN OPGESTELD MATERIAAL***	
Nominale spanning in Volt	230V	Verspreidingsweerstand v.d. aardinrichting in Ω	12.9
Automaat DNB	Max 40A	Algemeen isolatieniveau RI in MΩ	10 MΩ
Voedingskabel Hoofdbord Ø	4X10mm²	Borden	2
Nominale waarde v.d. bescherming v. d. aansluiting	Zie aut DNB	Eindstroombanen	8+9
Type aardelektrode	Pen	Type algemene schakelaar	40A 300mA

4.- VASTGESTELDE INBREUKEN OP DE VOORSCHRIFTEN VAN HET BOEK 1 (KB 08/09/2019 & KB 05/03/2023)
6.5.1 t/m 6.5.7.1

4.1

Eendraadschema is niet aanwezig, is onvolledig of komt niet overeen met de installatie. (B1:3.1.2.1)
Situatieplan is niet aanwezig, is onvolledig of komt niet overeen met de installatie. (B1: 3.1.2.1)
Onderbrekingsinrichting/meetklem is niet aangebracht in de aardgeleider en/of is niet bereikbaar. (B1: 5.4.3.5)
De aansluitingen van de beschermingsgeleiders, aardgeleider en equipotentiaalverbindingen zijn niet correct aangesloten op hoofdaardingsklem. (B1: 5.4.4)
De aansluitingen van equipotentiaalverbindingen en/of beschermingsgeleiders moeten gebeuren door gebruik te maken van gepaste Klemverbindingen. (B1: 5.4.4)
Gebruik van lusterklemmen is verboden in aftakdozen of L.S.B.
Niet alle contactdozen op LS zijn voorzien van een aardingspin of kinderbeveiliging. (B1:5.3.5.2, 4.2.2.b)
Stopcontact(en) met de aardpen is niet verbonden met de beschermingsgeleider. (B1:5.3.5.2.)

5.- BESLUIT

~~**1.-** De elektrische installatie **voldoet** aan de voorschriften van het BOEK 1 (KB 08/09/2019 & KB 05/03/2023)~~
~~De volgende periodieke controle moet worden uitgevoerd uiterlijk op alsook voor de ingebruikname van elke belangrijke wijziging of beduidende uitbreiding voor deze datum.~~
~~De ingangsklemmen van de automatische differentieelstroominrichting geplaatst bij het begin van de installatie waren werden ontoegankelijk gemaakt door verzegeling. Het(de) ééndraadschema (s) en situatieplan(nen) werd(en) voor gezien getekend~~.

2.- De elektrische installatie **voldoet niet** aan de voorschriften van het BOEK 1 (KB 08/09/2019 & KB 05/03/2023)
De installatie mag in dienst blijven indien bij hoogdringendheid wordt voldaan aan de vastgestelde inbreuken en de gepaste maatregelen worden getroffen opdat de installatie geen gevaar vormt voor personen of goederen.
Een aanvullend bezoek moet door A"S"C worden uitgevoerd uiterlijk op 12 maanden na datum van het verslag.

Vervolg verslag nummer	NP2026-1062	PAG . 2 van 2

6.-UITGEVOERDE CONTROLES

Onderzoek conform interne **procedures 23** en werkinstructie **E006** op basis van de vermelde voorschriften bij het uitvoeren van het controlebezoek van een huishoudelijke elektrische installatie.
Identificatie meettoestel : Metrel 3102

6 a	Controle op de conformiteit van de uitvoering van de elektrische installatie overeenkomstig de voorgelegde schema's.
6 b	Controle van de staat (vastleggingen, beschadigingen….) van het vast geïnstalleerd elektrisch materieel en in het bijzonder voor wat betreft de schakelaars, de contactdozen, de aansluitingen in de verdeelkasten en verbindingsdozen
6 c	Controle van de beschermingsmaatregelen tegen elektrische schokken bij rechtstreekse en onrechtstreekse aanraking
6 d	Controle van de werking van differentieelstroominrichtingen via eigen testinrichting
6 e	Controle van de foutlussen en de juiste aansluiting van de differentieelstroominrichtingen via de opwekking van een foutstroom tussen 2,5 en 2.75 maal de gevoeligheid van het apparaat.
6 f	De controle van de continuïteit van de equipotentiale verbindingen (hoofd – en bijkomende) en van de beschermingsgeleiders van de contactdozen en van de vast opgestelde of verplaatsbare elektrische toestellen met vaste standplaats van klasse I
6 g	Visuele controle van vast of vast opgesteld elektrisch materieel .dat gevaar kan opleveren voor personen en goederen
6 h	Visuele controle van verplaatsbaar elektrisch materieel dat gevaar kan opleveren voor personen en goederen
6 i	De overeenstemming tussen de geïnstalleerde beschermingsinrichtingen tegen overstroom en de doorsneden van de respectievelijke stroombanen die ze beschermen.

7.- PLICHTEN VAN DE EIGENAARS, BEHEERDERS, HUURDERS, ERKENDE ORGANISMEN

7 a	De eigenaar, beheerder of huurder is verplicht het verslag van het onderzoek te bewaren in het dossier van de elektrische installatie, samen met de ééndraadschema's en de situatieplannen.
7 b	De eigenaar, beheerder of huurder is verplicht in het dossier elke wijziging aangebracht aan de elektrische installatie te vermelden.
7 c	De eigenaar, beheerder of huurder is verplicht de Federale Overheidsdienst die Energie onder zijn bevoegdheid heeft onmiddellijk in te lichten over elk ongeluk van personen overkomen en rechtstreeks of onrechtstreeks te wijten aan de aanwezigheid van elektriciteit.
7 d	De eigenaar, beheerder of huurder is verplicht, wanneer er inbreuken zijn vastgesteld tijdens het controlebezoek, een nieuw controlebezoek te doen verrichten door hetzelfde erkend organisme om na te gaan of na afloop van de termijn van één jaar de inbreuken verdwenen zijn. Indien tijdens dat tweede bezoek wordt vastgesteld dat er nog inbreuken overblijven, moet het erkend organisme een kopie van het verslag van het controlebezoek sturen naar de Algemene Directie Energie die belast is met het hoog toezicht op de huishoudelijke elektrische installaties.
7 e	In het kader van de wettelijke opdrachten EO, zal een kopie van dit verslag door het EO worden bewaard, gedurende een termijn van 5 jaar. Deze kopie wordt ter beschikking gesteld aan elke persoon die wettelijk toegelaten is om dit te raadplegen. Voor bijkomende informatie mbt reglementaire voorschriften, klachten: FOD Algemene Directie Energie (https://www.economie.fgov.be)

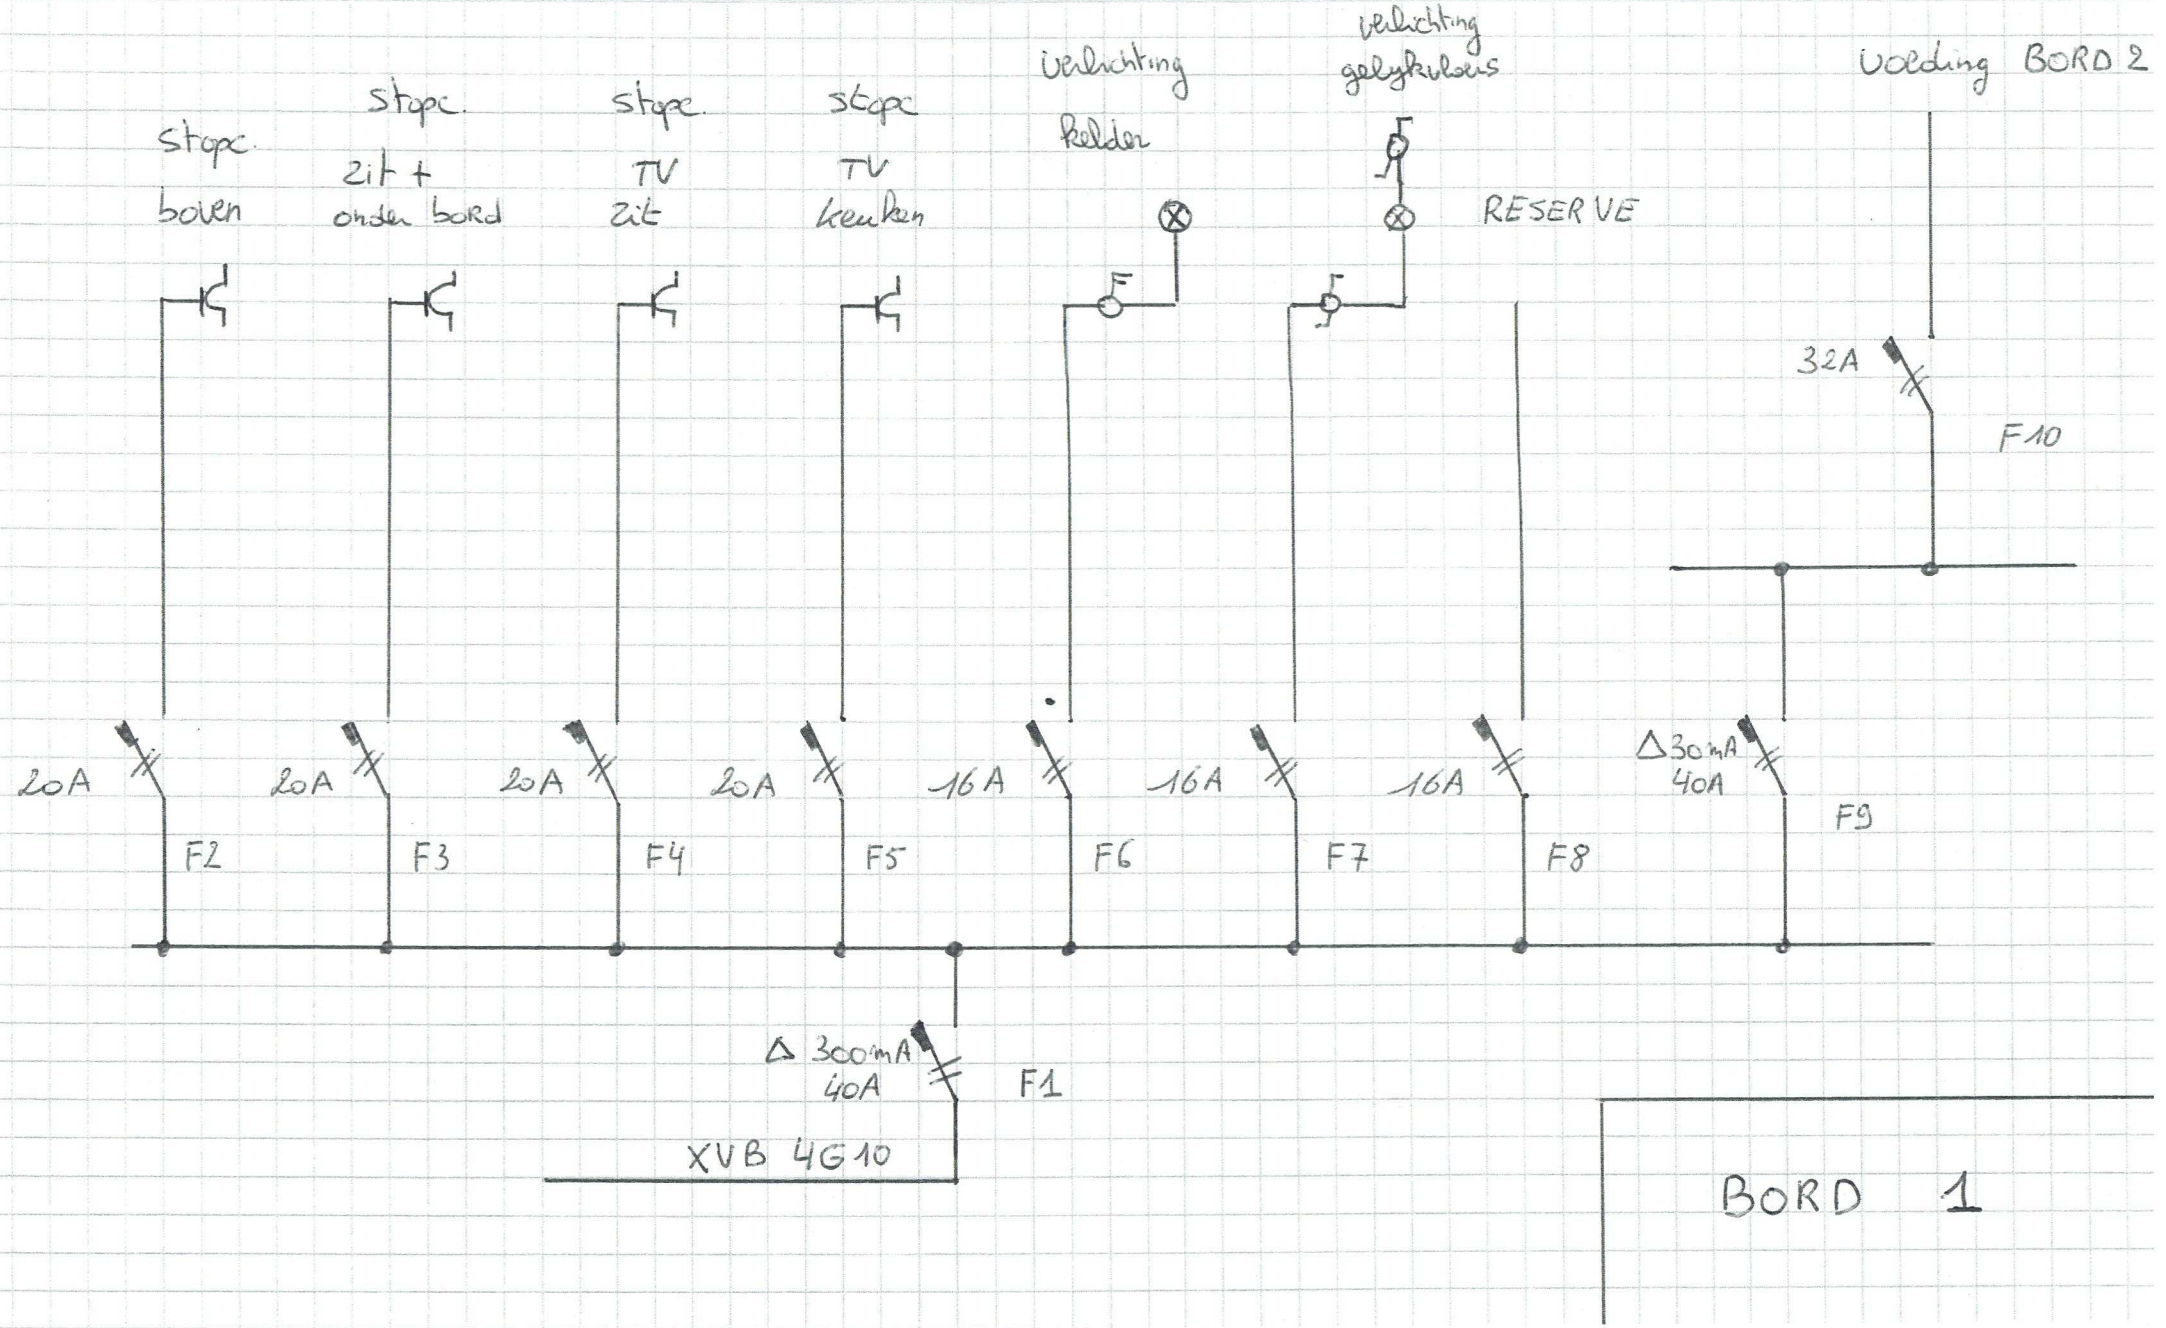
8.- NOTA'S

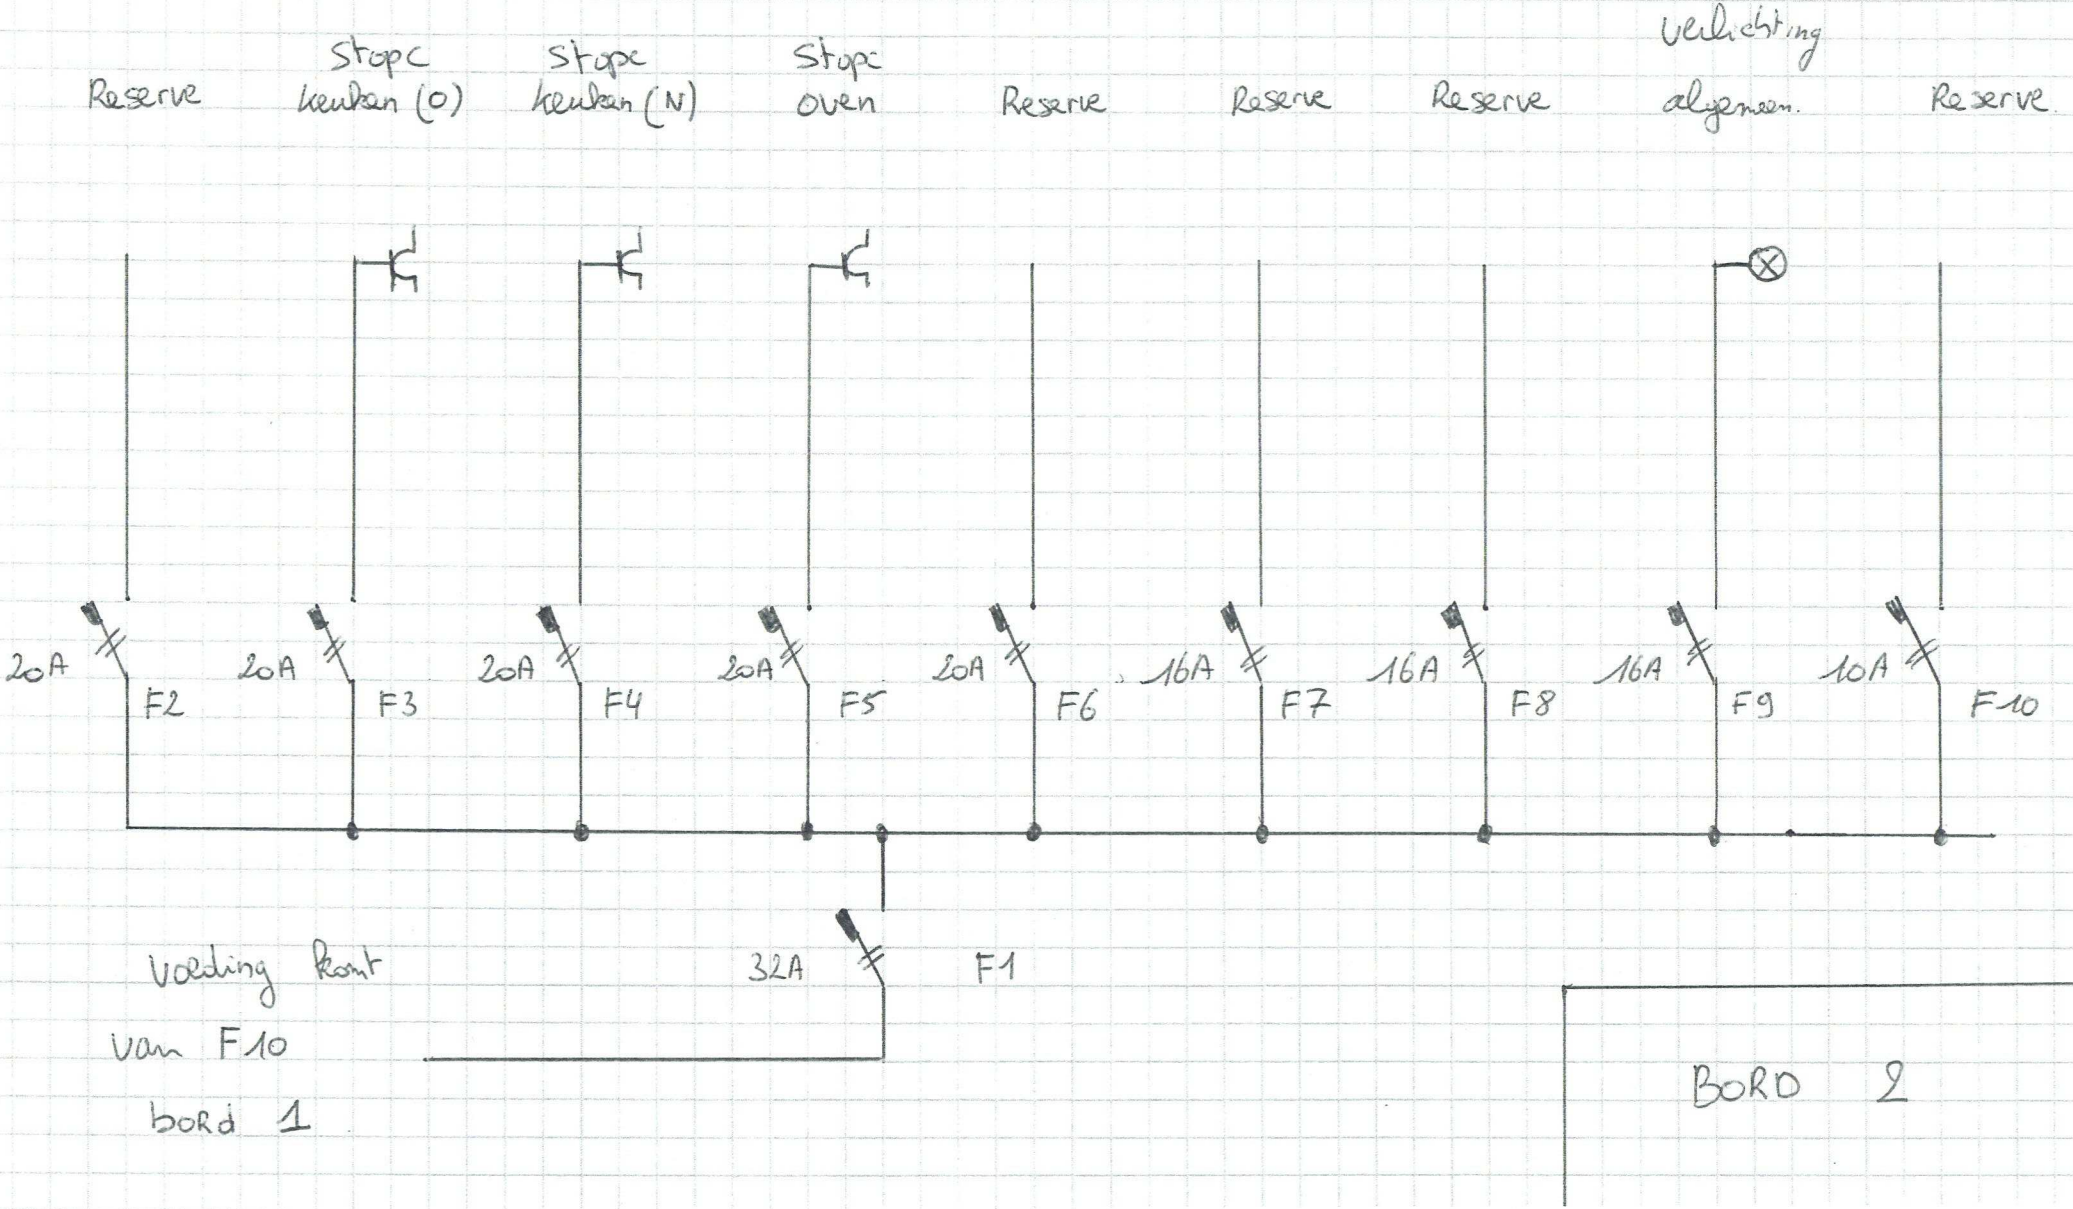
8.1.-	~~**Installatie aangevat voor 01/10/1981** *~~	~~***Eventuele afwijkingen waarmee rekening gehouden werd : Boek 1 – 8.2.1 + 8.4.3***~~
		~~***Eventuele afwijkingen waarmee rekening gehouden werd : Boek 1 – 8.4.1 (verzwaring oude HHI)***~~
	Installatie aangevat voor 01/06/2020 *	***Eventuele afwijkingen waarmee rekening gehouden werd : Boek 1 – 8.2.2***
	Installatie aangevat na 01/06/2020 *	***Eventuele afwijkingen waarmee rekening gehouden werd : Boek 1 – 6.5.8***
	~~**Installatie aangevat na 01/06/2023** *~~	~~***KB 05 maart 2023 – BS 28 maart 2023***~~
8.2.-	***Het controlebezoek heeft als doel het dossier van de elektrische installatie opnieuw te vervolledigen.***	
8.3.-	de woning is bemeubelt ,mogelijk staan niet alle stopcontacten en schakelaars vermeld of zijn er bijkomende opmerkingen	

* ***Schrappen wat niet van toepassing is***

9.- DE AGENT-BEZOEKER BELAST MET HET ONDERZOEK

NAAM & handtekening	***Nicky Peypops*** Naam: Nicky Peypops Reden: Keuringsverslag Datum: 9/10/2026 13:08:32 (UTC+02:00:00)


stopc boven
stopc zit + onder bord
stopc TV zit
stopc TV keuken
verlichting kelder
verlichting gelijkvloers
RESERVE
voeding BORD 2
32A
F10
20A
F2
20A
F3
20A
F4
20A
F5
16A
F6
16A
F7
16A
F8
Δ 30mA 40A
F9
Δ 300mA 40A
F1
XVB 4G10
BORD 1


Reserve
Stopc keuken (O)
Stopc keuken (N)
Stopc oven
Reserve
Reserve
Reserve
verlichting algemeen.
Reserve
20A
F2
20A
F3
20A
F4
20A
F5
20A
F6
16A
F7
16A
F8
16A
F9
10A
F10
Voeding kant van F10 bord 1
32A
F1
BORD 2

Kitchen
Bed

WASPLANTS
BREAKING
VERANDA
BAD MANNER
CABLE
HEDGE
TRAP
GOLF
2'S PLANTS
TELLER
BORD 1
PET PLANTS
GELEGT WERDEN

ASTE VERDIER

