C

0.78

37

36

35

34

BINNENLICHT ZIJGALLEN

slaapk 3

slaapk 1

badk

slaapk 2

w.c

sas

hall

keuken

IN & UITRIT ONDERGR. PARKING

inkom
021

living

A

D

30

29

28

27

26

33

32

31

0.10
open koer

hekken in alu

ruimte voor burelen

hall

w.c

lift

meters
elec

sas

sas

w.c

inkom
0.00

ruimte voor bureleu

B

GELIJKVLOERS

PRINCIEPSDOORSNEDE C_D

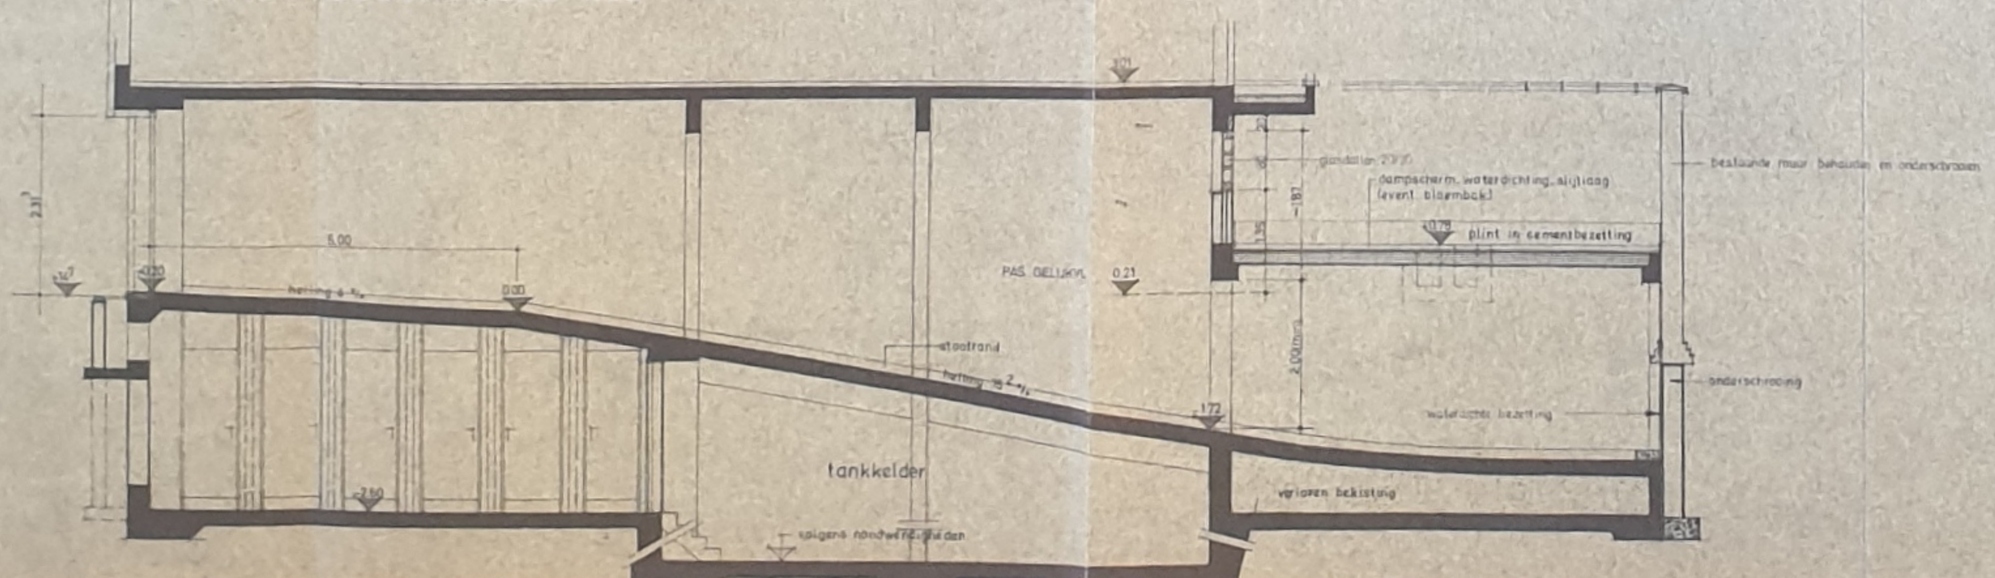

Geregistreerd 600 blad 25 bij verzending
te ANTWERPEN 7e kantoor der registratie
de 25 MEI 1973
boek C-9 blad 99 vak 07
Ontvangen: [illegible]
R: 225f

De Ontvanger

90F

90F

PROVINCIE	ANTWERPEN
STAD	ANTWERPEN
LIGGING	VANEYCKLEI - EDELINCKSTRAAT
KADASTERNR	F 1492

OPDRACHTGEVER: OMNIPROJECT N.V. afdeling PROMOTIE

ARCHITECT: OMNIPROJECT N.V. afdeling STUDIEBUREAU

UITVOERING: OMNIPROJECT N.V. ALGEMENE AANNEMER

RESIDENTIE : SAEFTINGE
RESIDENTIE : EDELINCK

PLAN U1
gelijkvloers algemeen
doorsnede C_D

SCHAAL 1/50

DATUM 27.10.72 DOSSIERNR. 7.63

WIJZIGING

1	15.11.72	volgens nota VG d.d. 14.11.72