Plan Rez ech.: 1/50

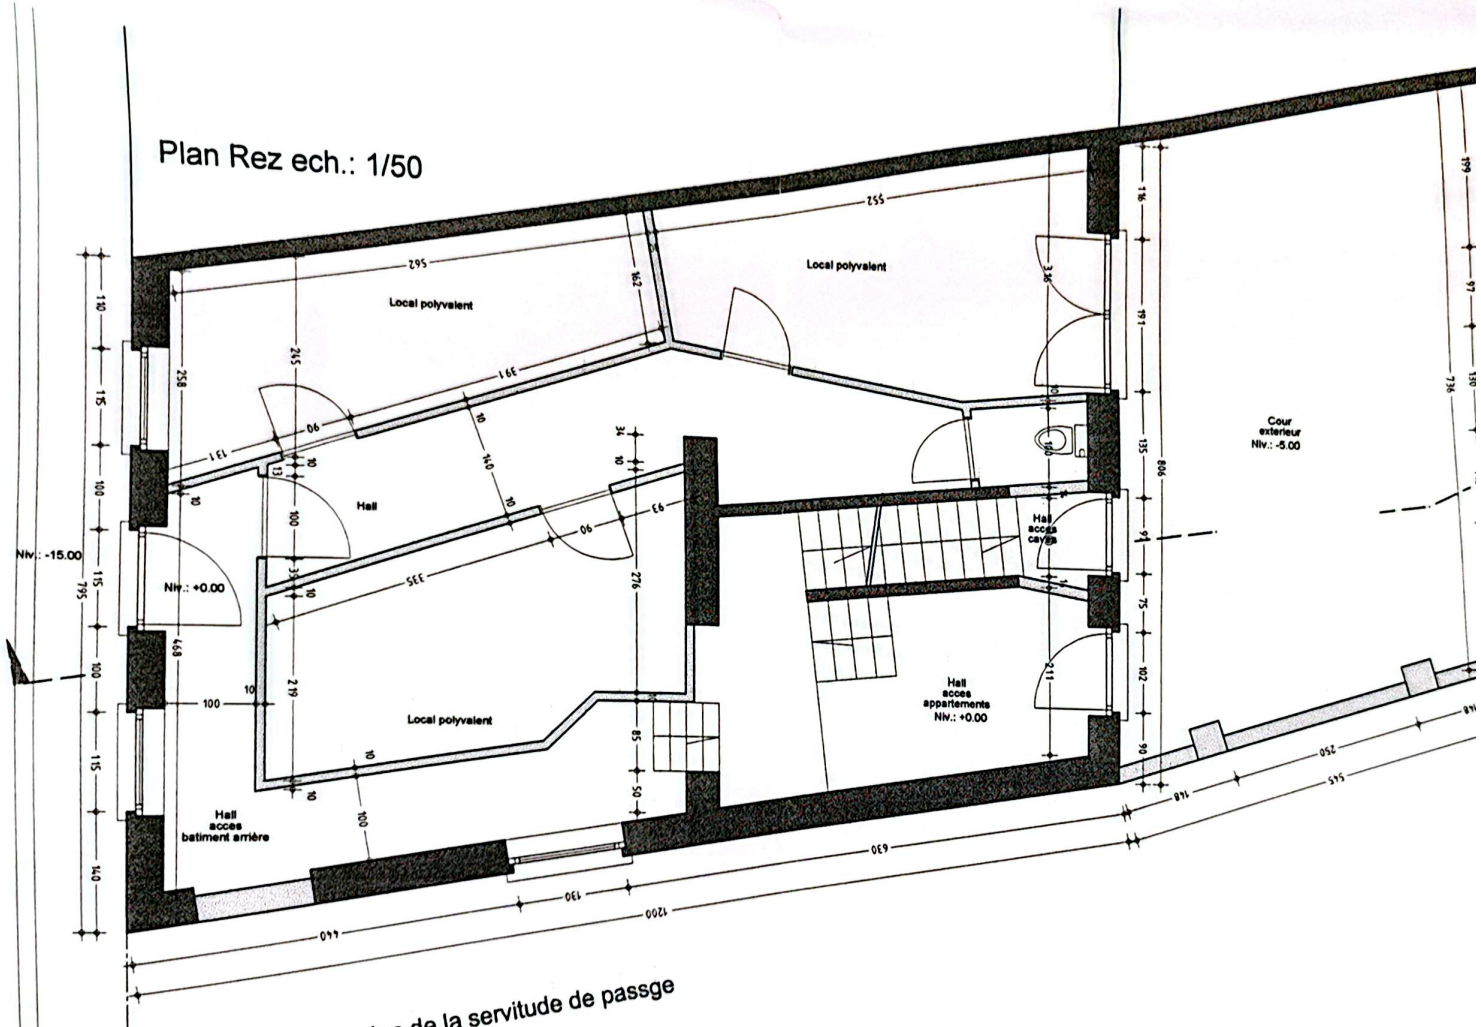

Abandon de la servitude de passge

Scanné avec CamScanner