

## Keuringsverslag van een elektrische laagspanning- en zeer lage spanningsinstallatie

### CONFORM

Datum keuring: 06/10/2023

Inspecteur: Michael De Landsheer

Mentor:

Installateur: Electrolyse BV

ID-label: c1.3

B.T.W. nr.:BE 0442 930 110

Klantreferentie:

Merk en type meettoestel: Metrel Eurotest ET61557

Serienummer: 19481257

Datum verslag: 13/10/2023

Dit rapport vervangt rapport met rapportnummer 1297825

#### Plaats van het onderzoek

Straatnaam	Oude Vest
Huisnummer	39a
Busnummer	3
Postcode	9200
Gemeente	Dendermonde
Land	België

#### Eigenaar

Naam	-
Straatnaam	Oude Vest
Huisnummer	39a
Busnummer	3
Postcode	9200
Gemeente	Dendermonde
Land	België

#### Installateur

Naam	Electrolyse BV
BTW nr.	BE 0442 930 110
Telefoonnummer	+32 56 51 88 22
E-mail	info@electrolyse.be

Type : appartement

EAN : 541448860022664321

Teller Nr. : 1sag1105402175

Afbeelding schakel- en verdeelbord:



#### Aard onderzoek:

Gelijkvormigheidscontrole van een nieuwe huishoudelijke installatie volgens (KB 08/09/2019) - AREI Boek 1 - 6.4. en 4.2.4.3.

Is de installatie aangevat voor 01/06/2023?

Ja

Netbeheerder: FLUVIUS

Spanning: 1N400V

Meter / bord verbinding: 10 mm²

Max beveiliging: 40 A

Aantal borden: 1

Aantal kringen: 14


Aardelektrode: Aardingslus

Ri algemeen: 211 MΩ

RE: 4,30 Ω

OK

OK

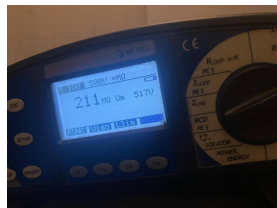

**DIFFERENTIEELSTROOMINRICHTING**

IΔ (mA)	In (A)	In - andere (A)	Ist	Type	Beveiligde kringen	Test	x 2,5
300	40		22,5kA2s (3000A)	A	14	NVT	NVT
30	40		22,5kA2s (3000A)	A	4	NVT	NVT

**BESCHRIJVING INSTALLATIE**

Aantal kringen	Curve	Bescherming IN (A)	(andere)	P	Sectie (mm²)
4	C	16		2	1,5
1	C	25		2	6
9	C	20		2	2,5

Visueel nazicht (algemeen)	OK	Directe aanraking	OK	Indirecte aanraking	OK
Aansluitingen	OK	schema in bijlage door Aceg vzw	NA		
Equipotentiale verbindingen	OK	Doorsnede geleiders	OK		
Continuïteit	OK	Verlichting / toestellen	OK		

**OPMERKINGEN - INBREUKEN - NOTA'S**

- nota/note 12 De elektrische installatie staat niet onder spanning. De goede werking van de differentieels kon niet getest worden.
- nota/note 2 Geen inbreuken vastgesteld.
- nota/note 22 Keuken nog niet volledig geplaatst. Keukentoestellen en/of -meubels nog te voorzien.
- nota/note 5 De verlichting is nog niet definitief geplaatst.
- nota/note 9 Badkamer is nog niet volledig afgewerkt. Bad en/of douche dient nog geplaatst te worden.

**BESLUIT**

- De elektrische installatie voldoet aan de voorschriften van het KB 08/09/2019 - AREI Boek 1. Het volgende controlebezoek is te voorzien voor 6/10/2048
- De nodige maatregelen werden genomen, zodat de ingangsklemmen van de automatische differentieelstroominrichting, geplaatst aan het begin van de installatie, ontoegankelijk zijn gemaakt door verzegeling.
- Het (de) eendraadsschema(s) en het (de) situatieplan(nen) werd(en) door het erkend organisme voor gezien getekend.

De installatie is aangevat voor 01/06/2023, hierdoor is rekening gehouden met de afwijkende beschikkingen vermeld in 6.5.8. van Boek I. Deze pdf-versie van het keuringsverslag is de originele versie en mag worden verspreid..

Aantal bijlage(n):

**VRIJGAVE VAN HET KEURINGSVERSLAG**

De inspecteur Michael De Landsheer

De werknemer,

Michael De Landsheer  
ACEG VZW-#117

**Plichten van de eigenaar, beheerder, huurder voor de installatie onderworpen aan het AREI Boek 1 afdeling 9.1.2.**

- Het verslag dient te worden bewaard in het dossier van de elektrische installatie.
- Elke wijziging dient te worden vermeld in het elektrisch dossier.
- Elk ongeval overkomen van personen en te wijten, rechtsreeks of onrechtstreeks, aan de aanwezigheid van de elektrische installatie dient onmiddellijk meegedeeld te worden aan de algemene Directie Energie van de Federale Overheidsdienst Economie.

**Kwaliteit**

- De reproductie van dit document is enkel toegelaten in zijn integrale vorm en enkel met het schriftelijk akkoord van het controleorganisme en de aanvrager.
- De keuring beperkt zich tot de zichtbare en normaal toegankelijke delen van de installatie.

Voor vragen of algemene voorwaarden verwijzen wij graag naar [www.aceg.be](http://www.aceg.be)


BE53 0689 0209 2953 | BTW BE0839.866.481

**Stappenplan voor een installatie die conform is:**


Stap 1	Stap 2	Stap 3	Stap 4
Lees dit proces-verbaal zorgvuldig en besteed aandacht aan de eventuele nota's	Als u grote wijzigingen of uitbreidingen aan de installatie aanbrengt, moet u deze laten controleren.	De volgende periodieke keuring is voorzien voor 6/10/2048	ACEG staat tot uw dienst voor alle noodzakelijke keuringen.





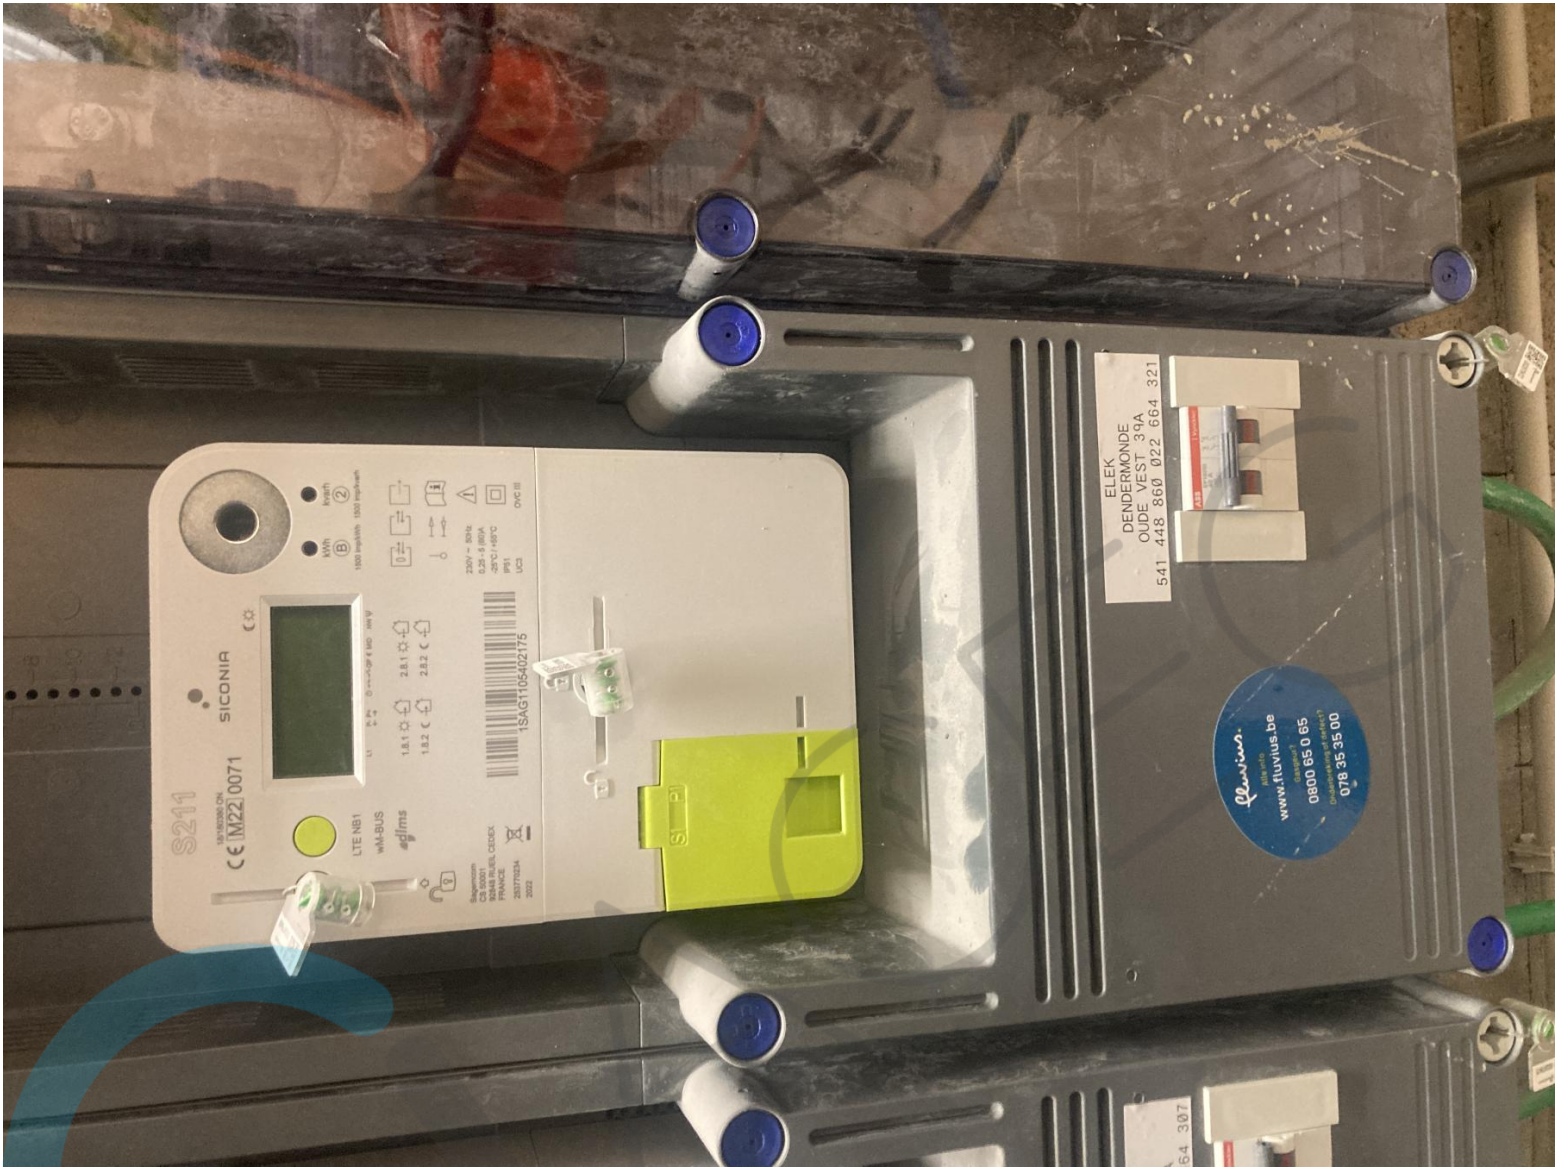




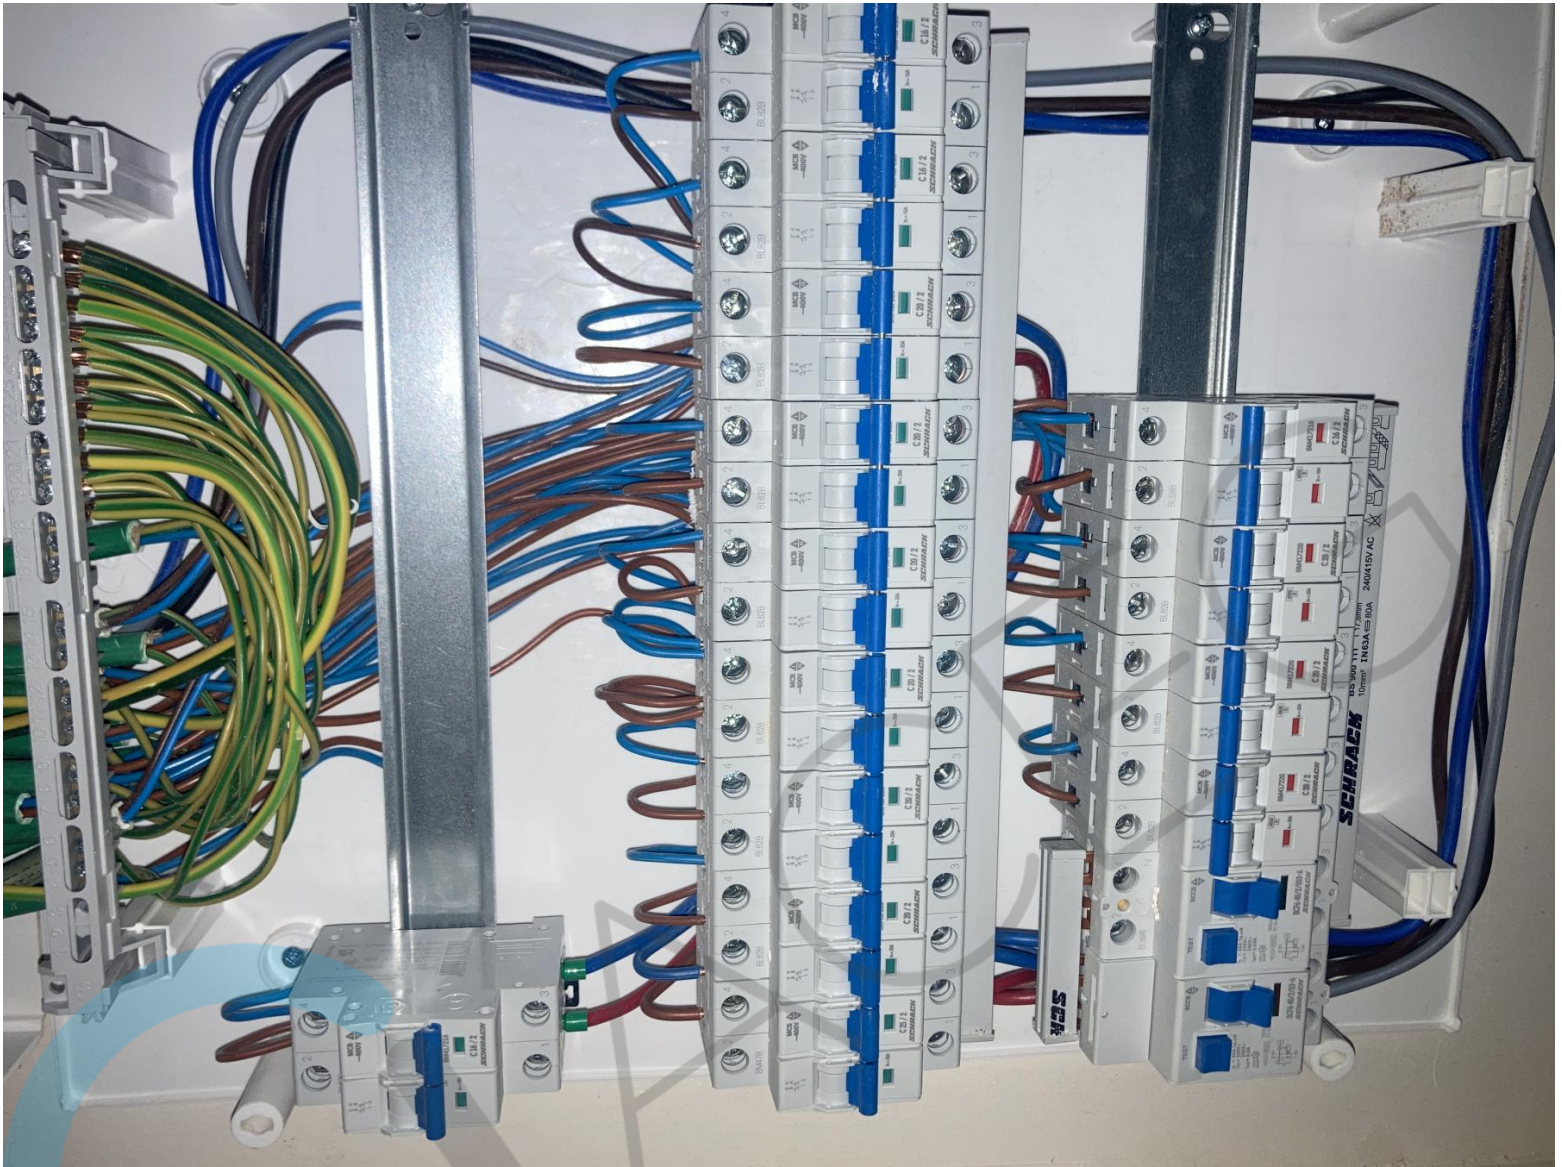







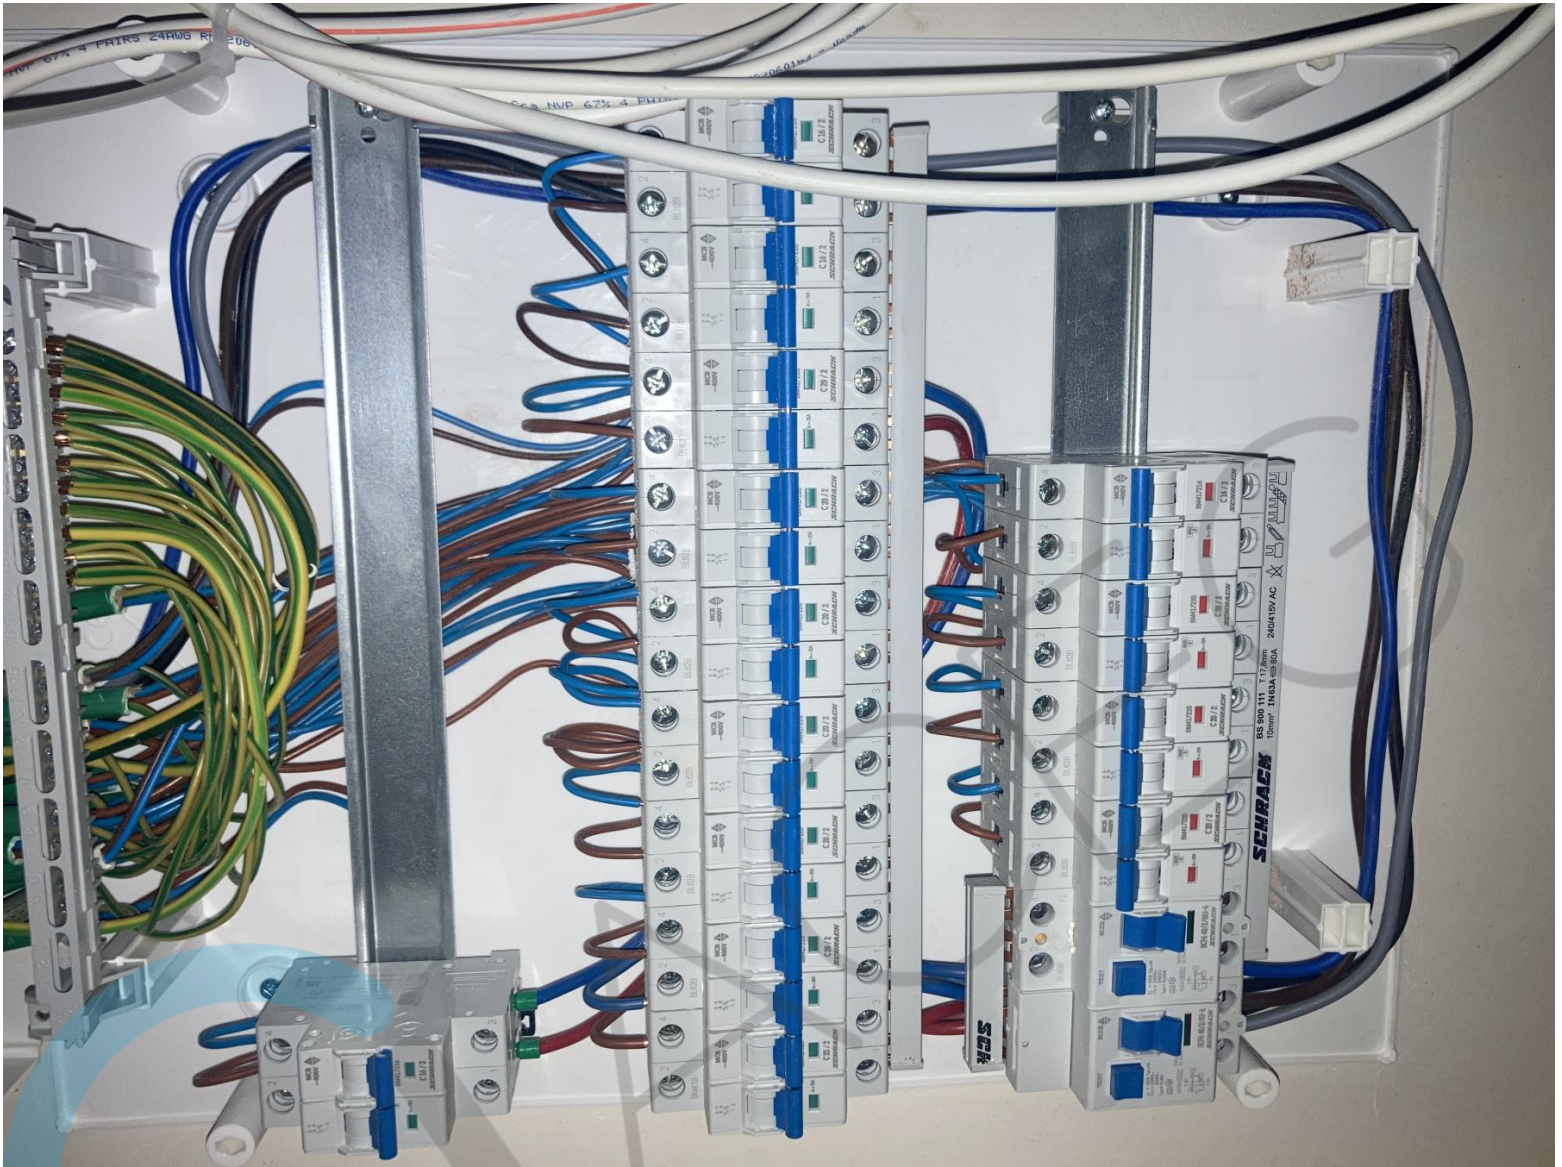



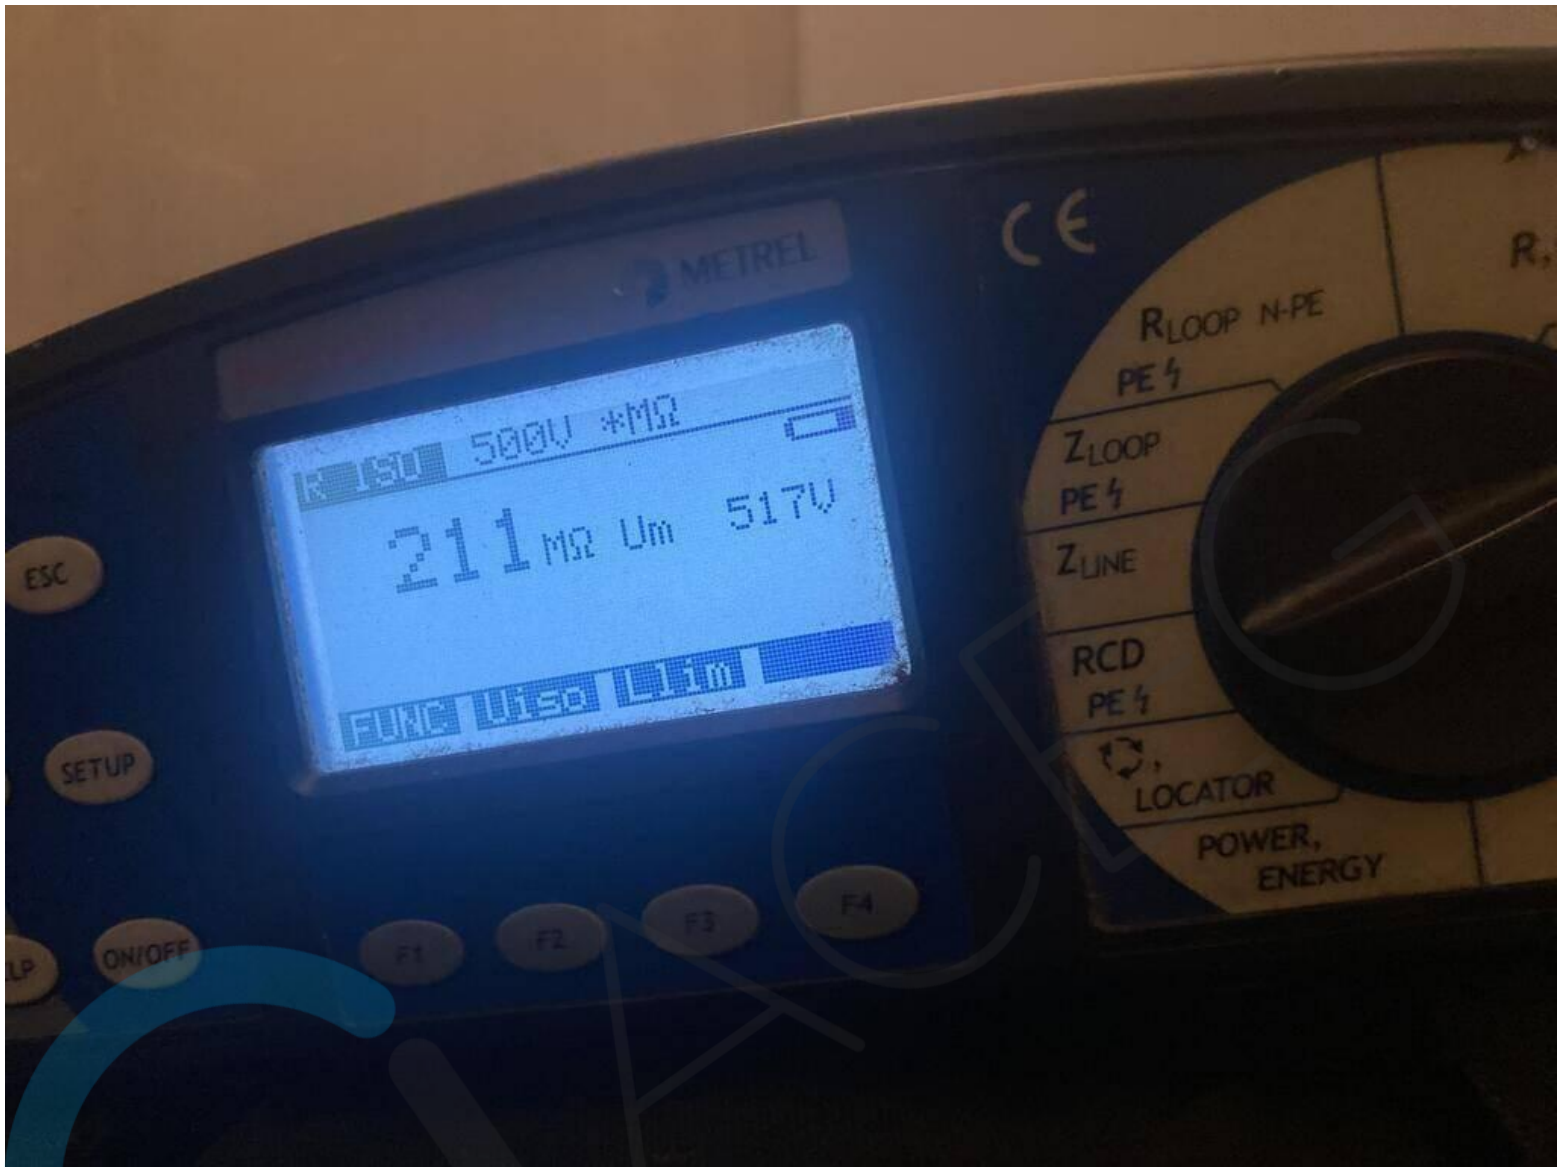

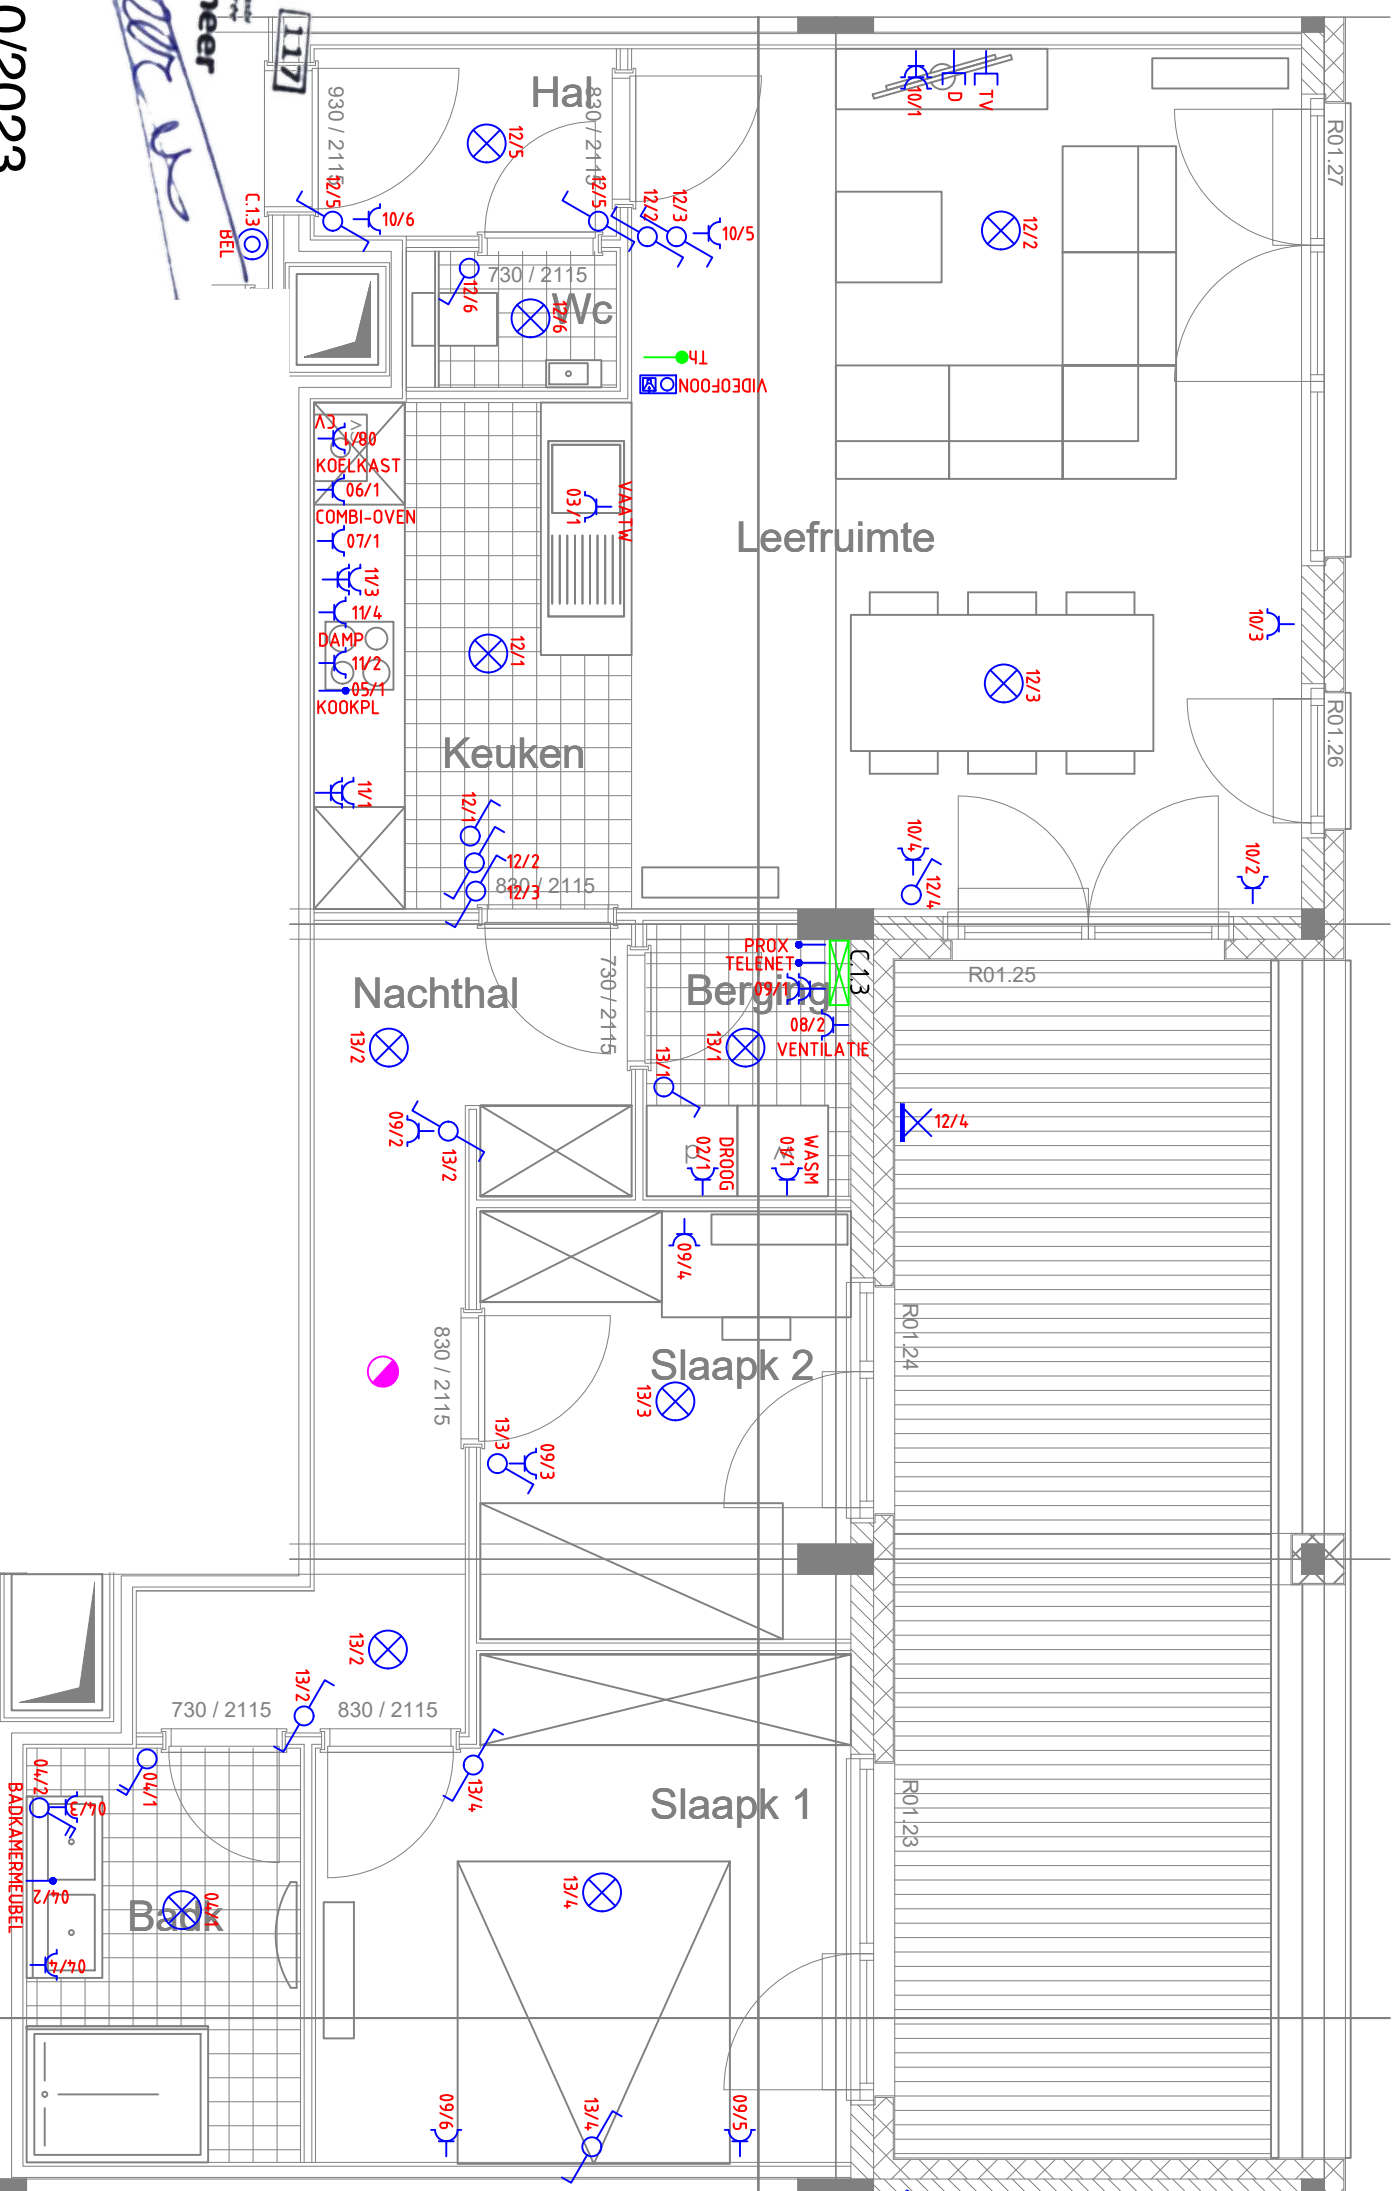

11/10/2023

ACEEG  
 Michael De Landsheer

Verantwoordelijke klant	Verantwoordelijke Electrolyse	Verantwoordelijke keurnisorganisatie
-------------------------	-------------------------------	--------------------------------------

Project: Het Vaardeken

Discipline: Elektro  
 Fase: AS-BUILLT

Omschrijving:  
 Appartement C1.3



Meestergast: Gharsallah Mezri  
 Projectleider: Salembier Bart  
 Projectnummer: 2022053


Gat: DD Datum: 5/09/23

Schaal: 1:50

Projectgegevens: Oude Vest 39A - bus 3  
 9200 Dendermonde

Netstructuur:  
 Format: TT

Datum	

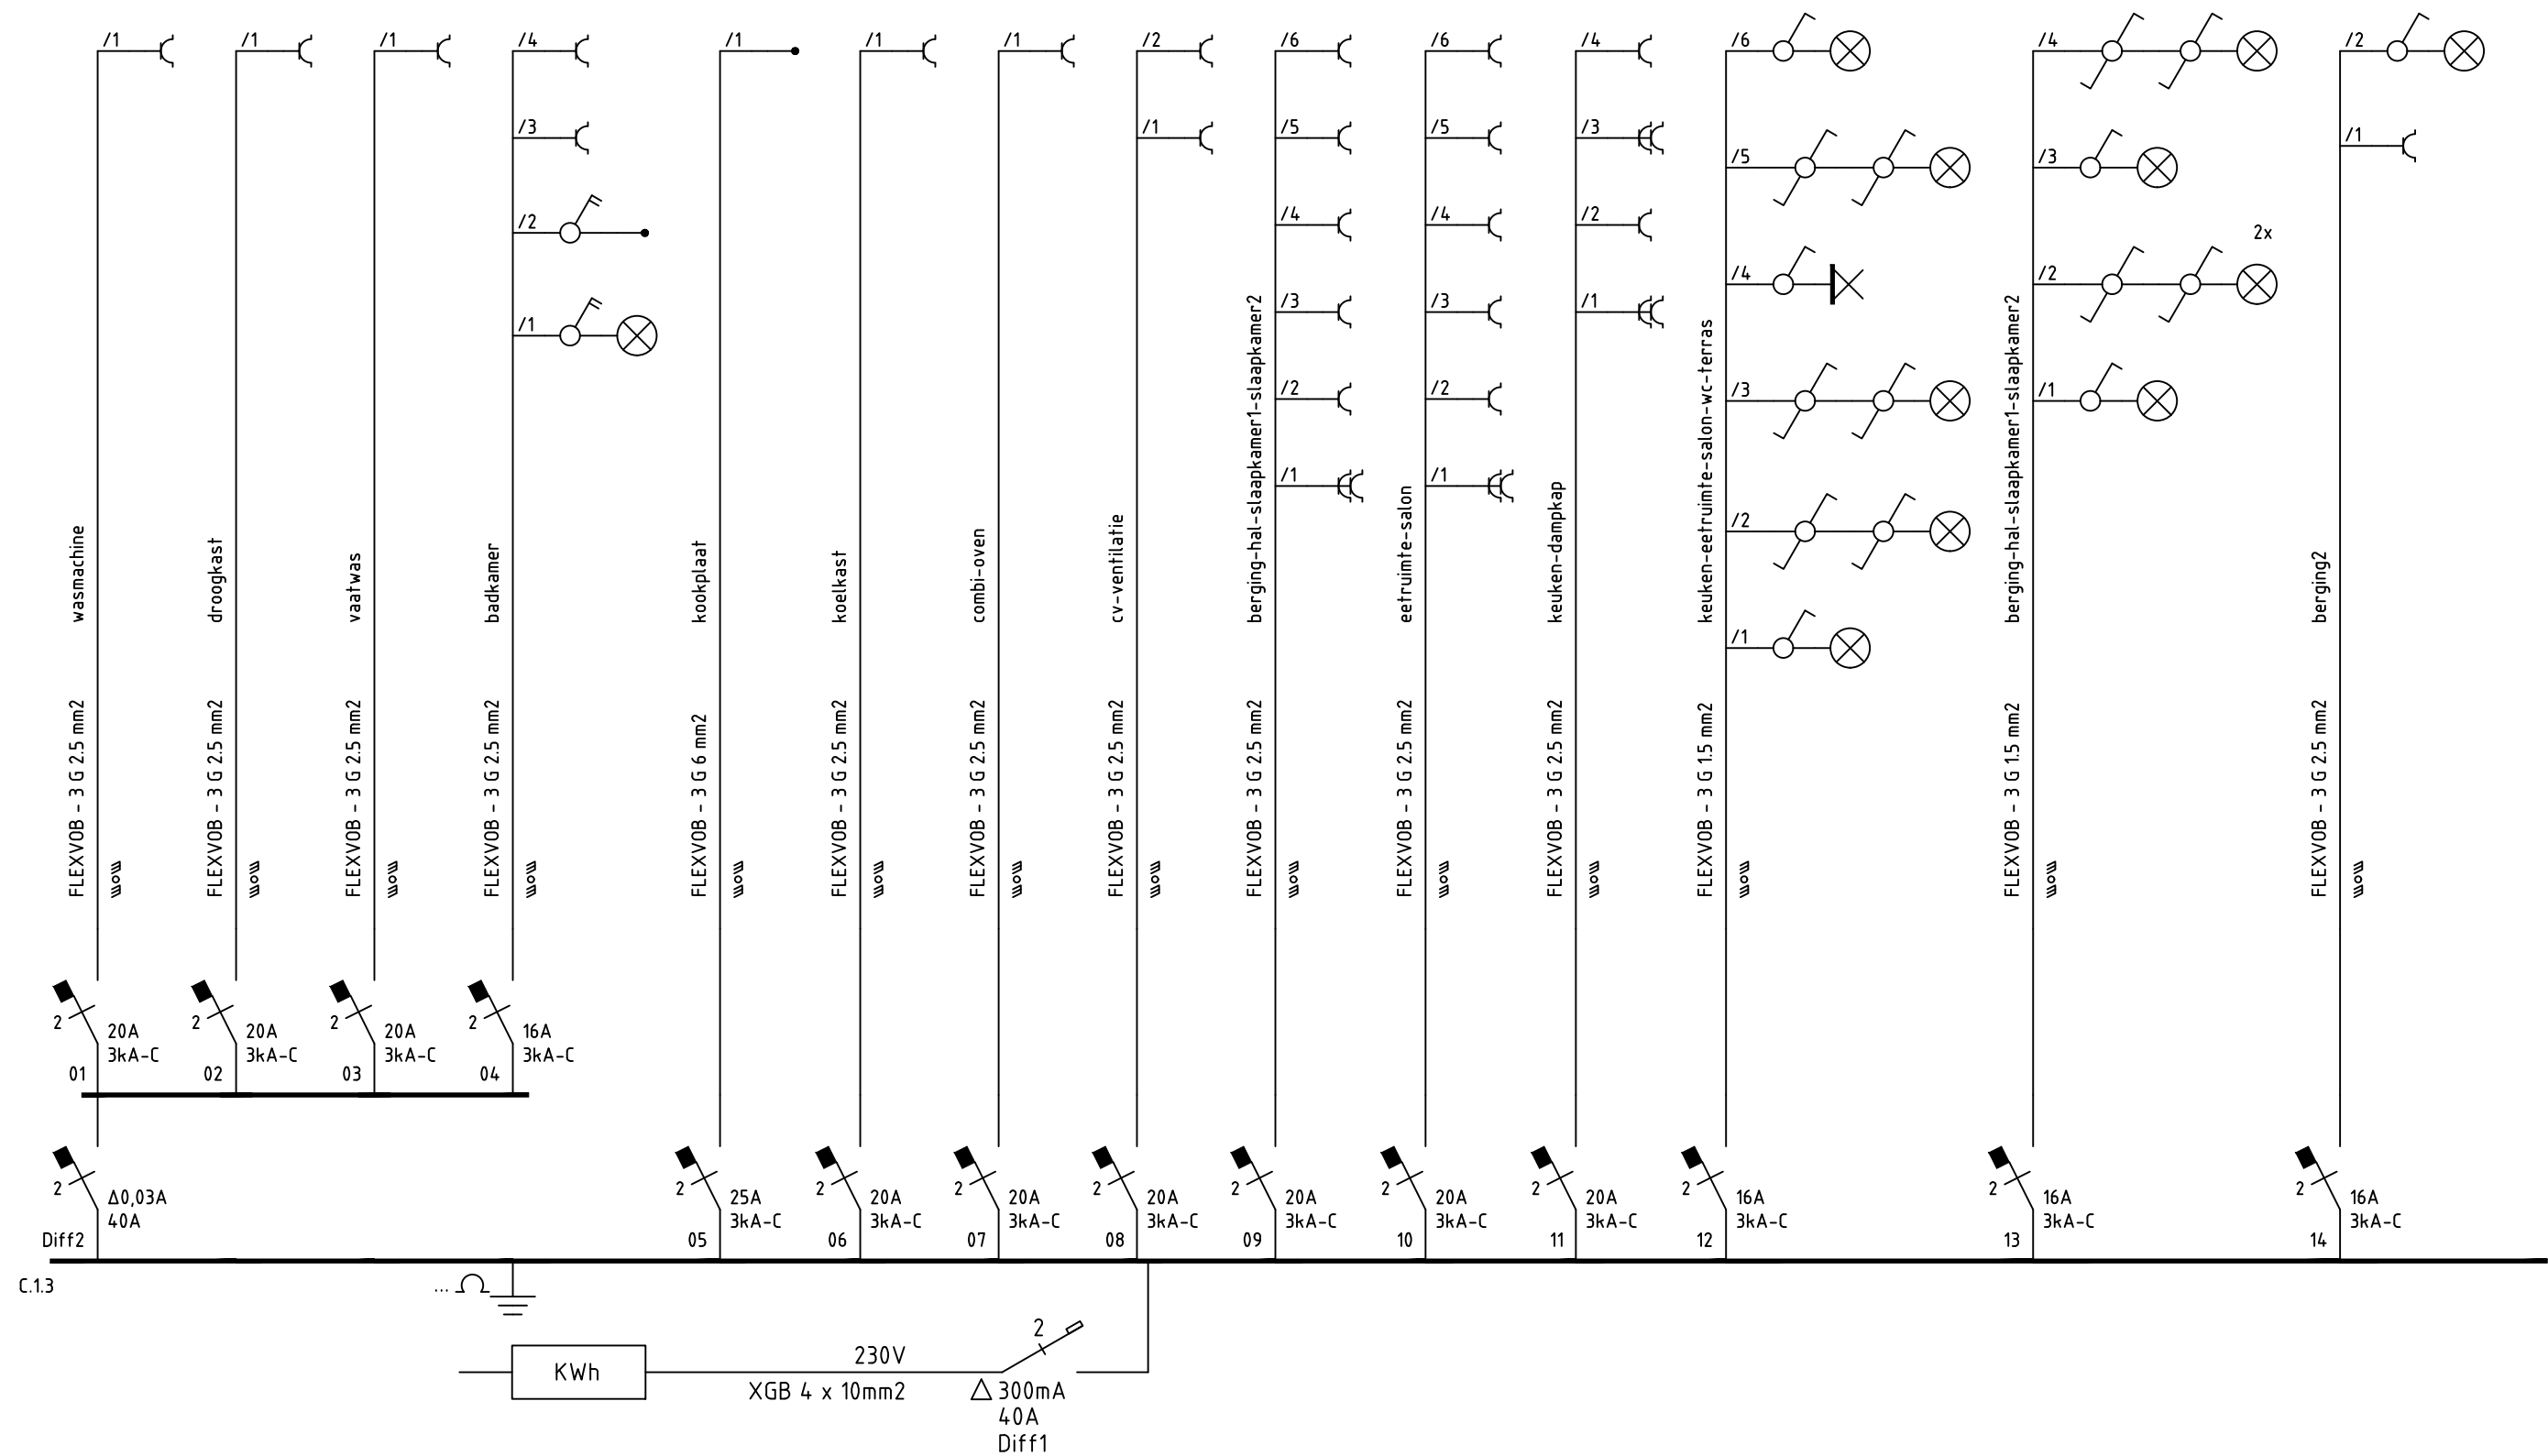

Datum	Verantwoordelijke klant	Verantwoordelijke Electrolyse	Verantwoordelijke keurinsorgaanisme	Project: Het Vaardeken		Discipline: Elektro
				Omschrijving: Eendraadschema C1.3		Fase: AS-BUILT
						Meestergast: Gharsallah Mezri
				Get: DD      Datum: 5/09/23      Schaal: 1:1		Projectleider: Salem Bart
				Projectgegevens: Oude Vest 39A - bus 3 9200 Dendermonde		Projectnummer: 2022053
						Netstructuur: TT
						Formaat: A3