

UITTREKSEL UIT HET REGISTER DER BERAADSLAGINGEN VAN DE GEMEENTERAAD

ZITTING VAN 21 DECEMBER 1998

Provincie

**OOST-
VLAANDEREN**

Aanwezig MM.

~~V. BOEYKENS-TAS~~, W. MICHIELS

Burgemeester wnd.-Voorzitter;

R. VAN KEYMEULEN, W. IMPENS, W. ALLAER, J. STEPPE,

Schepenen;

Gemeente

HAALTERN

G. DELEENHEER, J. DE SMET, D. VAN DEN STEENE, E. MEGANCK, ~~G. VAN STEENLANDT~~,
H. SONCK, A. DE ROUCK, G. ROELANDT, G. VAN VAERENBERGH-VERBESTEL, R. COPPENS,
D. VANDENDRIESSCHE, J. SCHOTTE, C. VAN AELBROUCK, M. LEEMAN-VAN DEN STEEN,
P. GEEROMS, G. VAN HECKE, G. DE BRAEKELEER, P. VANDERSTRAETEN,
A. DE WINNE,

Raadsleden;

J. VAN DER HOEVEN,

Secretaris.

14. Bepalen van het standpunt van de raad tot gedeeltelijke afschaffing voetweg nr. 87 (Meulewegje) in de deelgemeente Haaltert

DE RAAD, in openbare zitting vergaderd,

Gelet op de vraag tot gedeeltelijke afschaffing van voetweg nr. 87 (Meulewegje) in de deelgemeente Haaltert die gelegen is tussen de Windmolenstraat en Achterstraat in de deelgemeente Haaltert;

Gelet op het uittreksel uit de atlas der buurtwegen en het kadastraal plan van de gemeente Haaltert, de gevraagde afschaffing aangevend;

Gelet op de stukken van het openbaar onderzoek dat gehouden werd van 22 oktober 1998 tot en met 05 november 1998;

Gelet op het proces-verbaal van sluiting van het openbaar onderzoek d.d. 05 november 1998 waaruit blijkt dat 1 schriftelijke bezwaar werd ingediend;

Overwegende dat de voetweg sinds jaren in onbruik is geraakt en de klacht niet ter zake is;

Gelet op de bepalingen van de wet van 10 april 1841 zoals tot op heden gewijzigd;

Gelet op de desbetreffende artikelen van de gemeentewet;

BESLUIT, met éénparigheid van stemmen,

Art. 1 – Gunstig advies wordt gegeven voor de gedeeltelijke afschaffing van voetweg nr. 87 (Meulewegje) in de deelgemeente Haaltert.

Art. 2 -Afschrift van dit besluit zal, samen met de nodige stukken van het dossier, voor verder gevolg overgemaakt worden aan de Hogere Overheid.

Namens de Raad,

i.o.

De Gemeentesecretaris,
(w.g.) Jan Van der Hoeven

i.o.

De Gemeentesecretaris,

Jan Van der Hoeven

Voor eensluidend verklaard afschrift,



De Burgemeester wnd.,
(w.g.) Willy Michiels

Voor de Burgemeester wnd.,
De schepenen,

Wim Allaer

PROVINCIE OOST - VLAANDEREN
ARRONDISSEMENT AALST

GEMEENTE : 9450 HAALTERT

**AANVRAAG TOT DE GEDEELTELIJKE AFSCHAFFING
VAN VOETWEG NR. 87 (Meulewegje) IN DE
DEELGEMEENTE HAALTERT**

Aanvragers :

OPENBARE BESTUREN

Gezien en goedgekeurd om gevoegd te
worden bij de beraadslaging van
de Gemeenteraad dd. 21/12/98
het Schepencollege


De Secretaris,

De Burgemeester



Voor de Burgemeester
De Schepen

Wim ALLAER

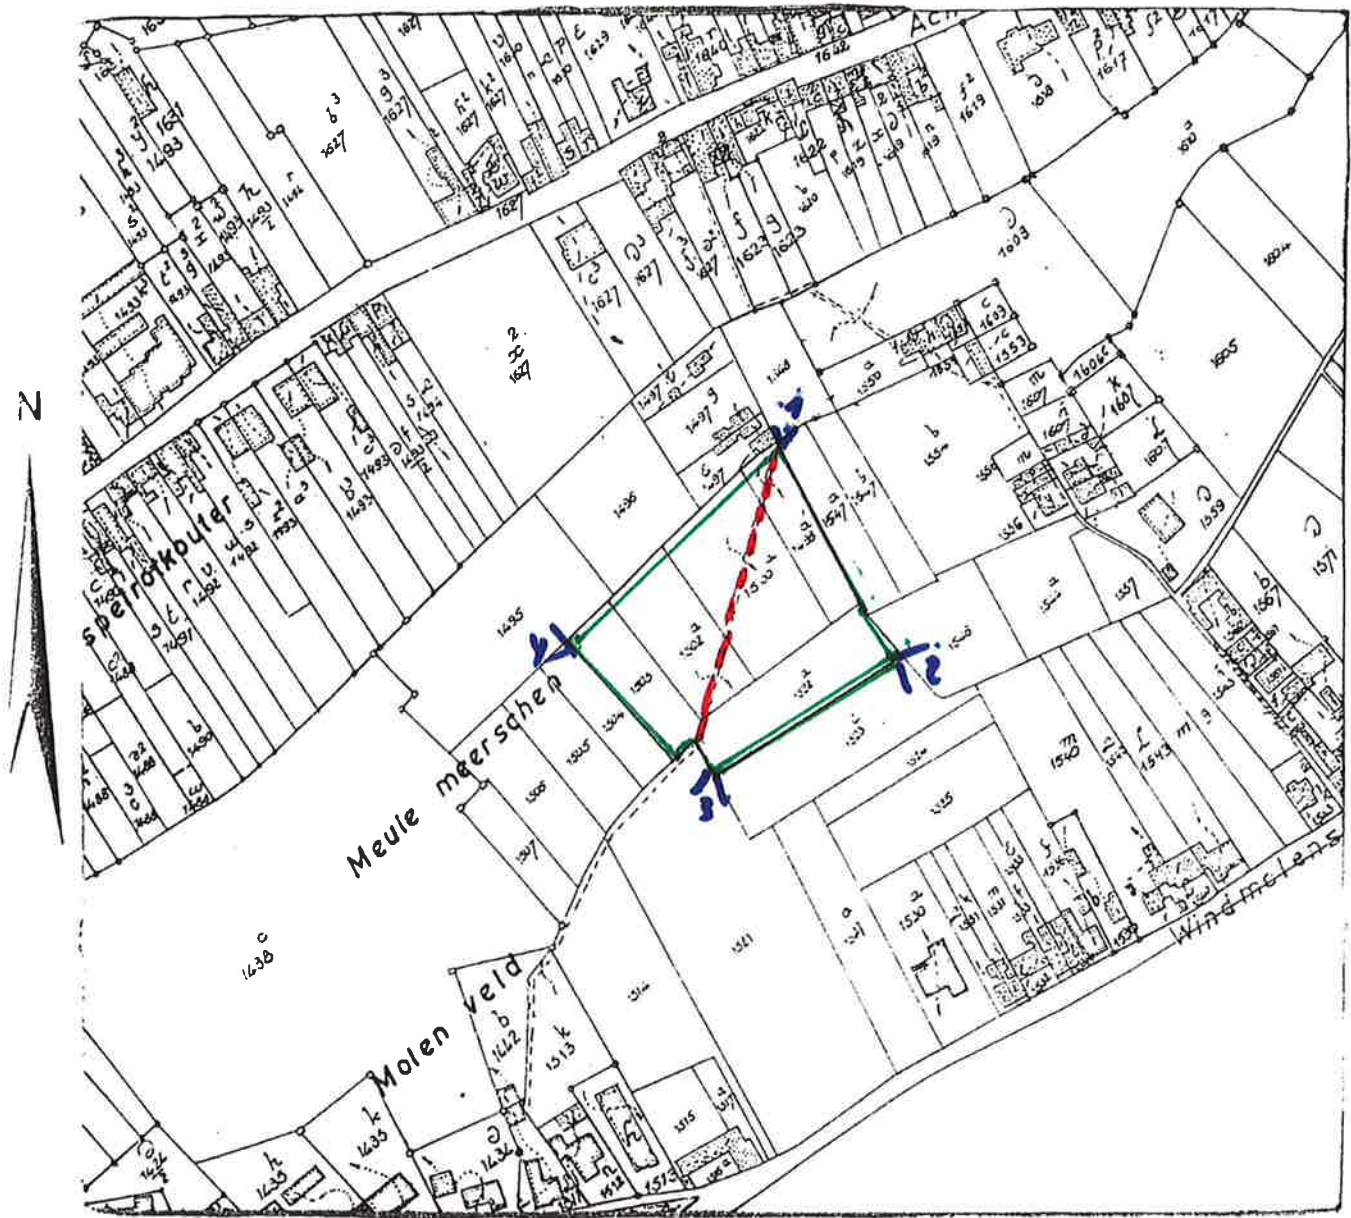

----- AF TE SCHAFFEN GEDEELTE

Ministerie van Financiën - Administratie van het Kadaster.

"AFSCHRIFT VERBODEN": de administratie behoudt zich voor haar rechten te doen gelden voor de rechtbanken tegen degenen die dit verbod niet mochten eerbiedigen.

Register 437 nr. 46572

- Schaal : (1) 1/500 1/1250
- 1/1000 1/2000
- Kosten : (1) Wet van 19.3.1996 (B.S. 16.4.1996)
- Administratief
- A4 - formaat : 400 F
- A3 - formaat : 600 F
- Fax... : 100 F
- Afschrift : 70 F


1/2500

Eensluidend verklaard met de gegevens van het kadastraal plan. Gent, 18.9.98

De verificateur, *[Handwritten Signature]*

Johan HAUTEKEETE

volgens het met een kruisje aangeduid vak

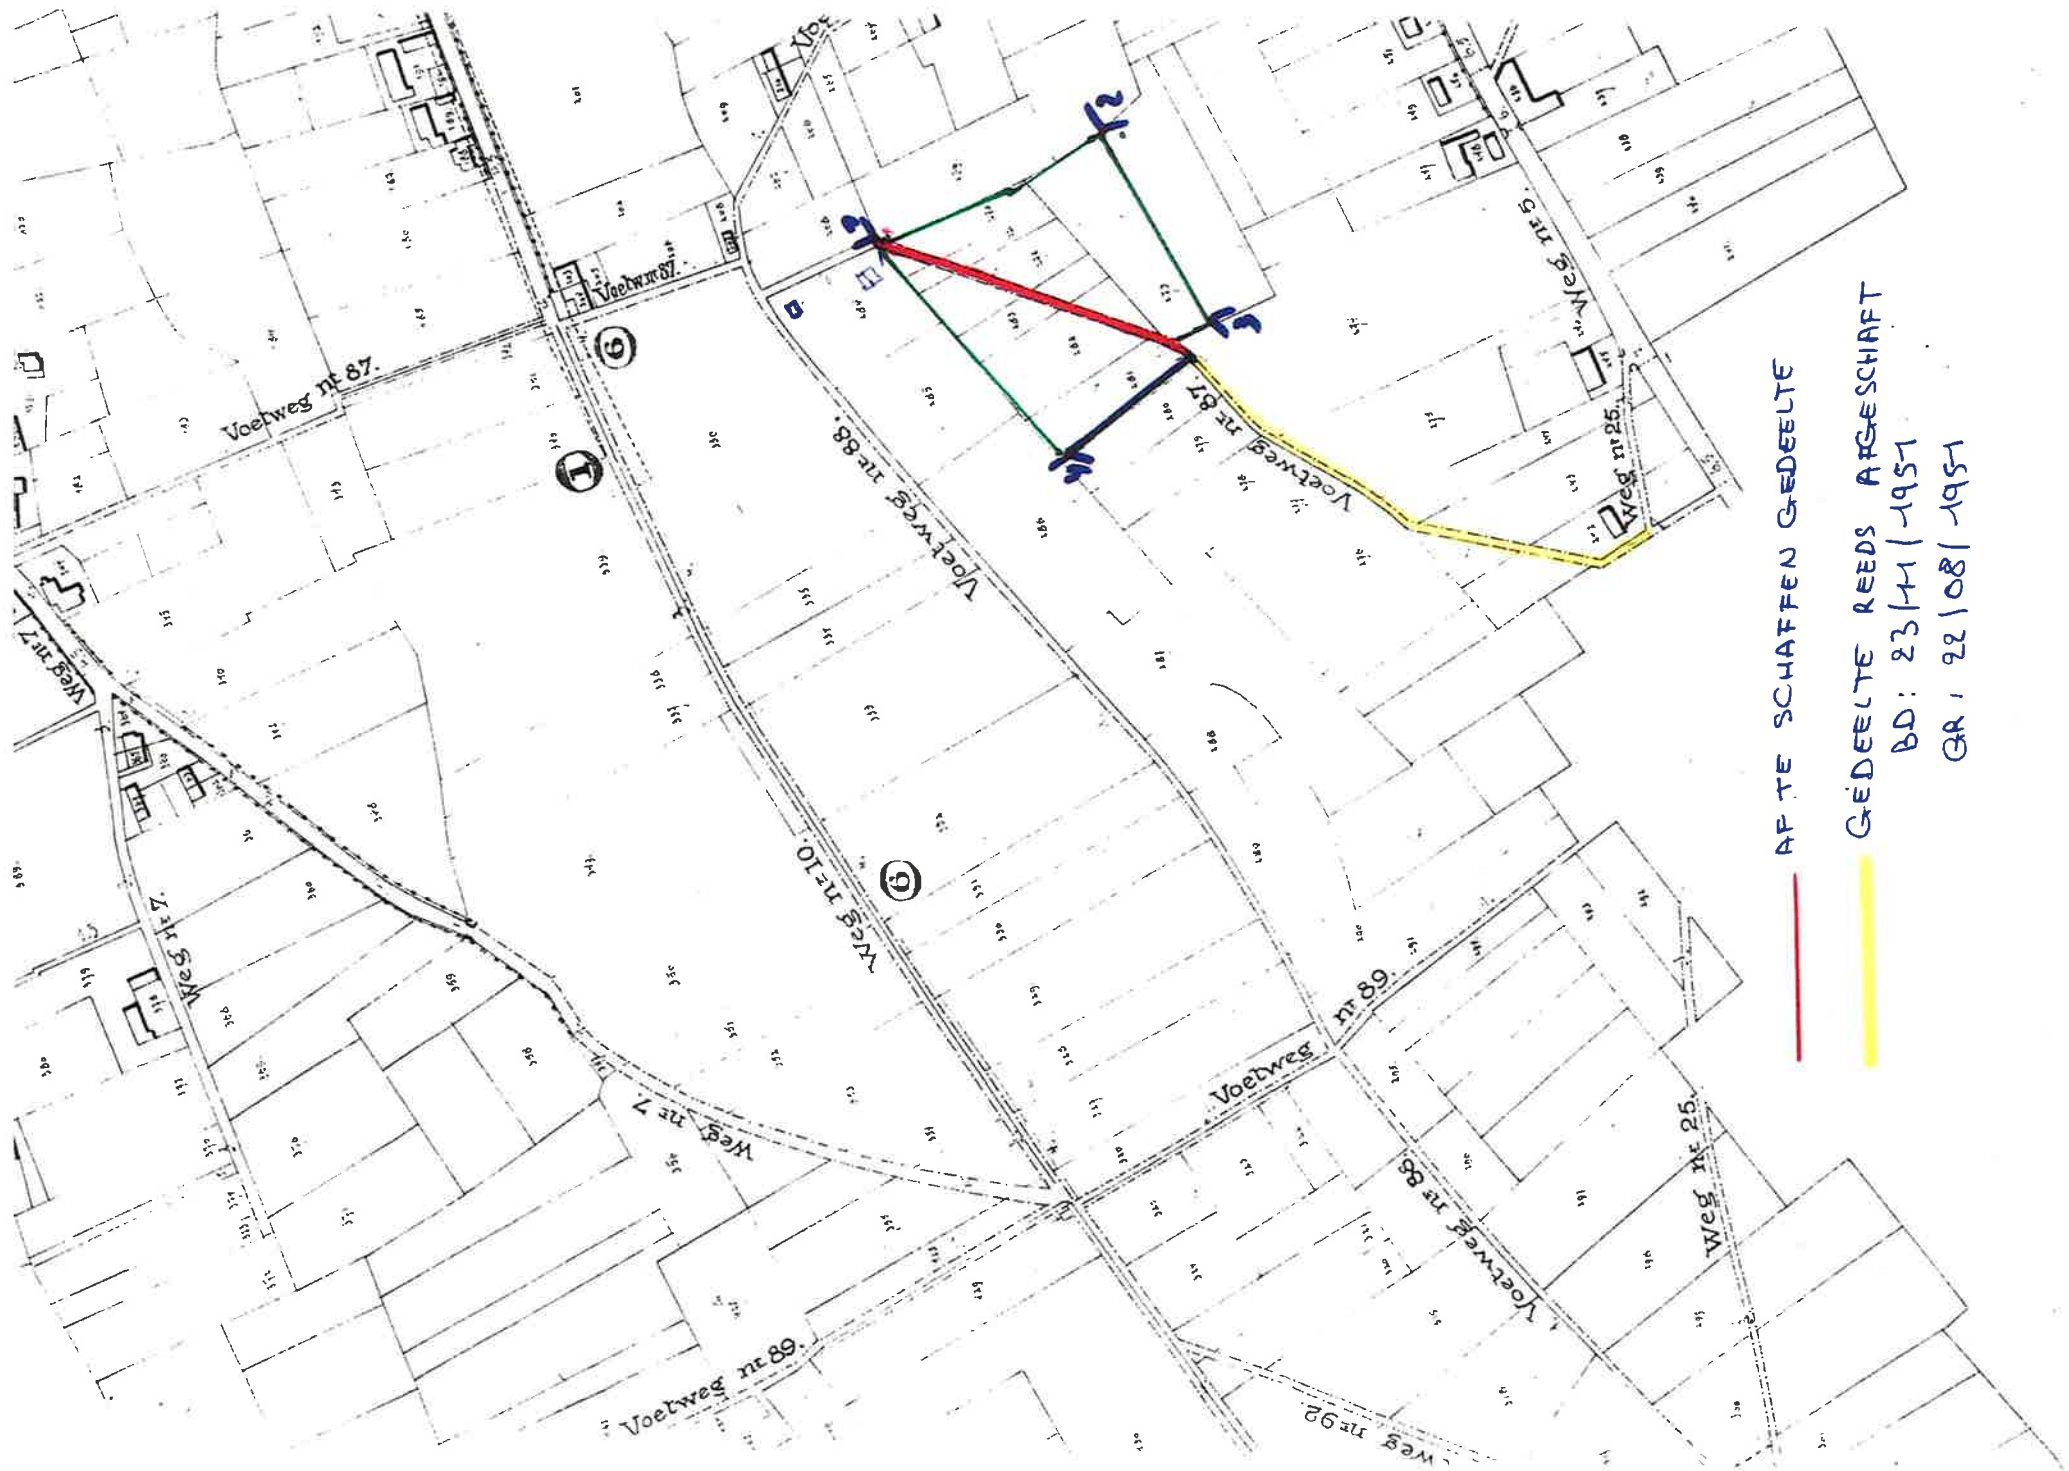

— AF TE SCHAFFEN GEDEELTE
 — GEDEELTE REEDS AFGESCHAF
 BD: 23/11/1951
 GR: 22/08/1951