

BOUWREGISTER Nr. : **1364** Ref. nr. Stedebouw **VERBOUWEN WONING**

**HET COLLEGE VAN BURGEMEESTER EN SCHEPENEN,**

Gelet op de aanvraag ingediend door M. [redacted]  
 met betrekking tot een perceel gelegen **Haaltert Molonstraat sectie B nr 6281 en 6280**  
 en strekkende tot **VERBOUWEN WONING**

Overwegende dat het bewijs van ontvangst van die aanvraag de datum draagt van **5 juni 1973**

Gelet op de wet van 29 maart 1962 houdende organisatie van de ruimtelijke ordening en van de stedebouw, gewijzigd bij de wetten van 22 april 1970 en 22 december 1970;

Gelet op artikel 90, 8° van de gemeentewet, zoals het bij artikel 71 van voornoemde wet gewijzigd is;

Gelet op het koninklijk besluit van 6 februari 1971 betreffende de behandeling en de openbaarmaking van de bouwvoorstellen;  
 (1) Overwegende dat er voor het gebied waarin het perceel begrepen is, geen door de Koning goedgekeurd bijzonder plan van aanleg bestaat;

(1) Overwegende dat er voor het gebied waarin het perceel begrepen is, slechts een bijzonder plan bestaat, als bedoeld in artikel 17 van de wet van 29 maart 1962 en goedgekeurd bij koninklijk besluit van [redacted];

(1) Overwegende dat het perceel niet gelegen is binnen het gebied van een behoorlijk vergunde verkaveling.

(1) Overwegende dat het perceel gelegen is binnen het gebied van een behoorlijk vergunde verkaveling maar waarvoor de vergunning vervallen is;

(1) Overwegende dat er voor het gebied waarin het perceel begrepen is, een algemeen plan van aanleg bestaat, goedgekeurd bij koninklijk besluit van [redacted]; dat het College bij beslissing van [redacted] voorgesteld heeft af te wijken;

(1) van de grafische voorschriften van dit plan, of van (de) artikel(en) [redacted] der geschreven voorschriften, met betrekking tot;

(2)

(1) Overwegende dat de aanvraag onderworpen werd aan de speciale regelen van openbaarmaking, zoals bepaald bij het koninklijk besluit van [redacted] bezwaarschrift(en), is/zijn ingediend; dat het college daarover heeft beraadslaagd en besluit;

(3) Gelet op de algemene bouwverordeningen en/of de gemeentelijke bouwverordening;

Overwegende dat het beschikkend gedeelte van het eensluidend advies van de gemachtigde ambtenaar als volgt luidt:

**GUNSTIG :**

**De rechter zijgevel dient volledig afgewerkt met dezelfde lichtgekleurde gevelsteen als de woning.**

**Dienvolgens besluit ik dat vergunning mag afgeleverd worden.**

**BESLUIT :**

ARTIKEL 1. — De vergunning wordt afgegeven aan M. [redacted] die ertoe gehouden is:

1° de voorwaarden gesteld in het hierboven overgenomen eensluidend advies van de gemachtigde ambtenaar na te leven;

2° (4)

(5) ART. 2. — De werken of handelingen waarvoor vergunning is verleend, mogen niet langer dan tot **2 augustus 1974** in stand blijven.

ART. 3. — Een afschrift van dit besluit wordt gezonden aan de aanvrager alsmede aan de gemachtigde ambtenaar voor de eventuele uitoefening van het schorsingsrecht door laatstgenoemde.

ART. 4. — De vergunninghouder geeft het college van burgemeester en schepenen alsmede de gemachtigde ambtenaar bij aantekende brief kennis van het begin der werken of handelingen waarvoor vergunning is verleend, ten minste acht dagen vóór de aanvatting van die werken of handelingen.


ART. 5. — Deze vergunning brengt geen ontheffing mede van de verplichting tot het aanvragen van de vergunningen die door andere wetten of verordeningen, met name door het algemeen reglement voor de arbeidsbescherming, zijn voorgeschreven.




De **2 augustus 1973**

VANWEGE HET COLLEGE:

De secretaris,  
  
 Voetnoot 3 zie keerzijde.

De burgemeester,  

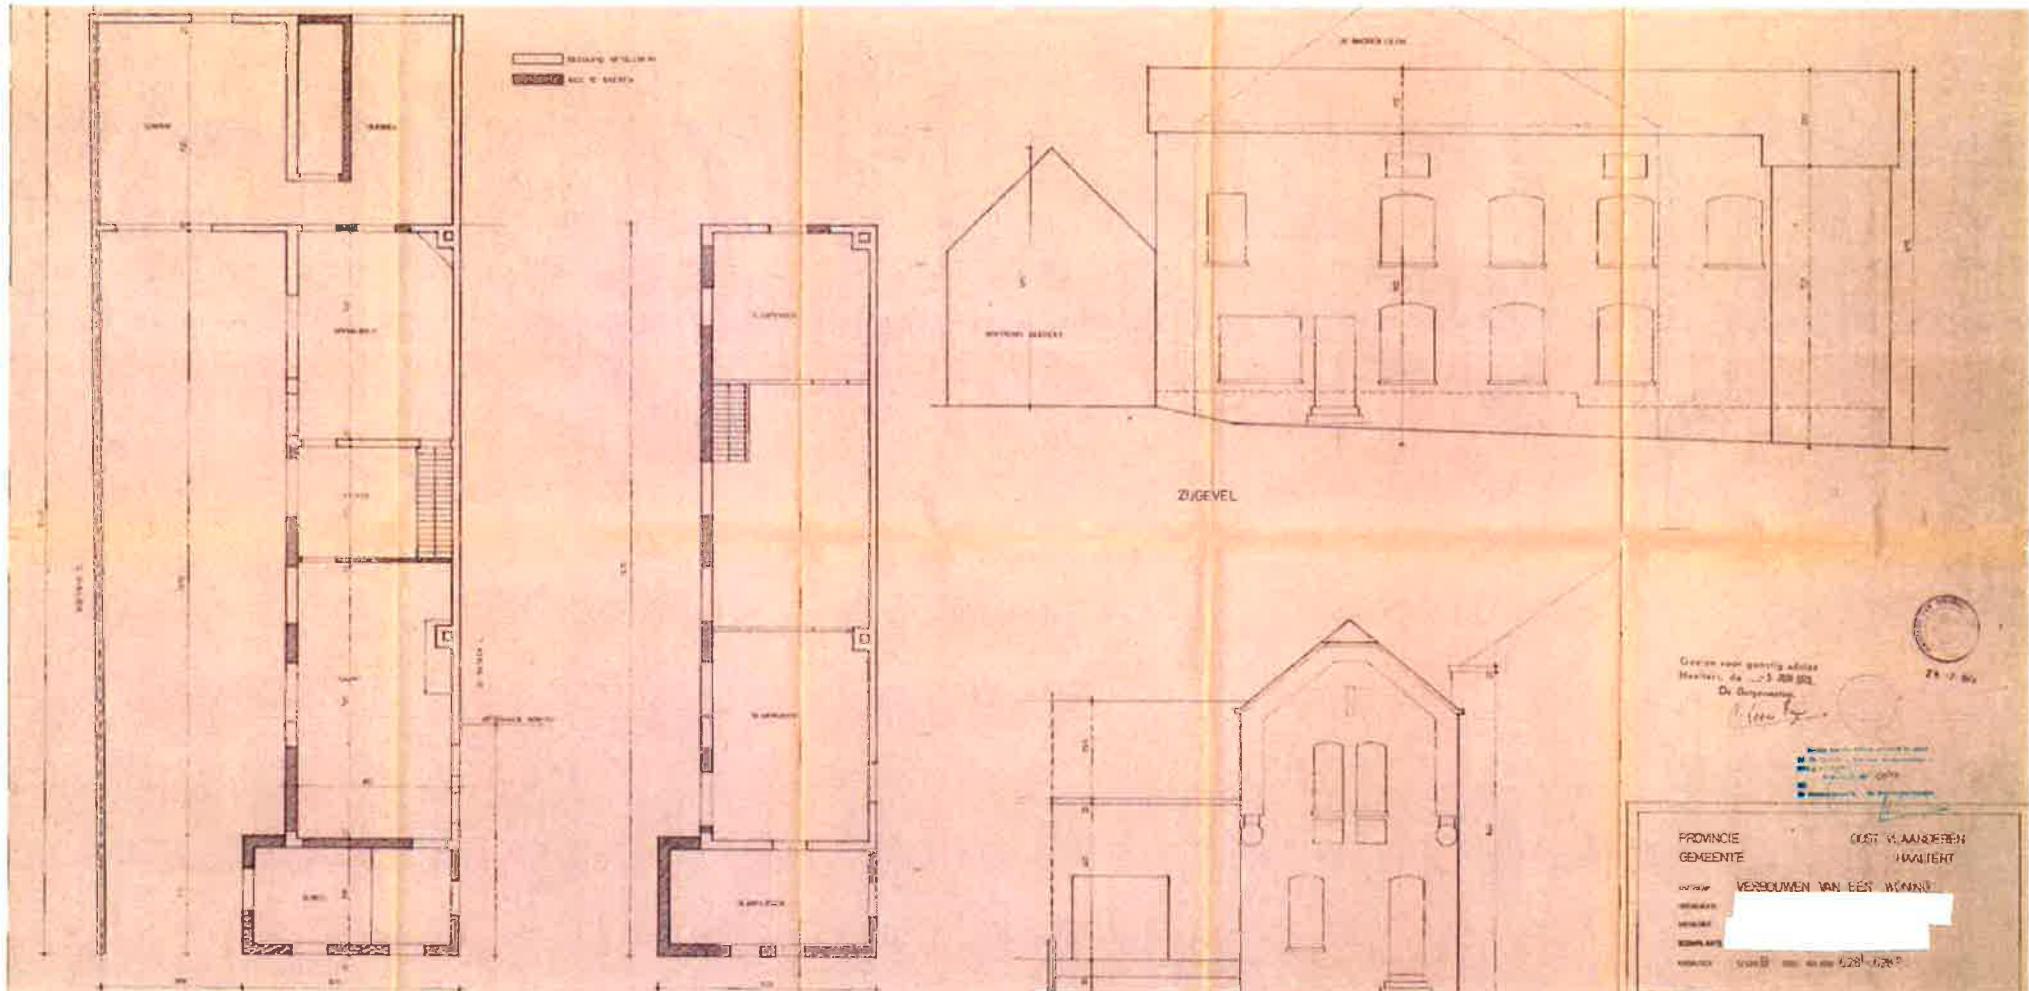

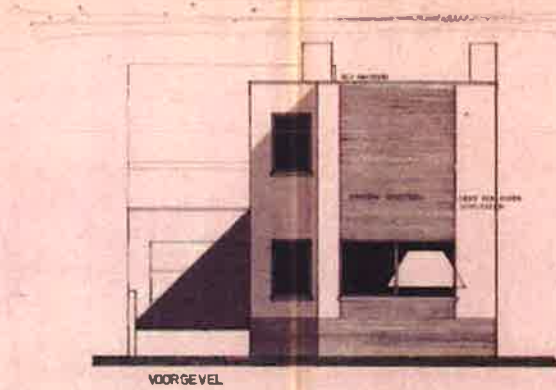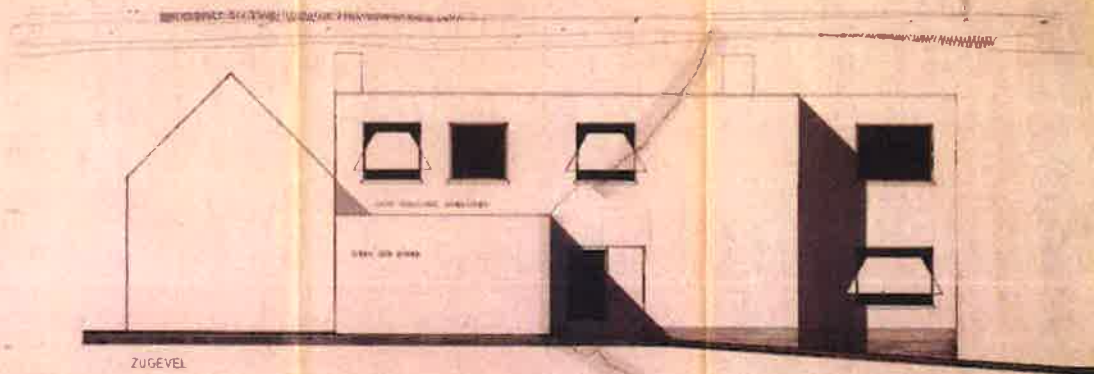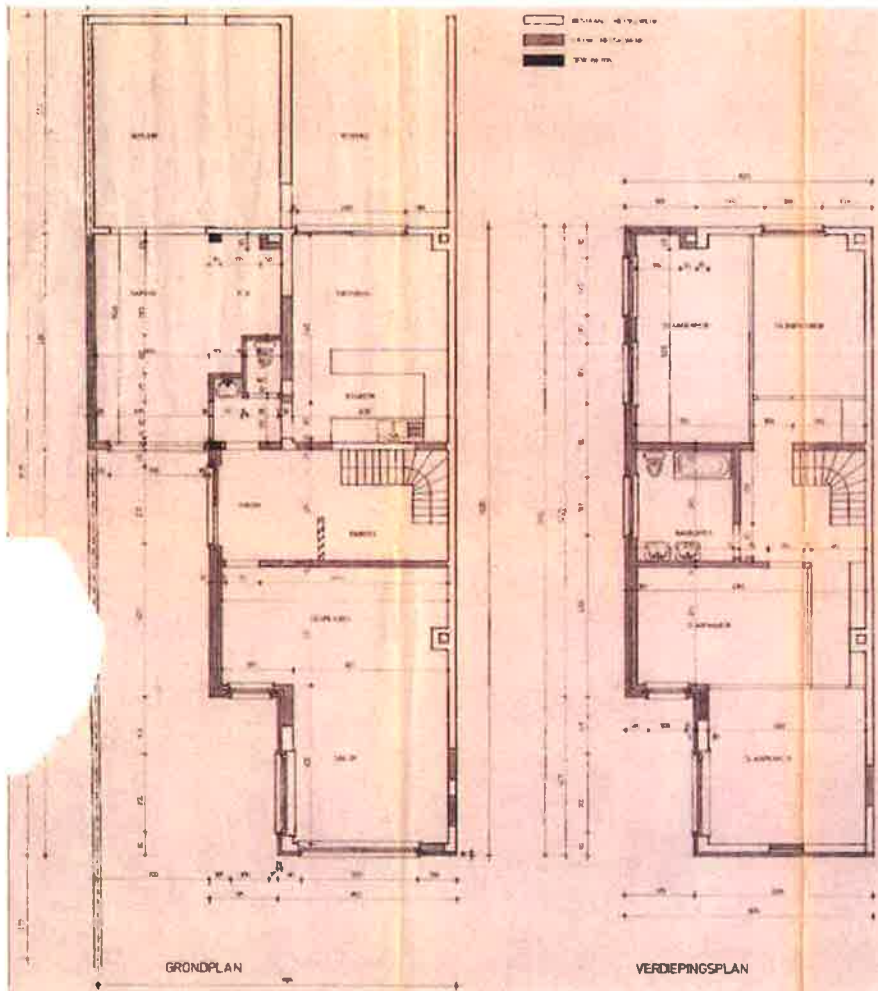PROVINCIE OOST VLAANDEREN  
 GEMEENTE HAALTERT


IN UIT OEF VERBOUWEN VAN EEN WONING

NUMMER 1


OPDRACHT

BLAD 100


SECTIE B DRIJF. NO. 628° en 628°

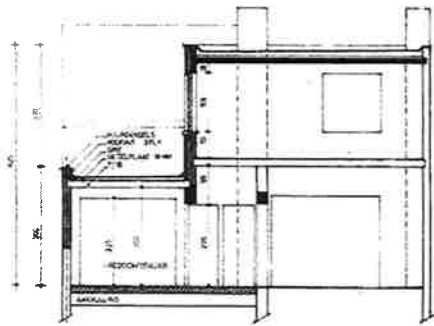

DOORSNEDE A-B

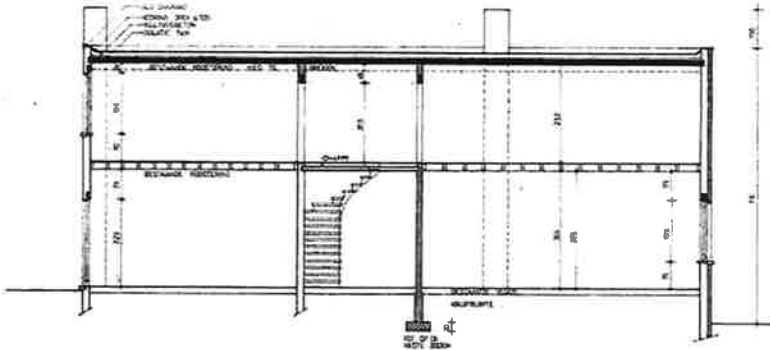

DOORSNEDE C-D

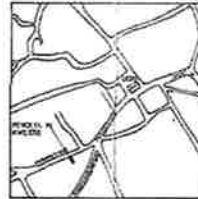

LIGGINGSPLAN 1:10 000




NOORDEN



SITUATIEPLAN 1:2500

- BUITENLAND METELEVING
- NE JAAR METELEVING
- GEWAPEND ZETTEL
- STAMPINGEN

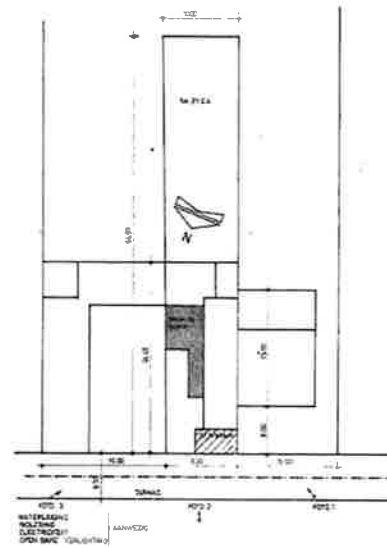

INPLANTING 1:250

PROVINCIE OOST VLAANDEREN	
GEMEENTE HAALTERT	
ONTWERP VERBOUWEN VAN FFN WINNING	
BOWMEER	
HOEVENDE	
BOLCHAP. AETS	
AANMAKER SECTIE B DEEL VAN NRS 528 <sup>1</sup> - 628 <sup>0</sup>	
HOOFD-GETYPERDE UITWERKING OF AANVRAAG	TOEGESTEMD DOOR DE BEVOEGDE
DOSSIER BLAD 730	SCHAAL 1:103
DATUM 25 73	
DOORSNEDEN	