


Gemeente HAALERT.

Sectie B 628-628°
deel.

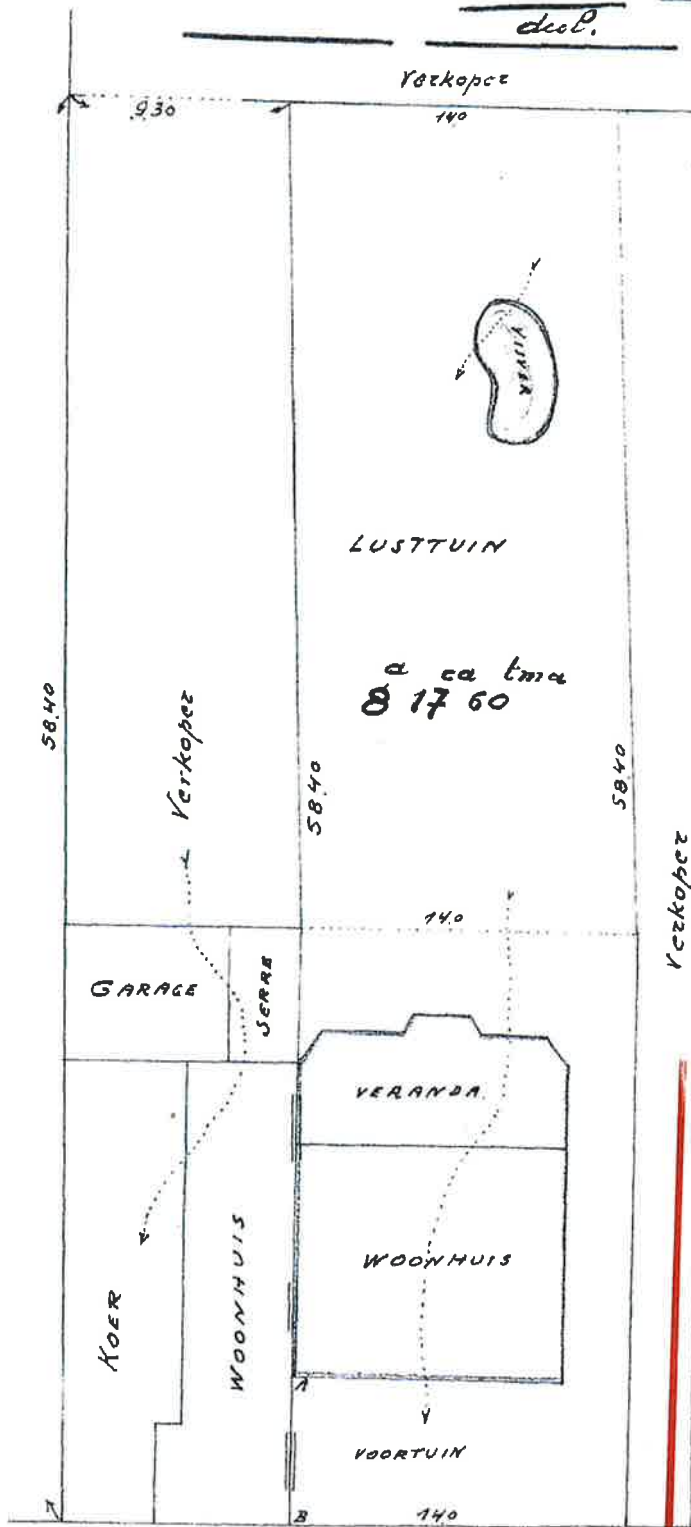

1/200

NOTA'S:

- 1° De muren bestaande op de geens-lyk lussen verkoopce en koper zijn gemeen op volle dikte en hoogte.
- 2° De bestaande wanden in deelmuur A-B zullen mogen blijven zolang er geen grondige wijzigingen vóórkomen aan de overige gebouwen van koper.
- 3° De waterafloop blijven behouden op hun huidige plaats.
- 4° De koper heeft het recht de afloop van zijn op te richten W.C. te laten afwateren in de bestaande afloop, die gedeeltelyk op eigendom van Verkoopce ligt.
- 5° De bestaande slootput is de meen alsook het onoverkoed. De overige eigendom van de Verkoopce zal recht hebben water te stroom by middel van de Slootputte geplaatst in Kelder van Koper, zo lang als eigendom niet verandert wordt.

MOLEN STRAAT.

de 20.7.1963
De Meekundige-
-Schatter

J. J. J. J.