

# Province de NAMUR

Commune de HAVELANGE

Révision	Date	Commentaires
1	23/08/2010	Plan de lotissement
2	29/08/2011	Plan de lotissement : Modification 1

Demandeur

Légende	
	Zone de cour et jardin
	Zone de bâtisse
	Zone de cour ouverte
	Sens de Fallopa Obligatoire
	Burèle béton
	Limite de parcelle et lot
	Construction d'égout nouvelle
	Construction existante à prendre en charge
	Electricité extension
	Electricité existant
	Eau à placer
	Eau existant
	CV égout voirie
	Bornes / Repères existants
	Poteau d'éclairage
	Bornier électrique et TV
	Raccordement particulier égout
	Bouche d'égout
	Borne Lots

Références cadastrales

Havelange  
Div 4 / Méan  
Section A  
N° 270x2

Levé et dressé pour  
GEO-EXPERT sprl  
par le Géomètre-Expert  
soussigné



Vivian Maréchal  
Inscription CFGE n°040665  
ayant prêté serment près le  
Tribunal de Première Instance de Marche


Dossier n°

MEJ - 10.10 - 56

Feuille 1 de 1



Parcelle à lotir

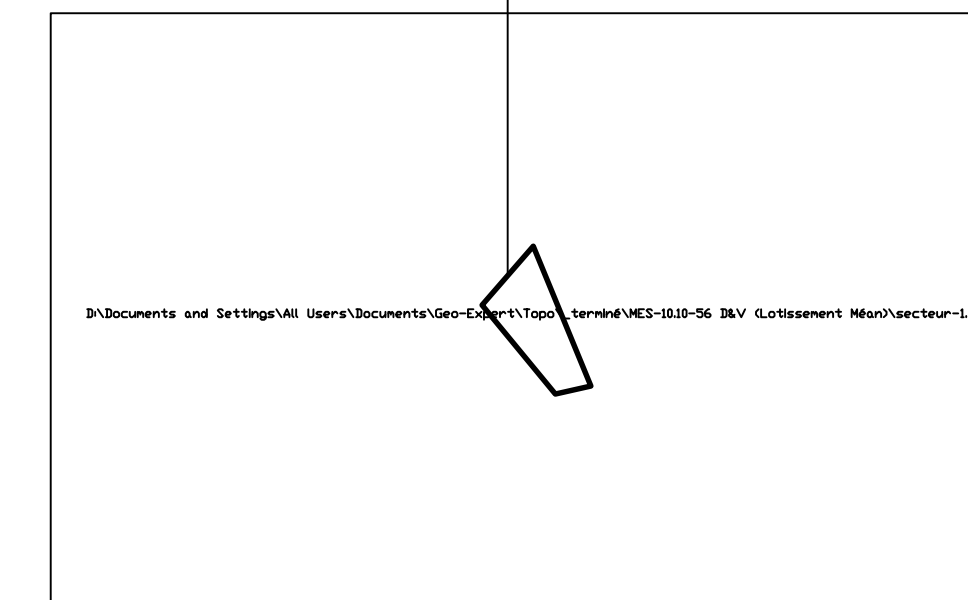

Echelle: 1/10000

