


Adresse du lieu où est placé l'installation : Place des Franchises, 7
4000 Liège
Rez + communs

Nature courant : Monophasé
Tension : 1 x 230V

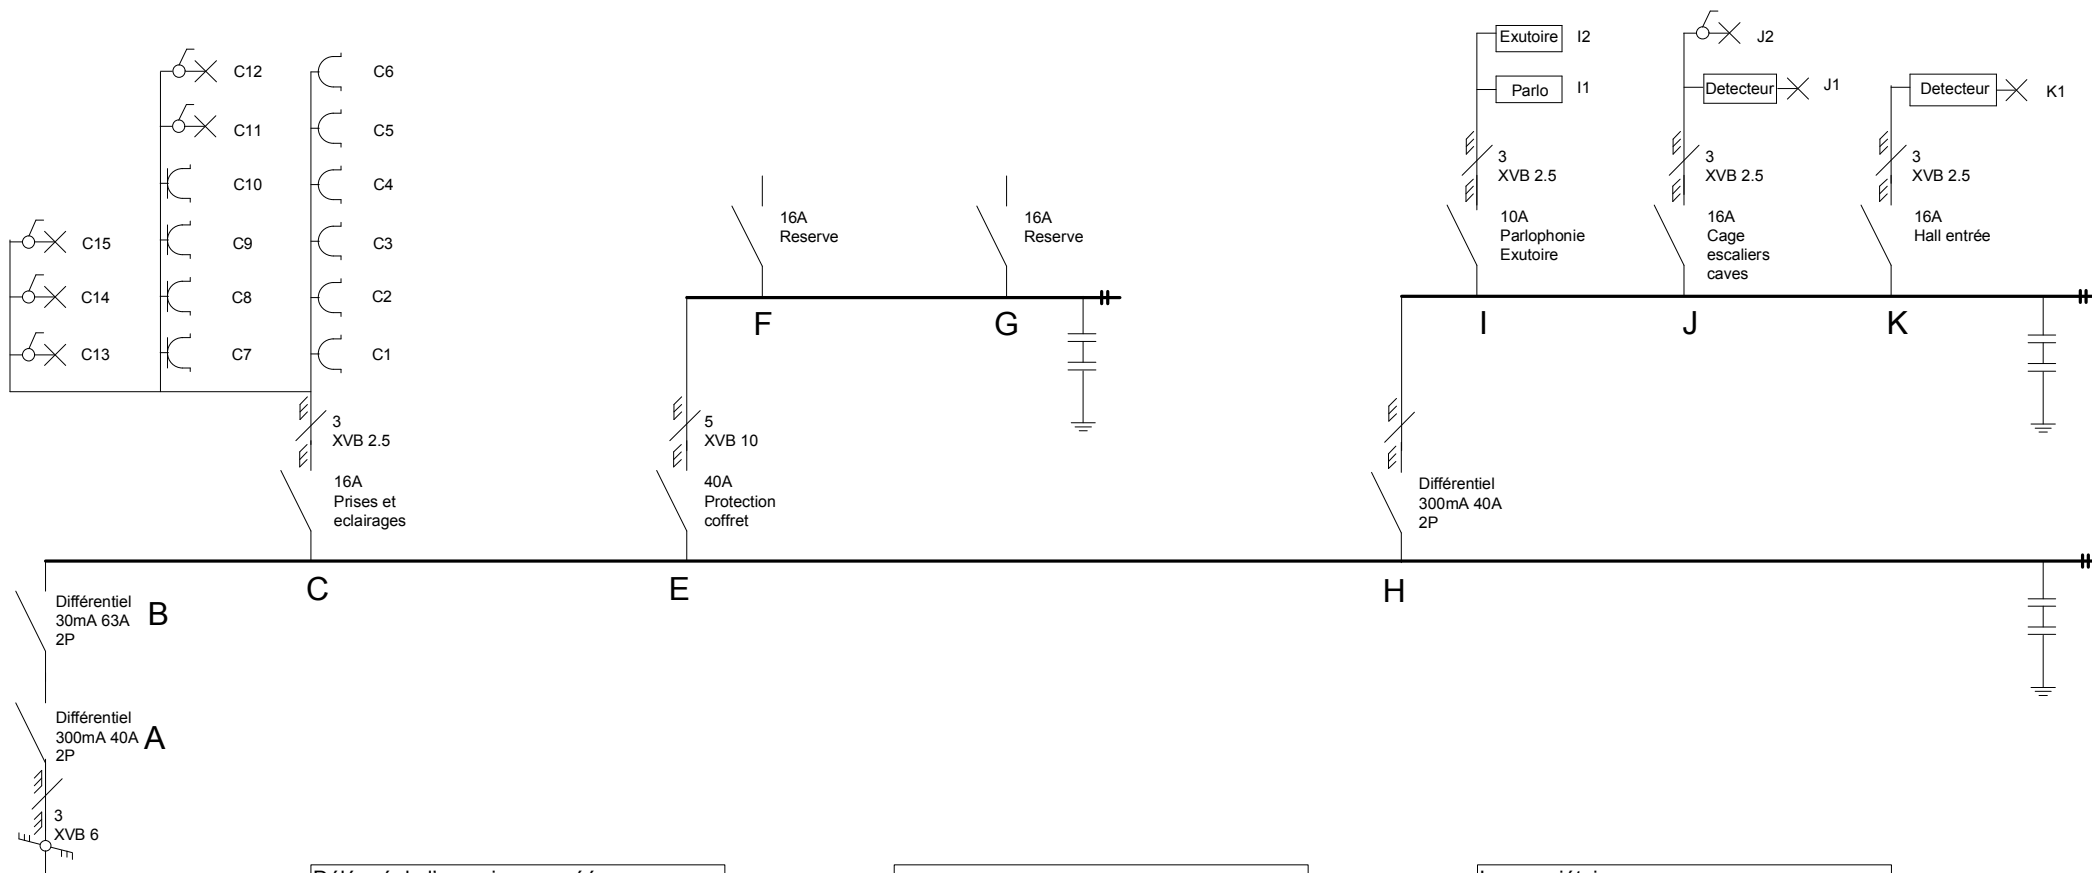

Délégué de l'organisme agréé:
Date:
Signature:

Le propriétaire :
Date:
Signature:

Caves

Disjoncteur C appartement 3ème étage



Disjoncteur C appartement J étage



J2



Disjoncteur C appartement 2ème étage



Disjoncteur C appartement 2ème étage




Disjoncteur C appartement 1er étage




J2



J2

 


Rez de chaussée

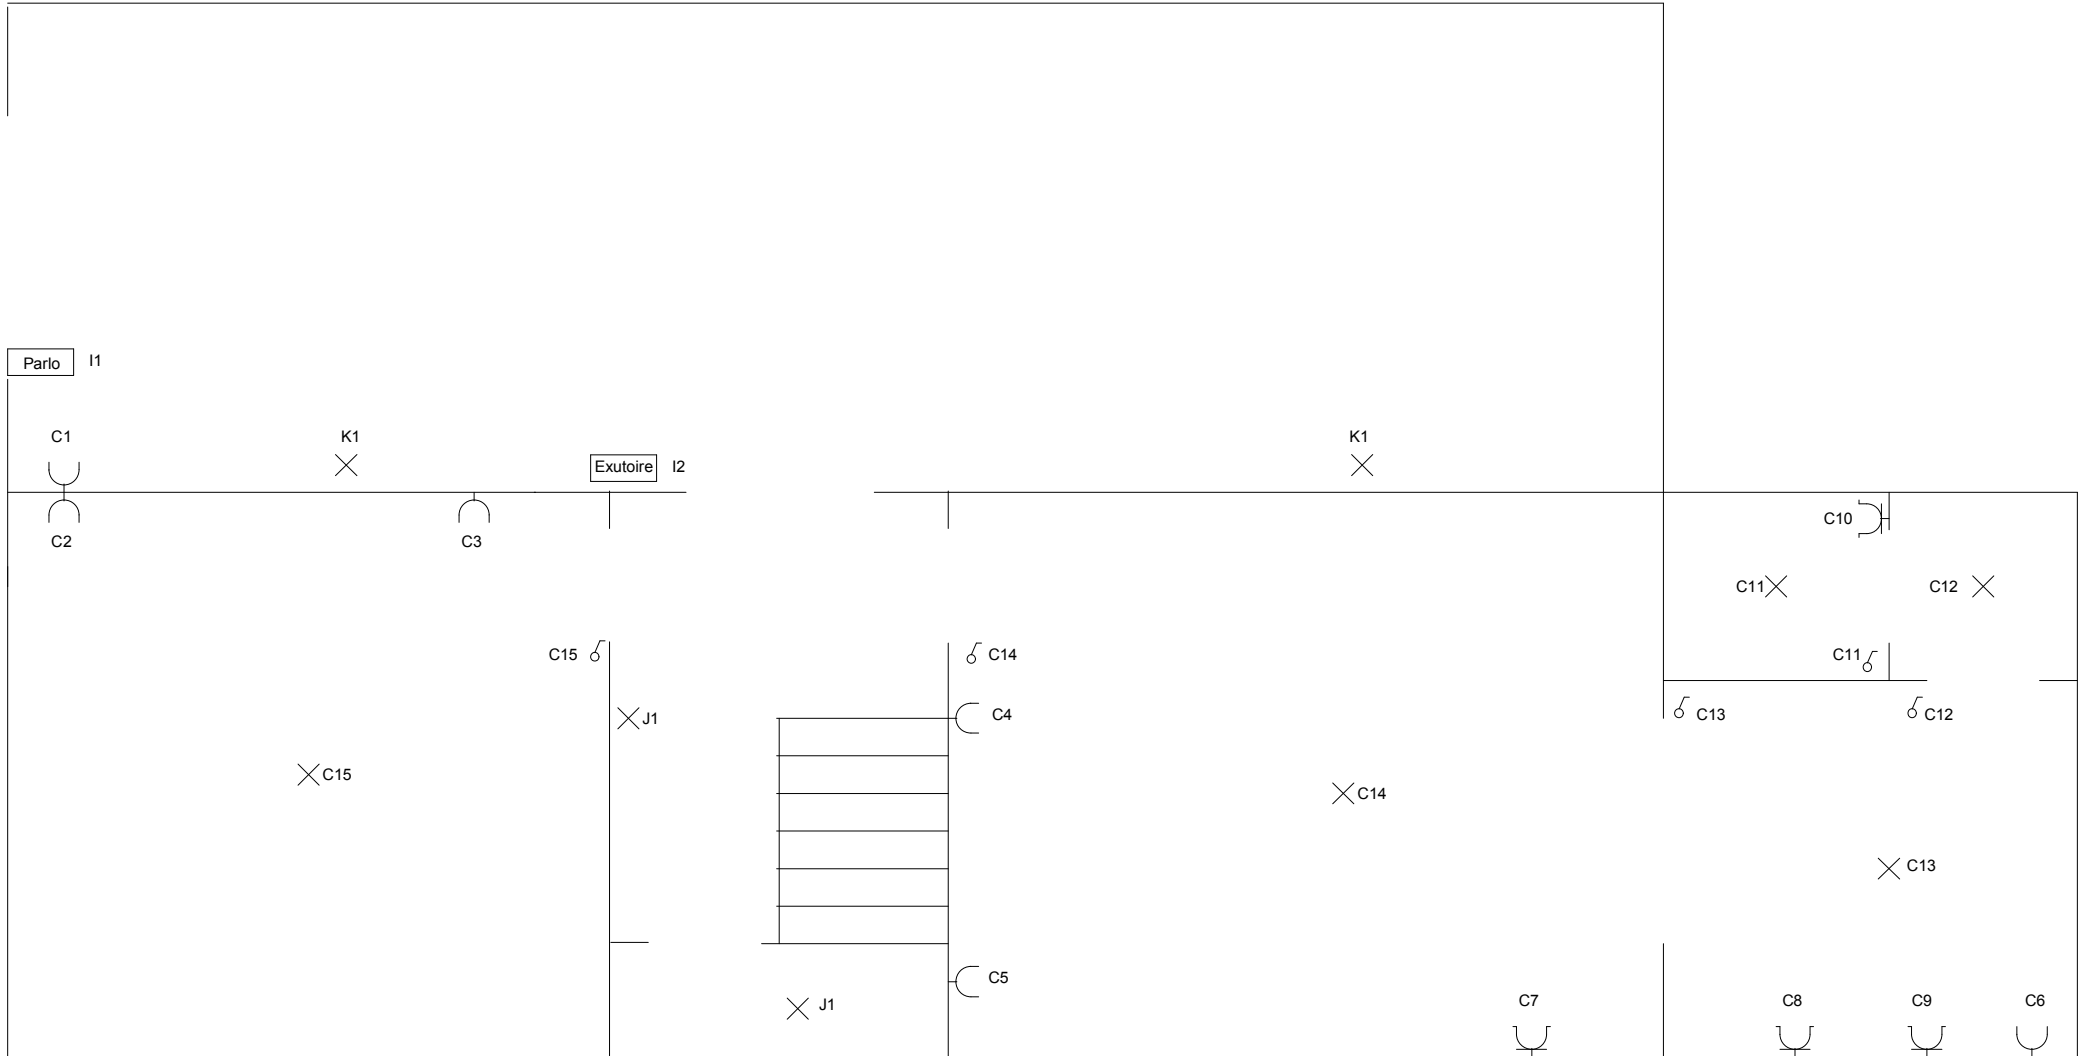

Adresse du lieu où est placé l'installation : Place des Franchises, 7
4000 Liège
1er étage



Nature courant : Monophasé
Tension : 1 x 230V

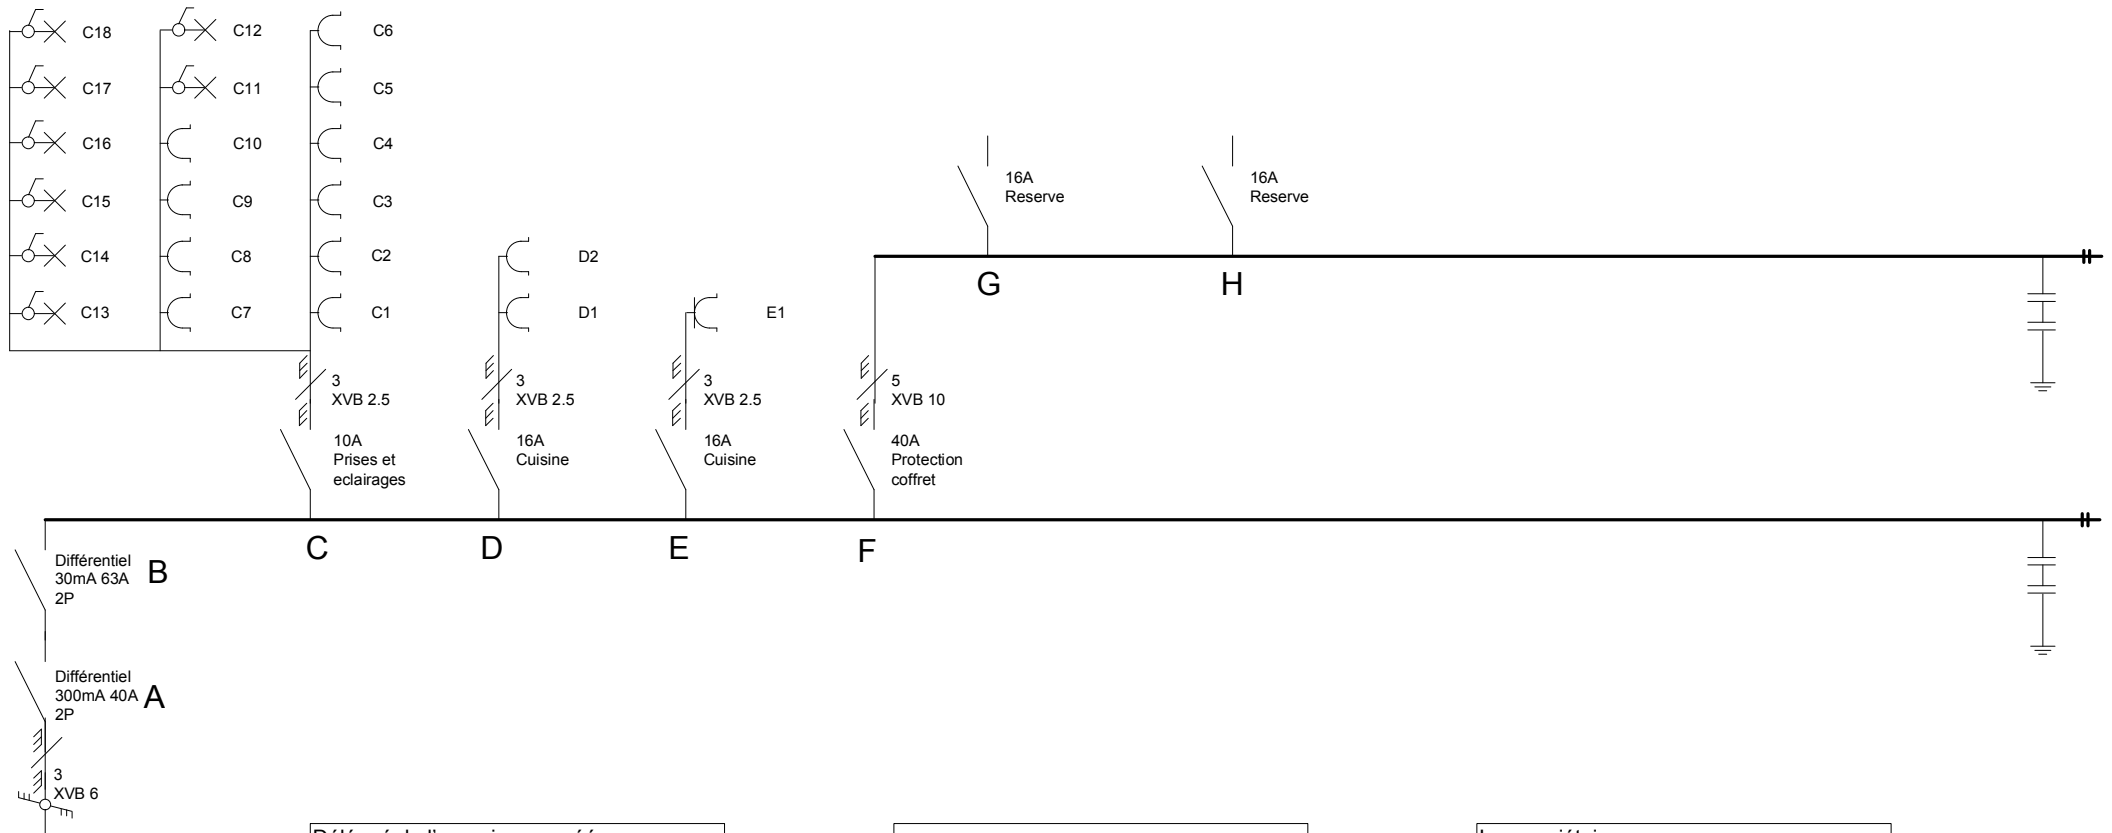

Délégué de l'organisme agréé:
Date:
Signature:


Le propriétaire :
Date:
Signature:

1er Etage

 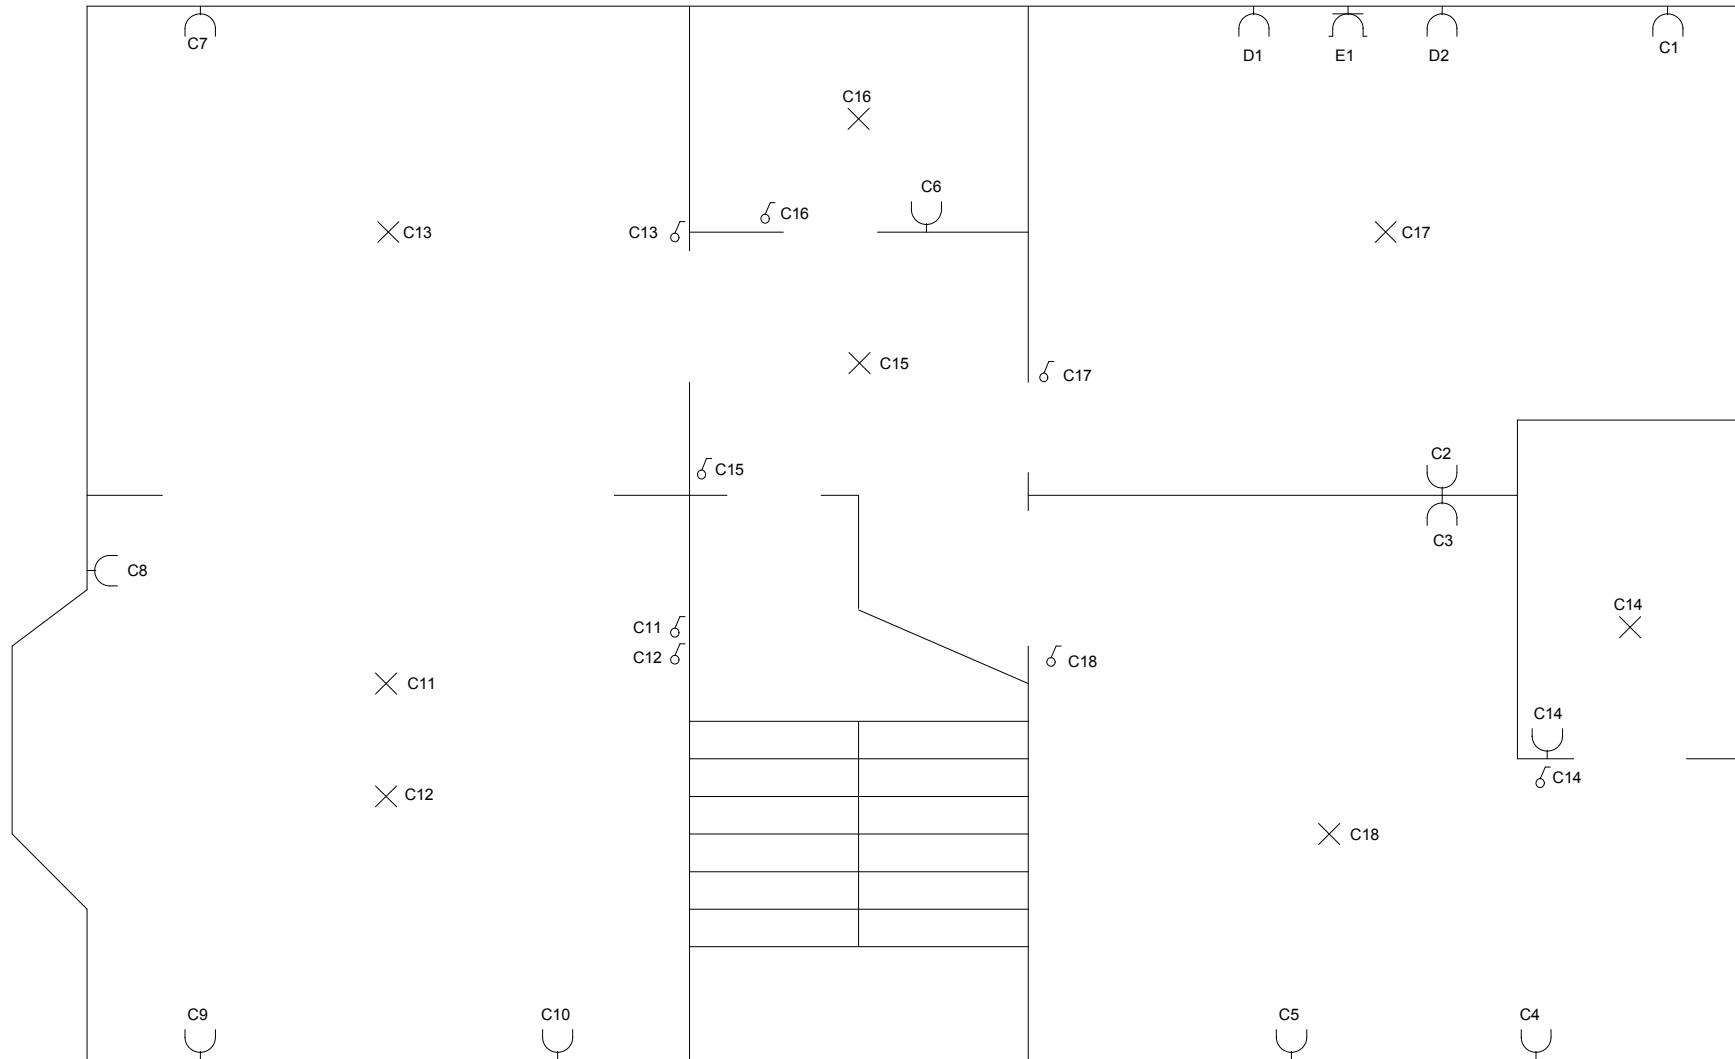

Adresse du lieu où est placé l'installation : Place des Franchises, 7
4000 Liège
2ème étage



Nature courant : Triphasé
Tension : 3 N 400V

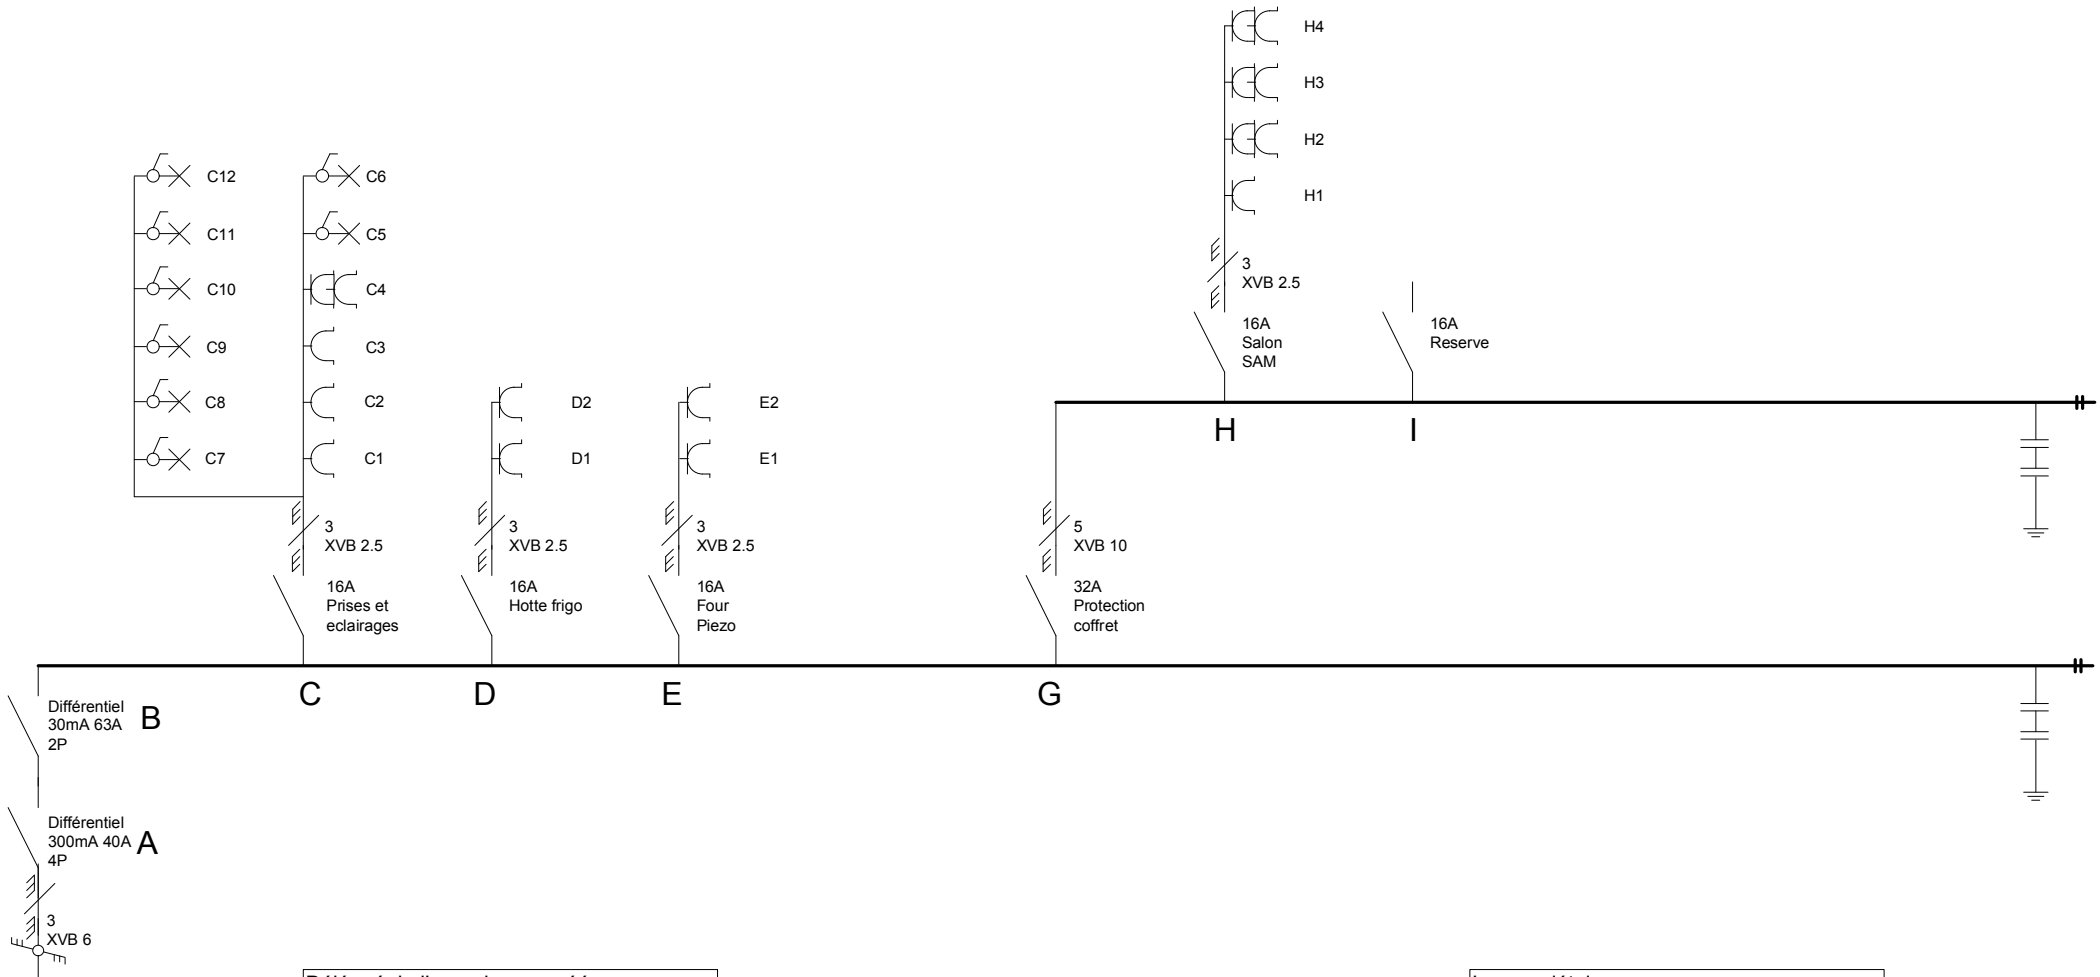

Délégué de l'organisme agréé:
Date:
Signature:


Le propriétaire :
Date:
Signature:

2ème Etage

 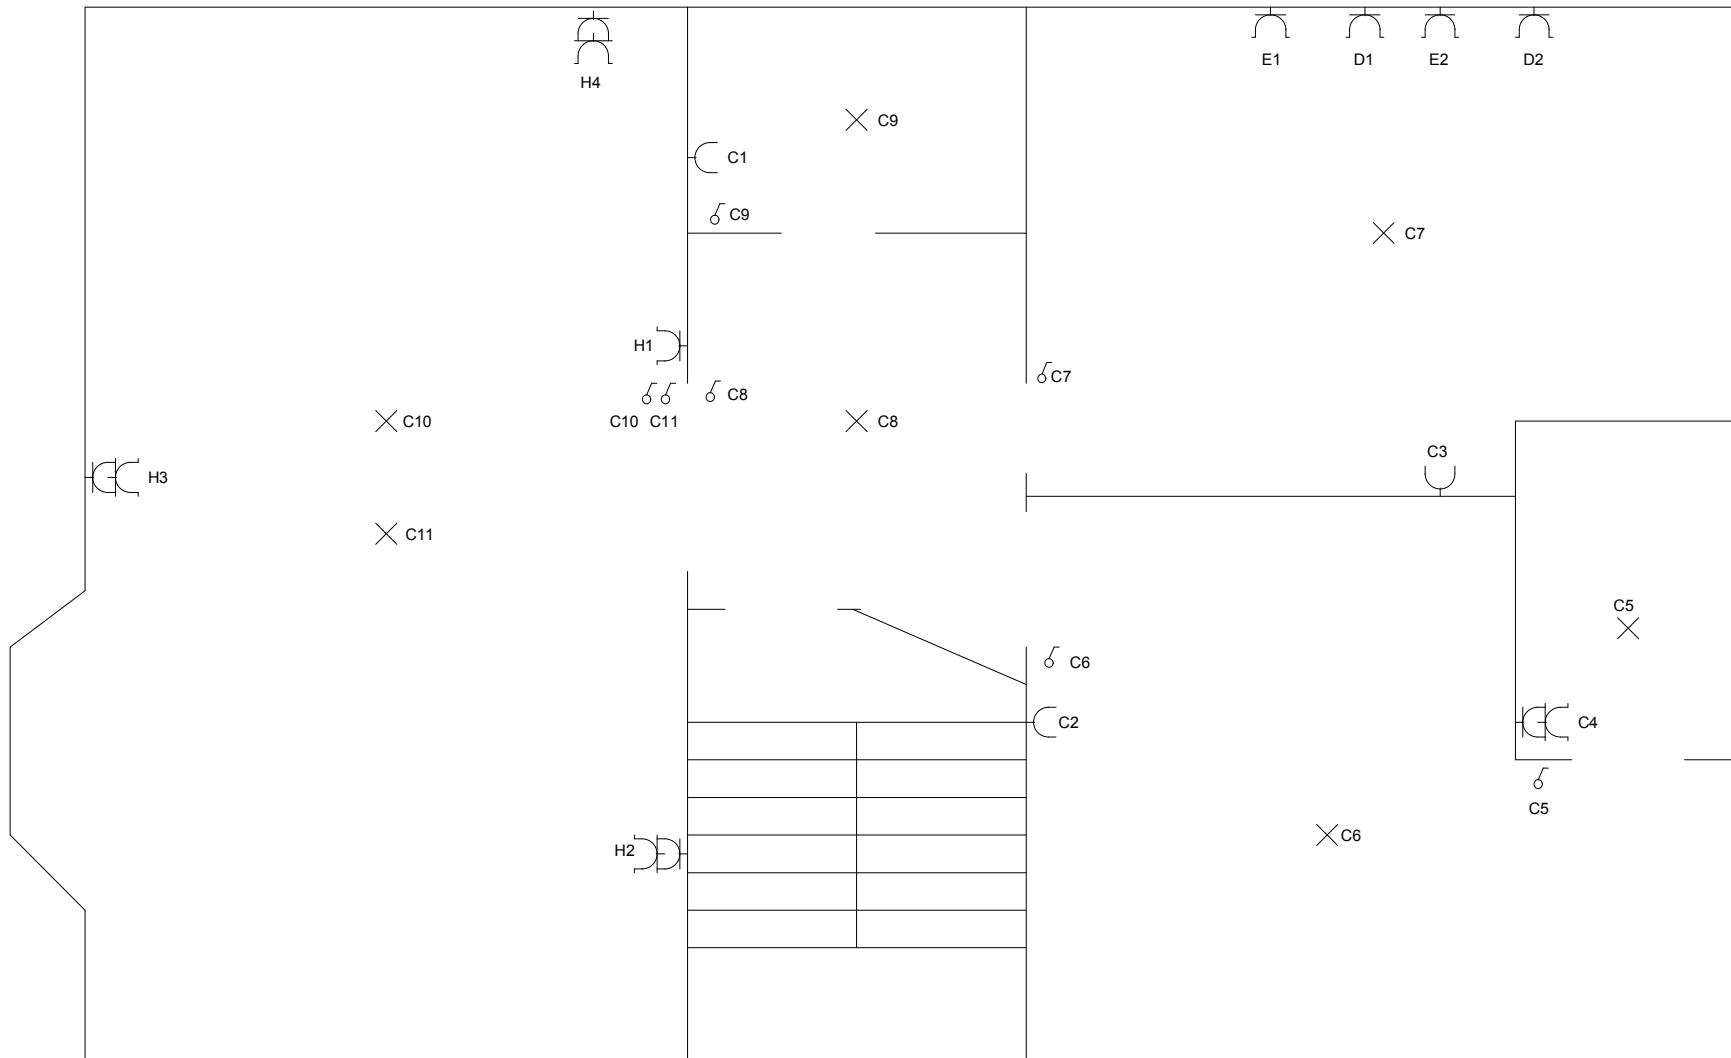

Adresse du lieu où est placé l'installation : Place des Franchises, 7
4000 Liège
3ème étage

Nature courant : Monophasé
Tension : 1 x 230V

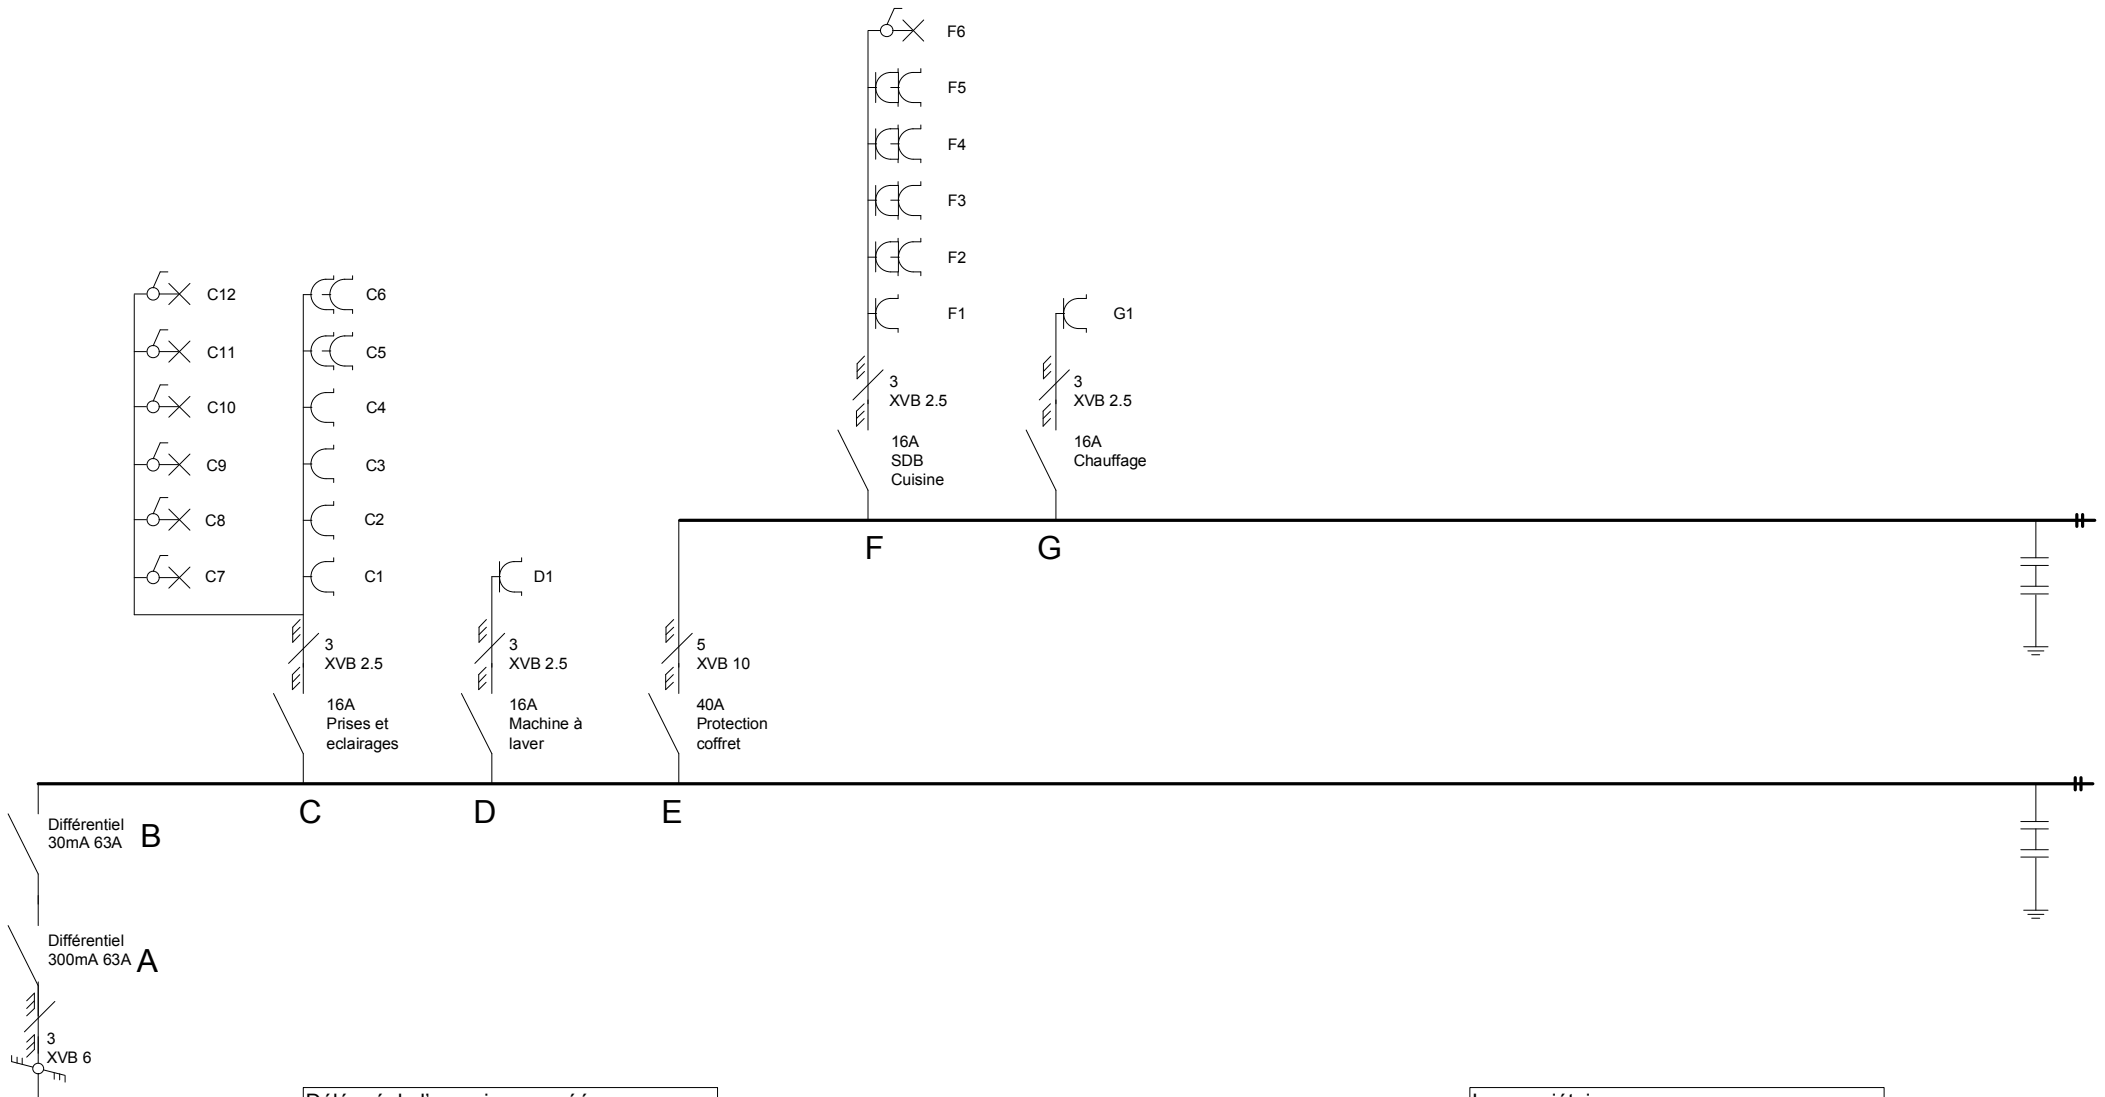

Délégué de l'organisme agréé:

Date:

Signature:

Le propriétaire :

Date:

Signature:

3ème étage

