



▼ Rez-de-chaussée

SURFACE TOTALE : 67.61 m<sup>2</sup> • SURFACE HABITABLE : 67.61 m<sup>2</sup> • PIÈCES : 8

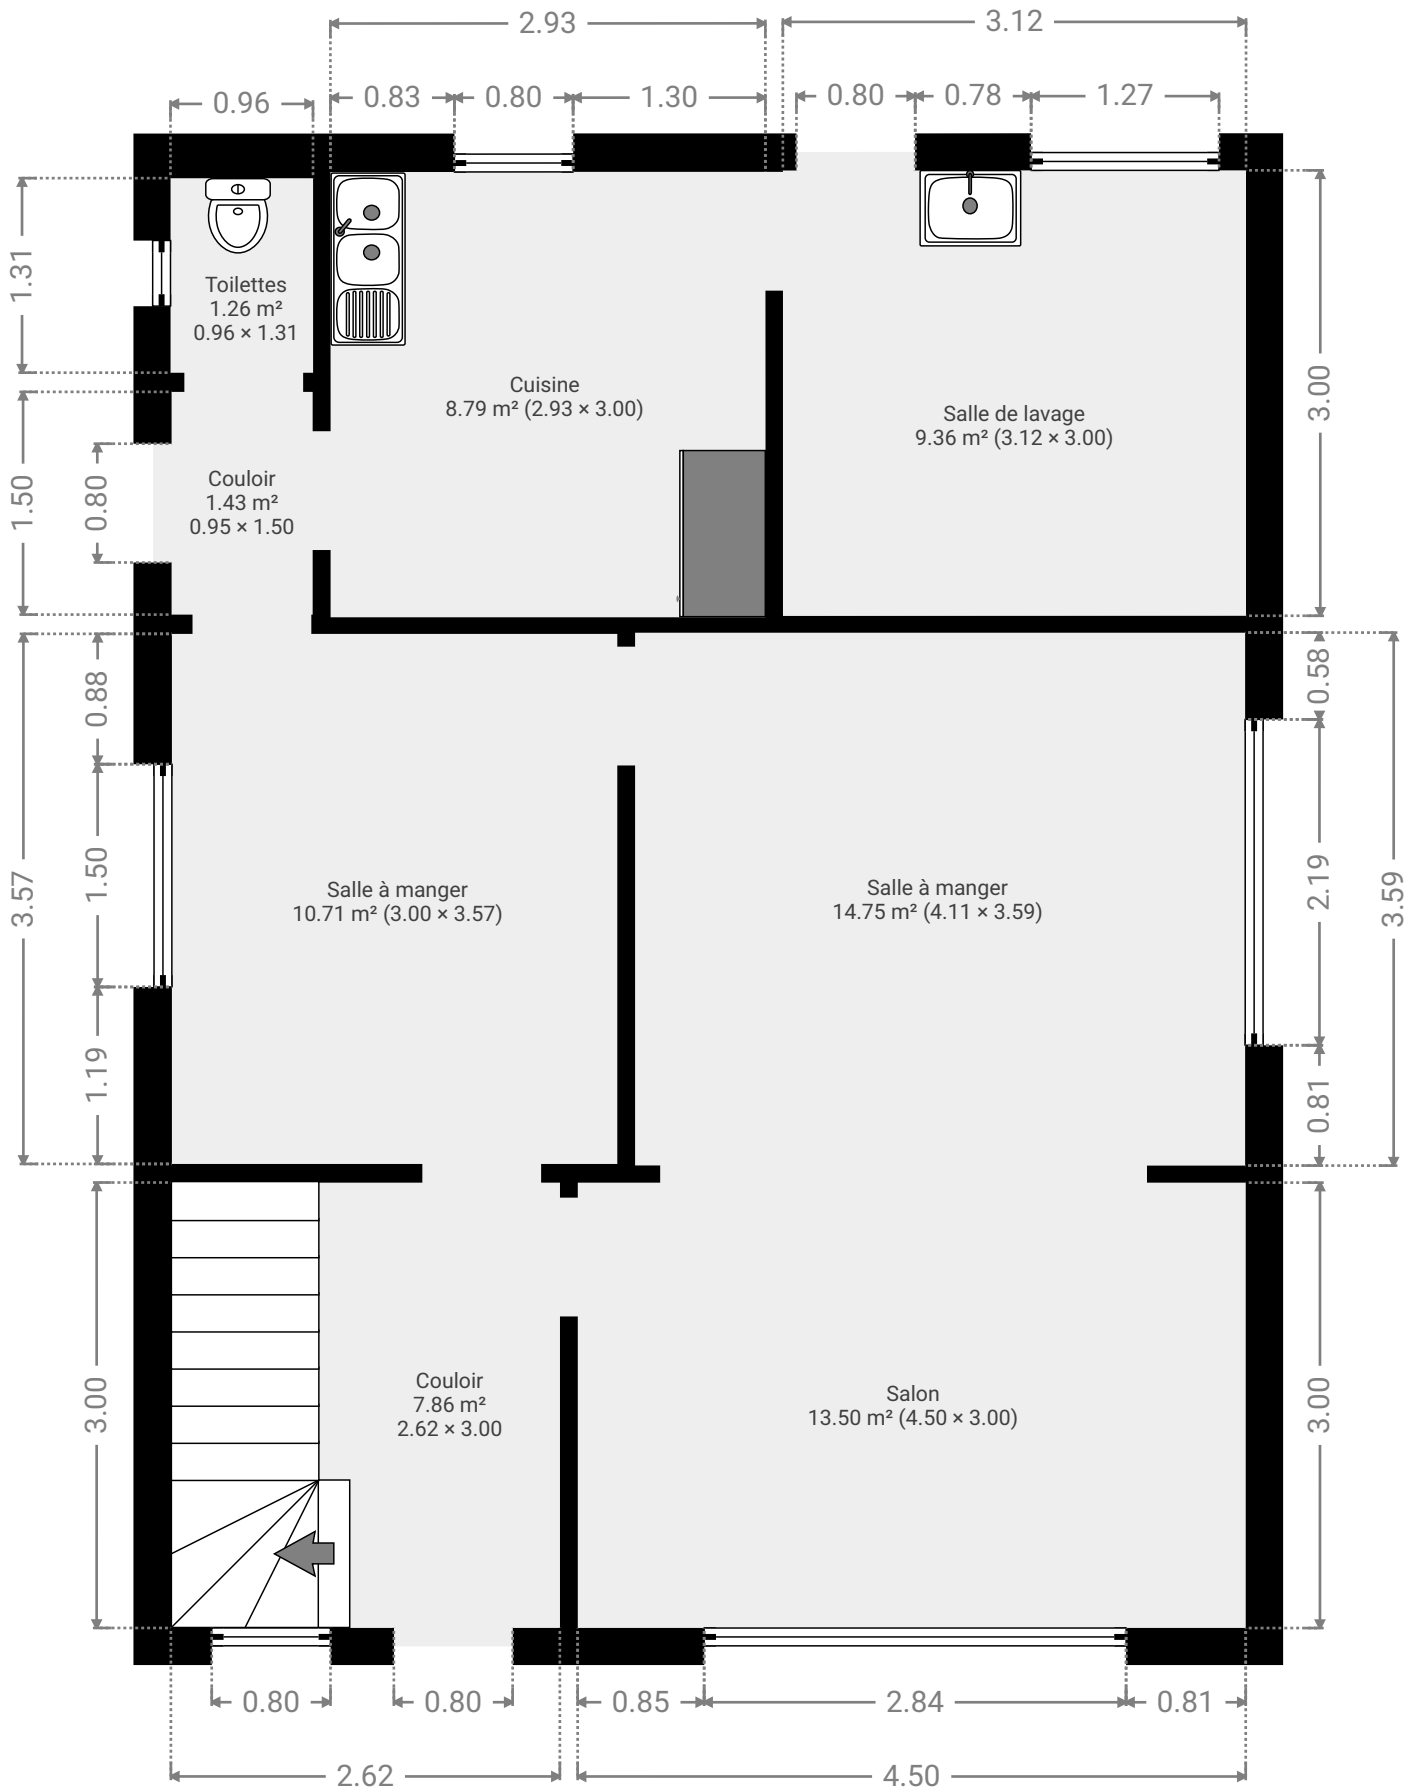

▼ 1er étage

SURFACE TOTALE : 47.14 m<sup>2</sup> • SURFACE HABITABLE : 47.14 m<sup>2</sup> • PIÈCES : 5

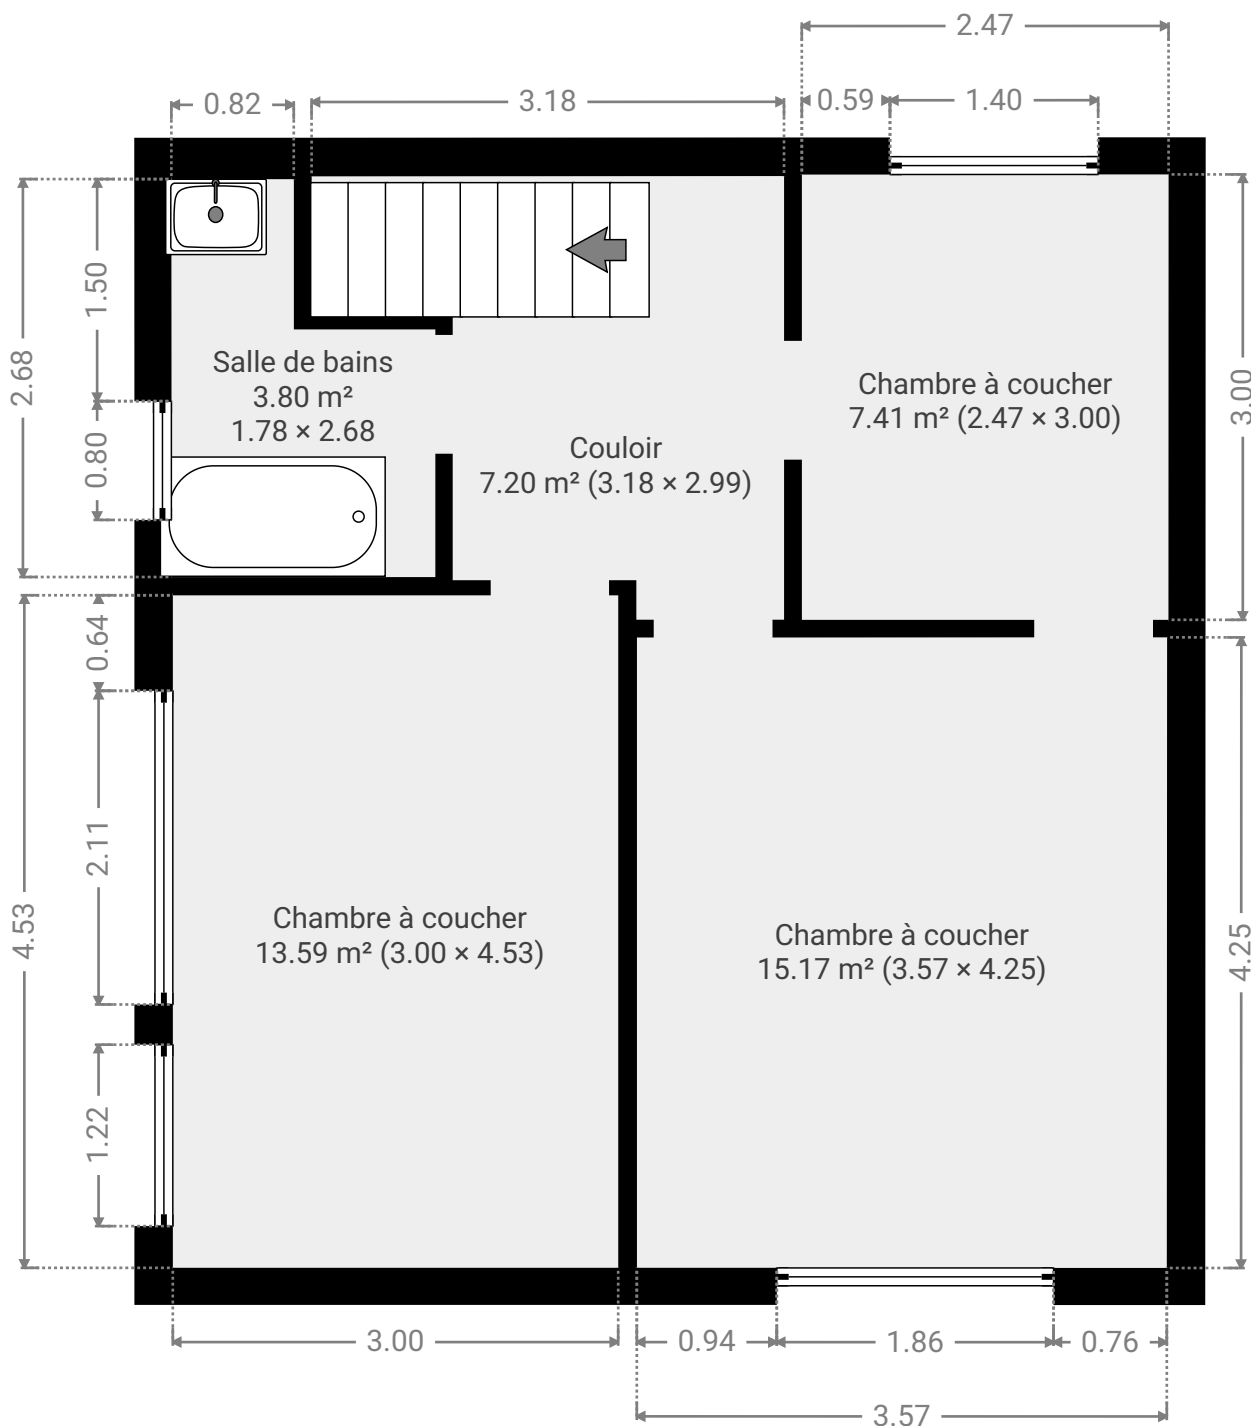

▼ **Sous-sol**

SURFACE TOTALE : 29.69 m<sup>2</sup> • SURFACE HABITABLE : 0.00 m<sup>2</sup> • PIÈCES : 4

