

# PLAN DE MESURAGE

## COMMUNE DE REMICOURT

### 1ère division

SITUATION : RUE HAUTE

REFERENCE(S) CADASTRALE(S) : Section A n° 442 X / pie

PROPRIETAIRE(S) : ████████████████████████e

Je soussigné Jean-Lambert Joassin, Géomètre Expert, légalement admis et assermenté devant le Tribunal de Première Instance séant à Liège, membre de l'Union Belge des Géomètres, agissant à la requête de l'étude de Maîtres de Lammine et Jadin, notaires associés à Waremme; déclare avoir procédé au mesurage de la parcelle dont mention ci-dessus et certifie trouver pour

le LOT A, une superficie de

**11 ARES 19 CENTIARES**

le LOT B, une superficie de

**8 ARES 78 CENTIARES**

Ce plan sera annexé à l'acte.

Bureau d'études S.P.R.L. JOASSIN

J.-L. JOASSIN

Géomètre Expert

Rue du Marché, 2

4300 WAREMME

Tél. : 019/33.93.93

Fax : 019/33.93.94

E-mail : geometre@joassinimmo.be → Bureau d'études : cedric.dupont@joassinimmo.be

Fait à Remicourt, le 13 septembre 2012

Le Géomètre Expert





Jean-Lambert JOASSIN

Repris au conseil fédéral des géomètres

sous le numéro GEO 040607

### PLAN DE SITUATION CADASTRALE

ECHELLE 1/ 1.000

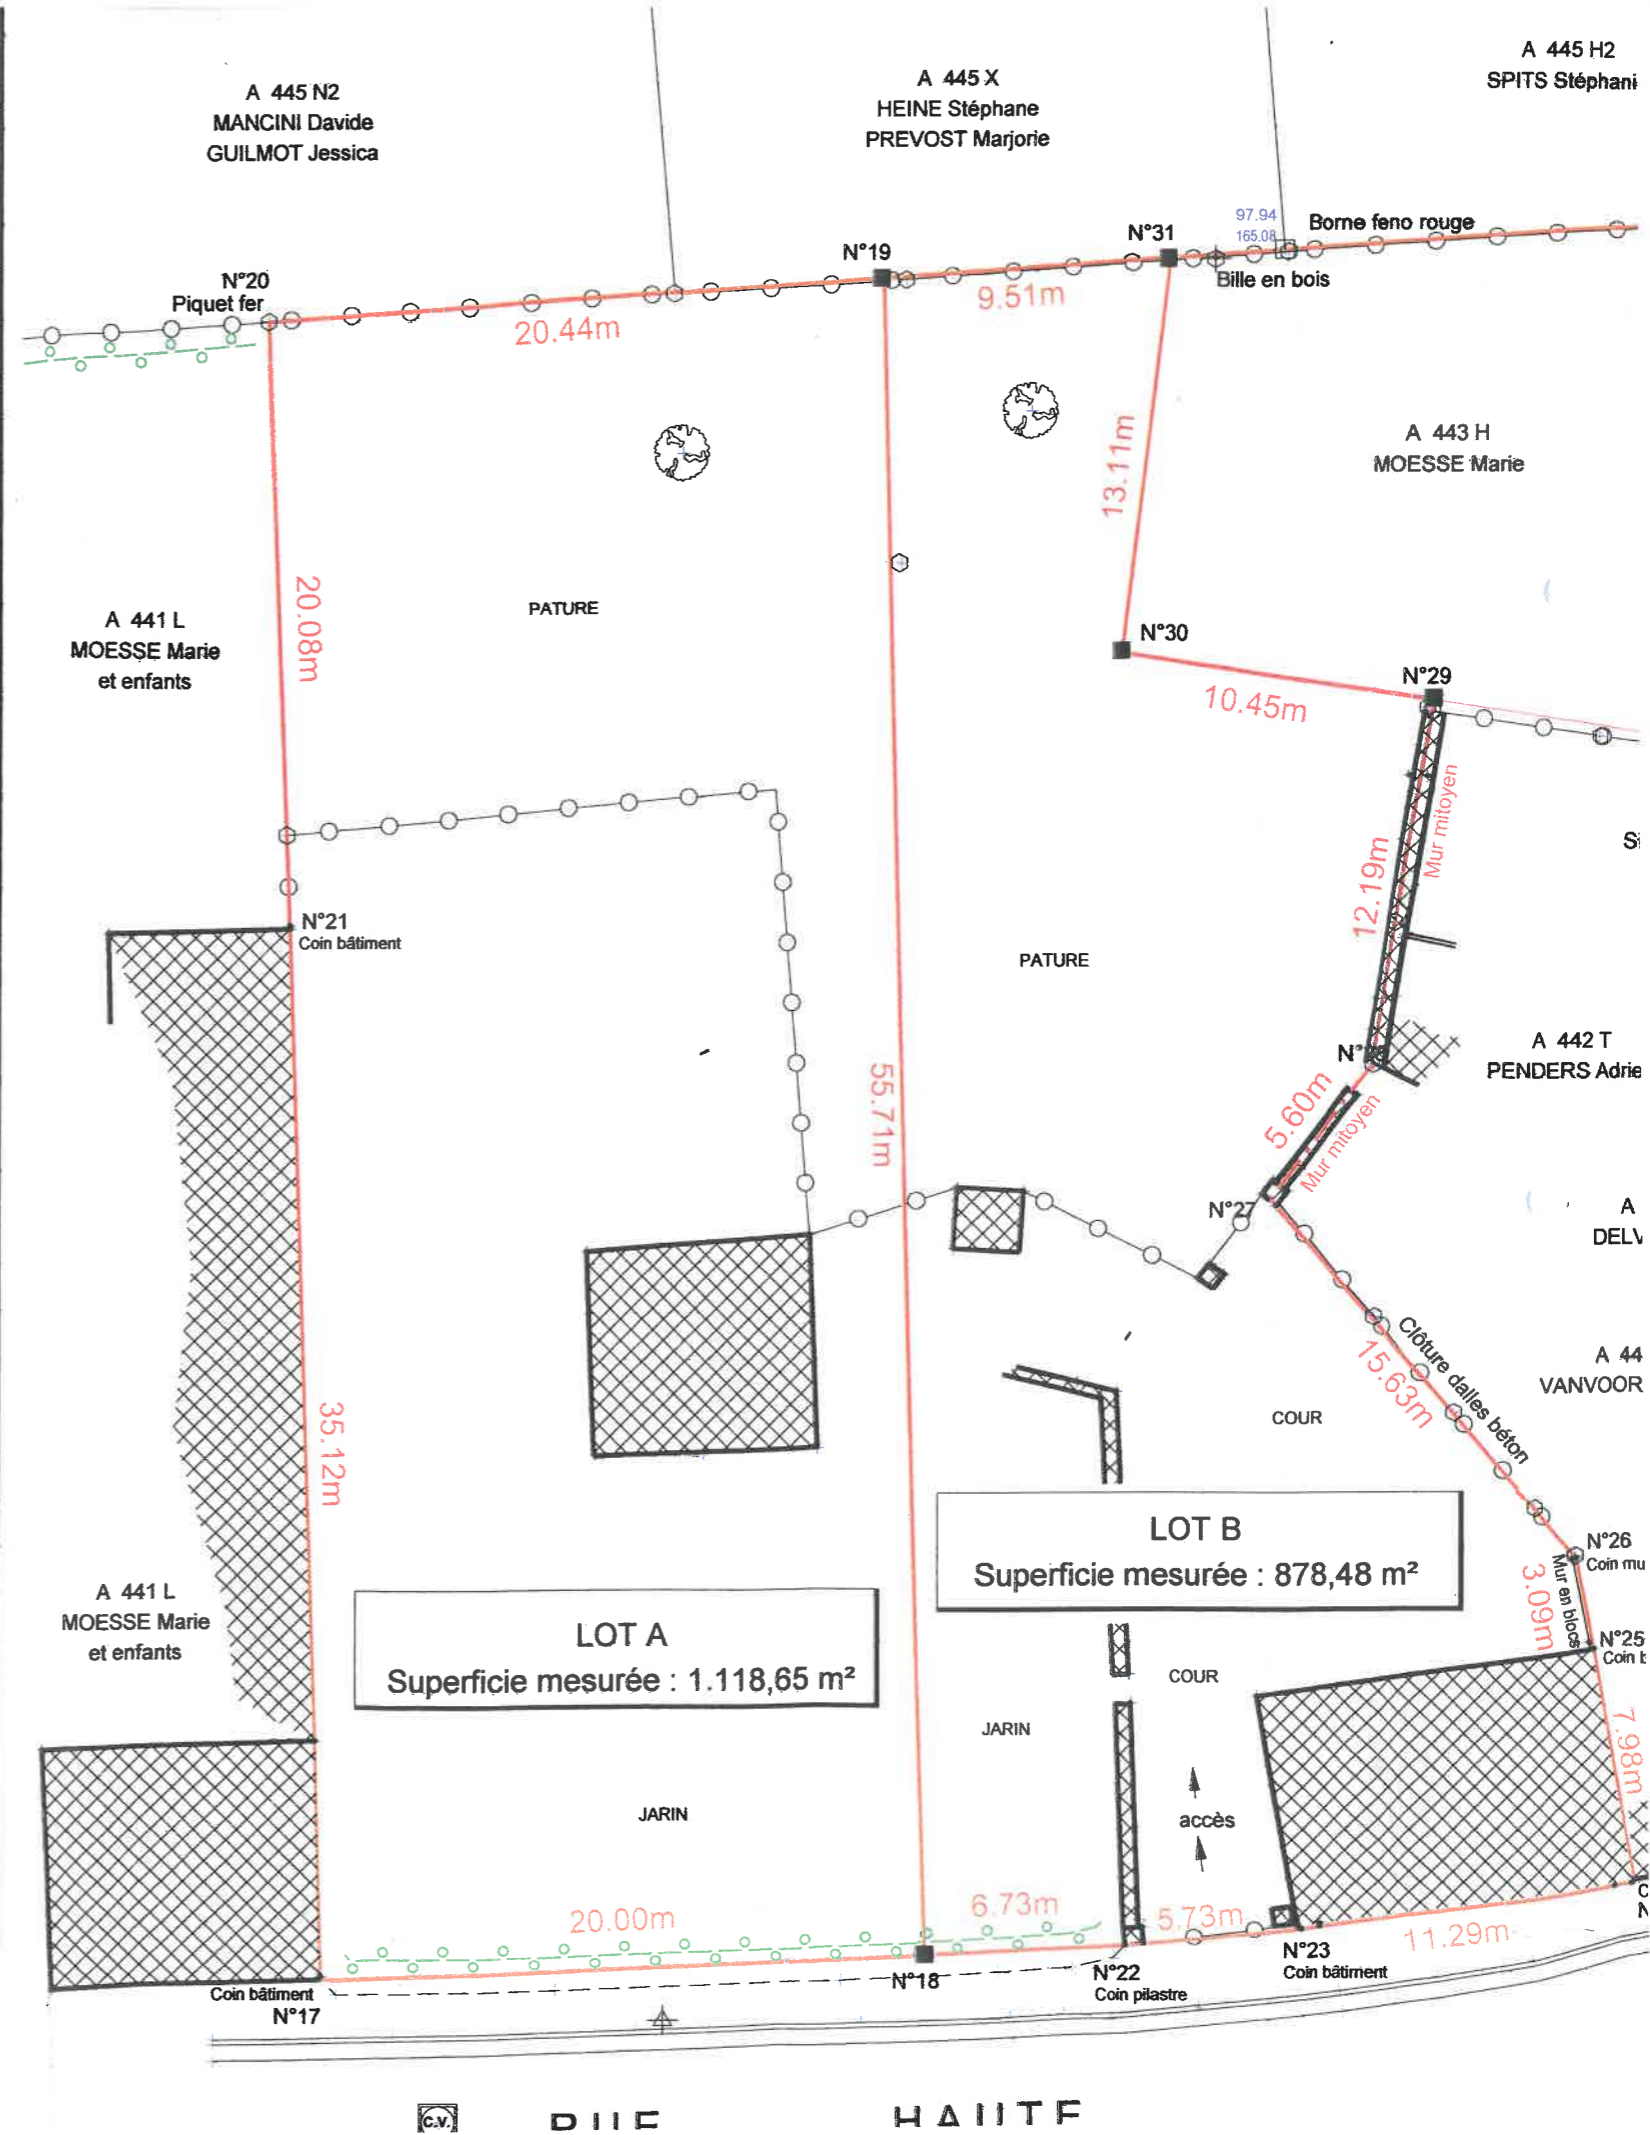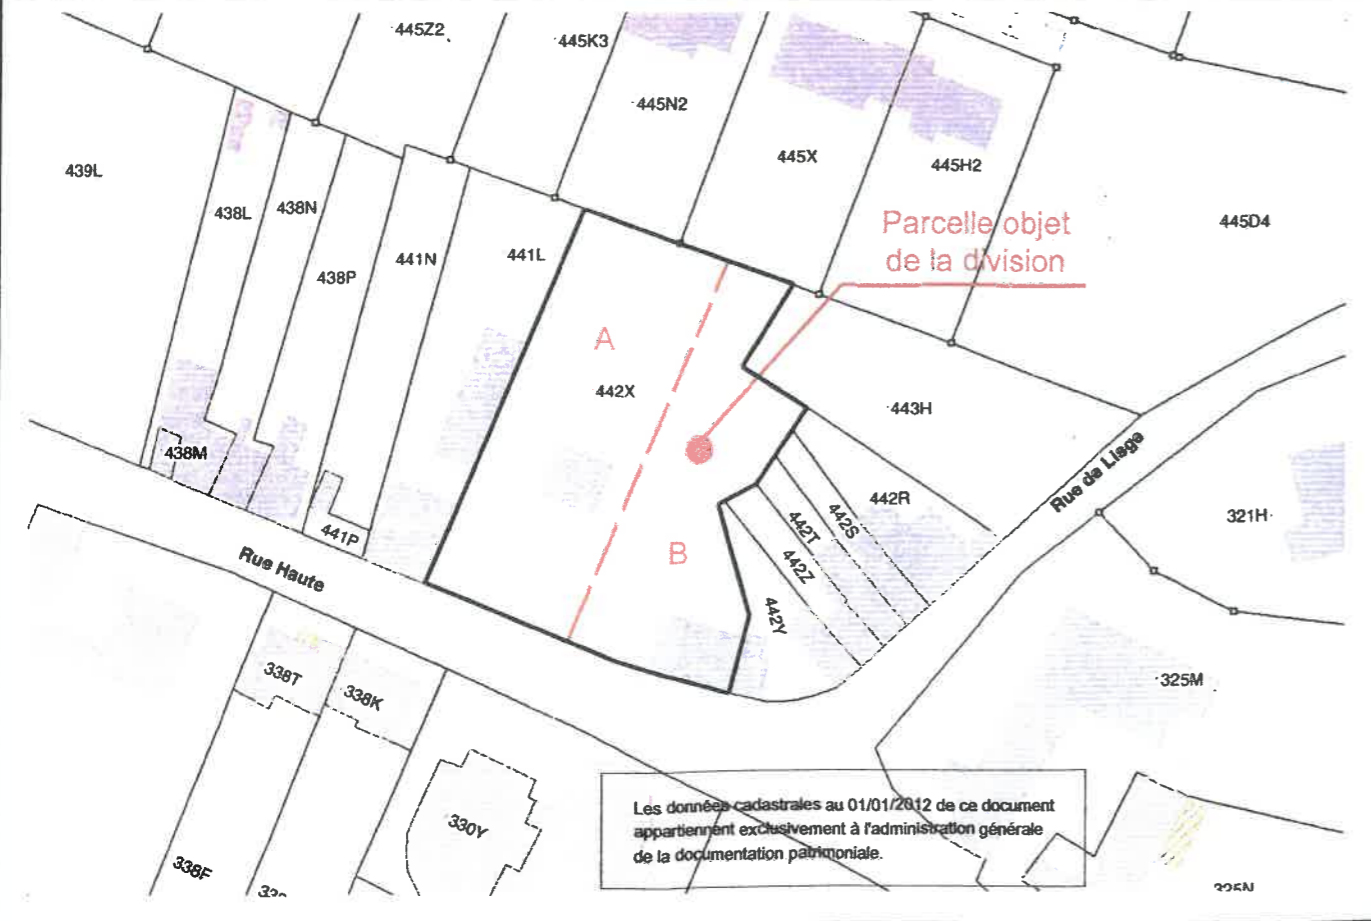

DIEC

HAITF