


Lijnstuk	Beschrijving van de aard eigendomsgrenzen
NS6-NS7	grens cfr. plan AWV - A. Bulen dd. 30/05/2011 grenzen niet gematerialiseerd
NS7-NS8-NS5-NS6	meetplan Naeten/Geen dd4-06-1992 grenzen niet gematerialiseerd
"Alle segmenten die hierboven niet benoemd zijn leiden tot het creëren van nieuwe grenzen." grenzen niet gematerialiseerd	

Coördinatentabel Lambert		
Nr	X	Y
NS5	219643.59	187303.81
NS6	219595.55	187298.46
NS7	219618.30	187358.42
NS8	219620.86	187352.07
NS9	219625.50	187342.22
NS10	219608.35	187299.89

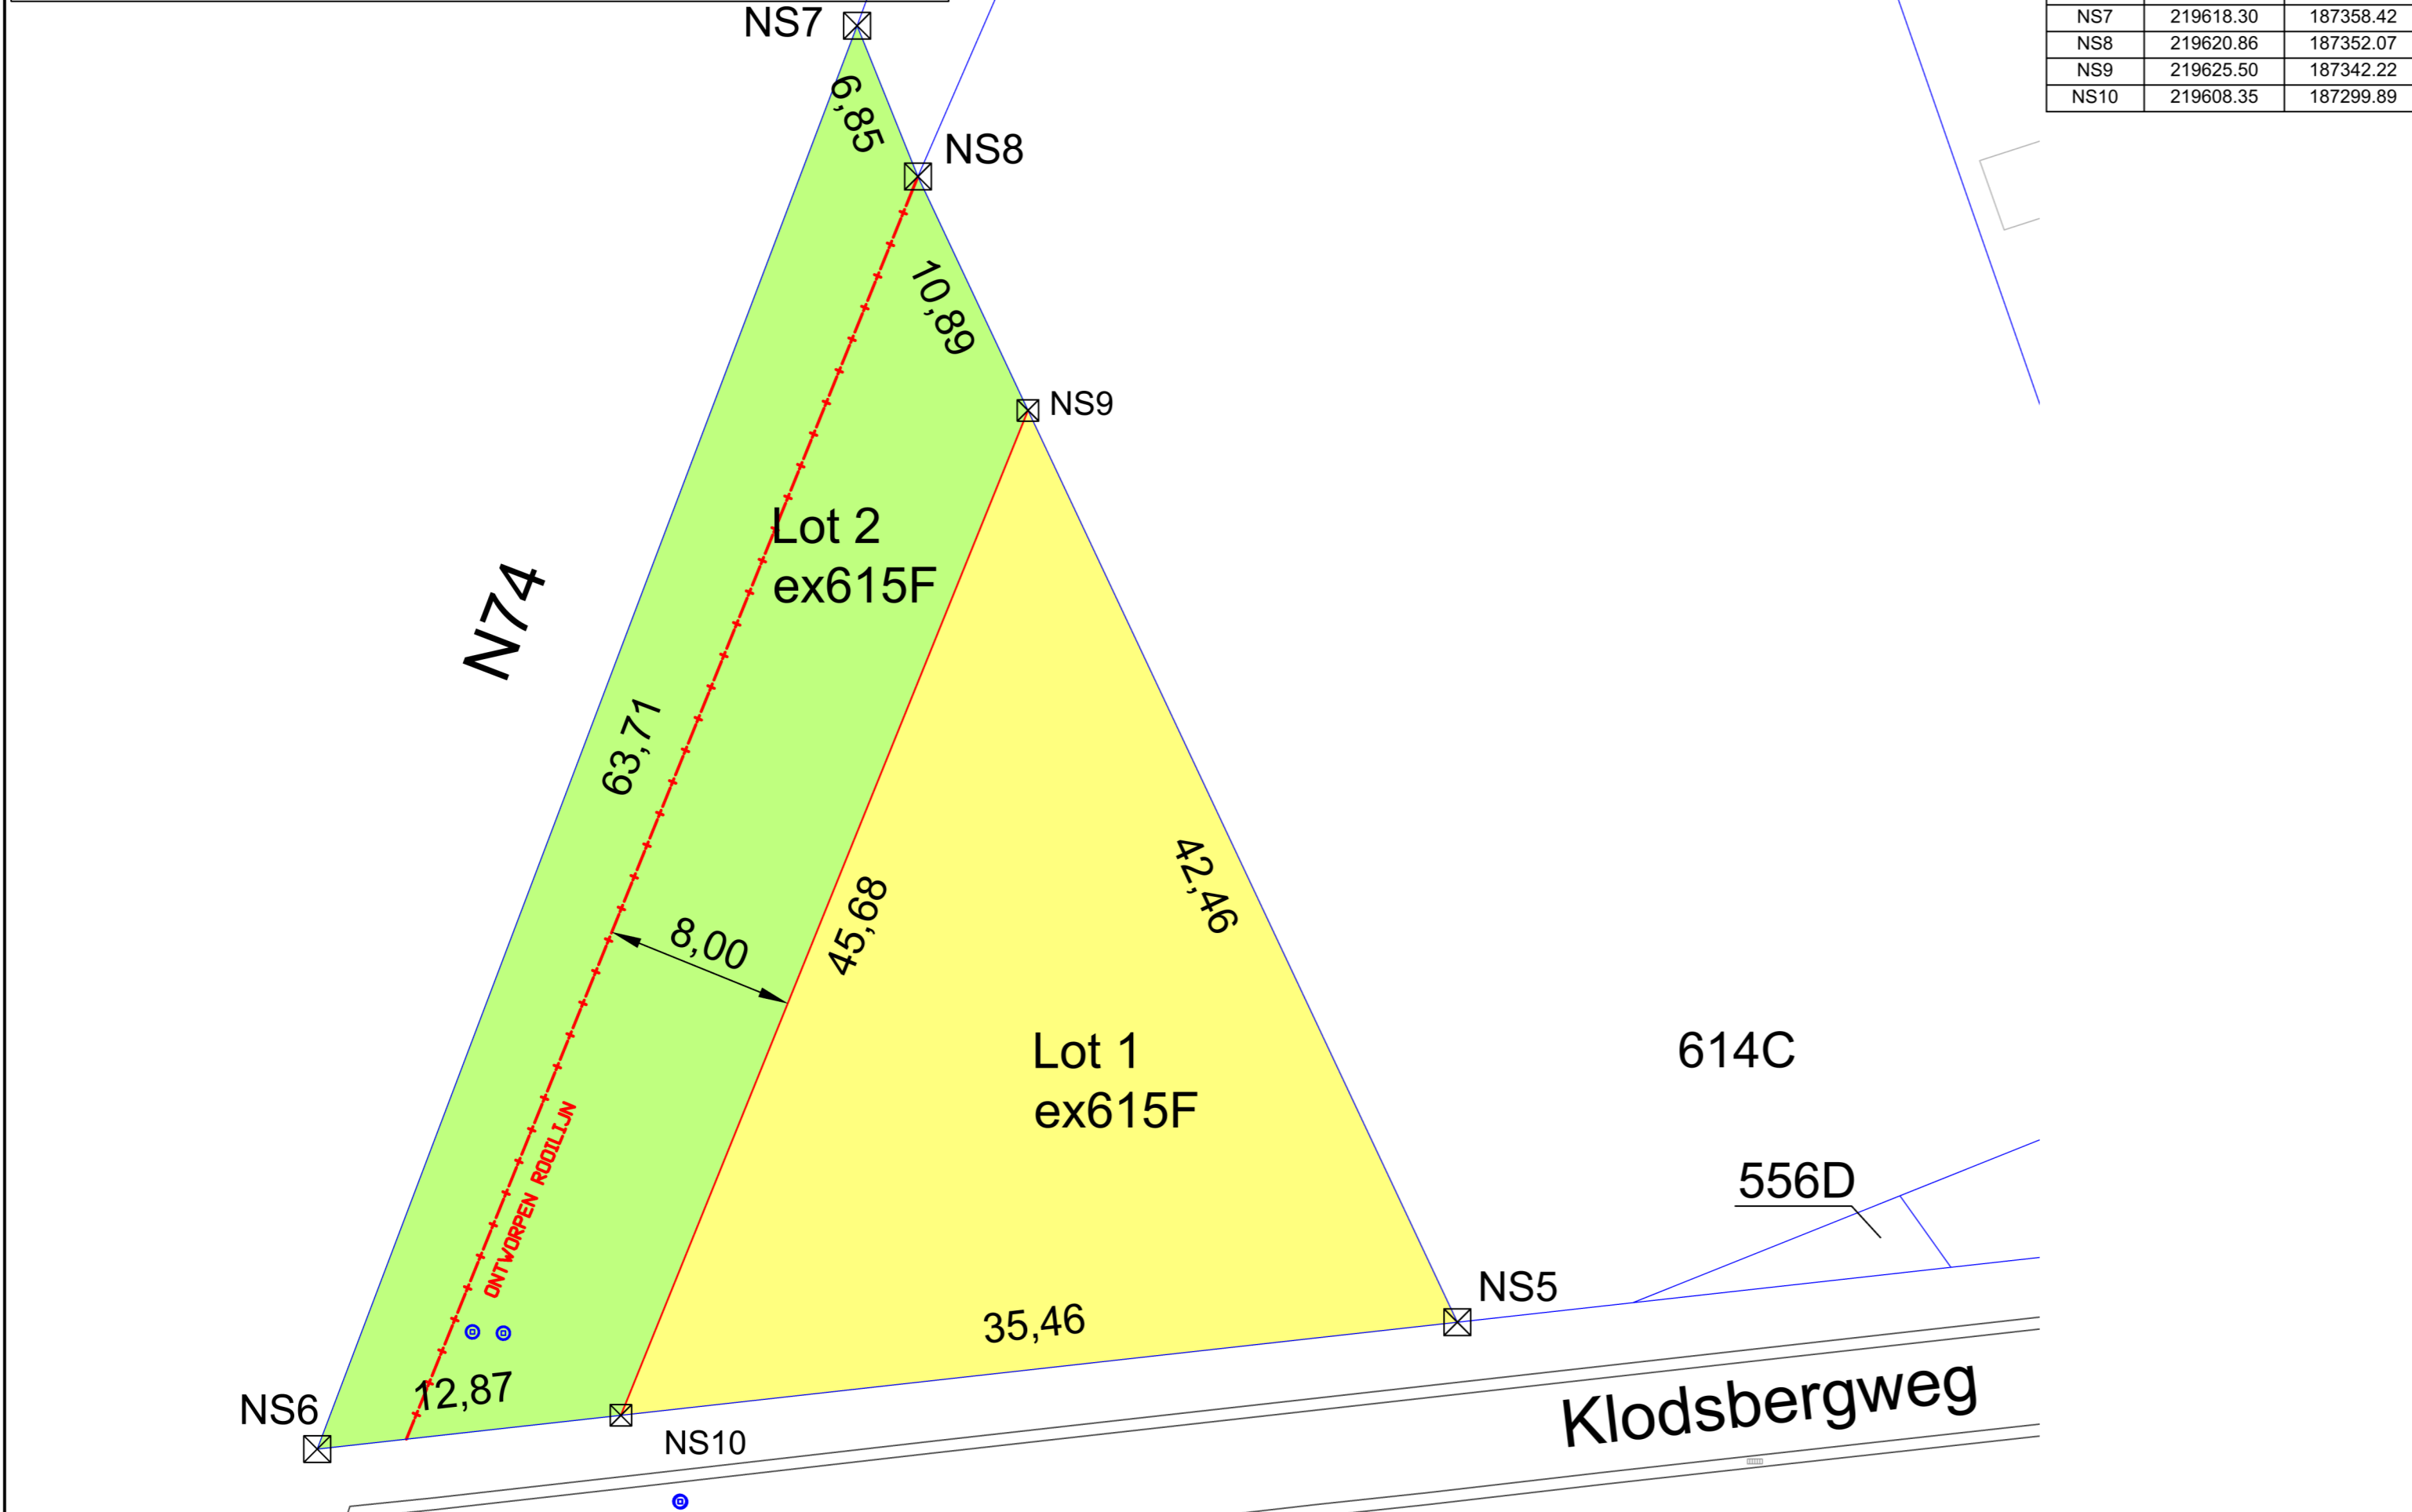

zondermeer
z
on
h
o
v
e
n

Gemeentehuis
Kerkplein 1
3520 Zonhoven

Gezien en goedgekeurd door
de gemeenteraad in zitting van

Op bevel
De decretaris, De burgemeester

splitsingsplan

ZONHOVEN
1ste afd. sectie B
615F
"Clodsberg"
Klodsbergweg

PROVINCIE: LIMBURG

Project: Klodsbergweg

Lot 1 : 7a12ca
Lot 2 : 6a57ca

PLANREFERENTIENUMMER : 71066-10350

Oppervlakte volgens meting 615F: 13a69ca

Legende

- BS Bestaande steen
- ⊠ NS Nieuwe steen
- ▨ Gebouw
- ▨ Bijbouw
- Perceelsgrenzen
- - - Ontworpen rooilijn
- Lot 1
- Lot 2

Raoul Creemers
LANDMETER-EXPERT

De gezwoeren landmeter
BV landmeter Raoul Creemers
RPLAN150011
Rechtbank van Eerste Aanleg te Tongeren 12.05.2009

Raoul CREEMERS
Wandelstraat 24
3670 Oudsbergen
tel: 0497/45 10.57
info@landmetercreemers.be