


gemeente HEUSDEN-ZOLDER, 2e AFD. sectie B.

4011D

"De Rijzillen".


schaal : 1/250

NOORD

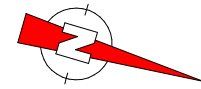

- st : bestaande paalsteen
- : nieuwe paalsteen
- ⊙ toezichtspuit riool
- ⊘ lp verlichtingspaal
- H brandkraan
- ⊠ electr schakelkast electra
- ⊠ tel Telefoonschakelkast

407P

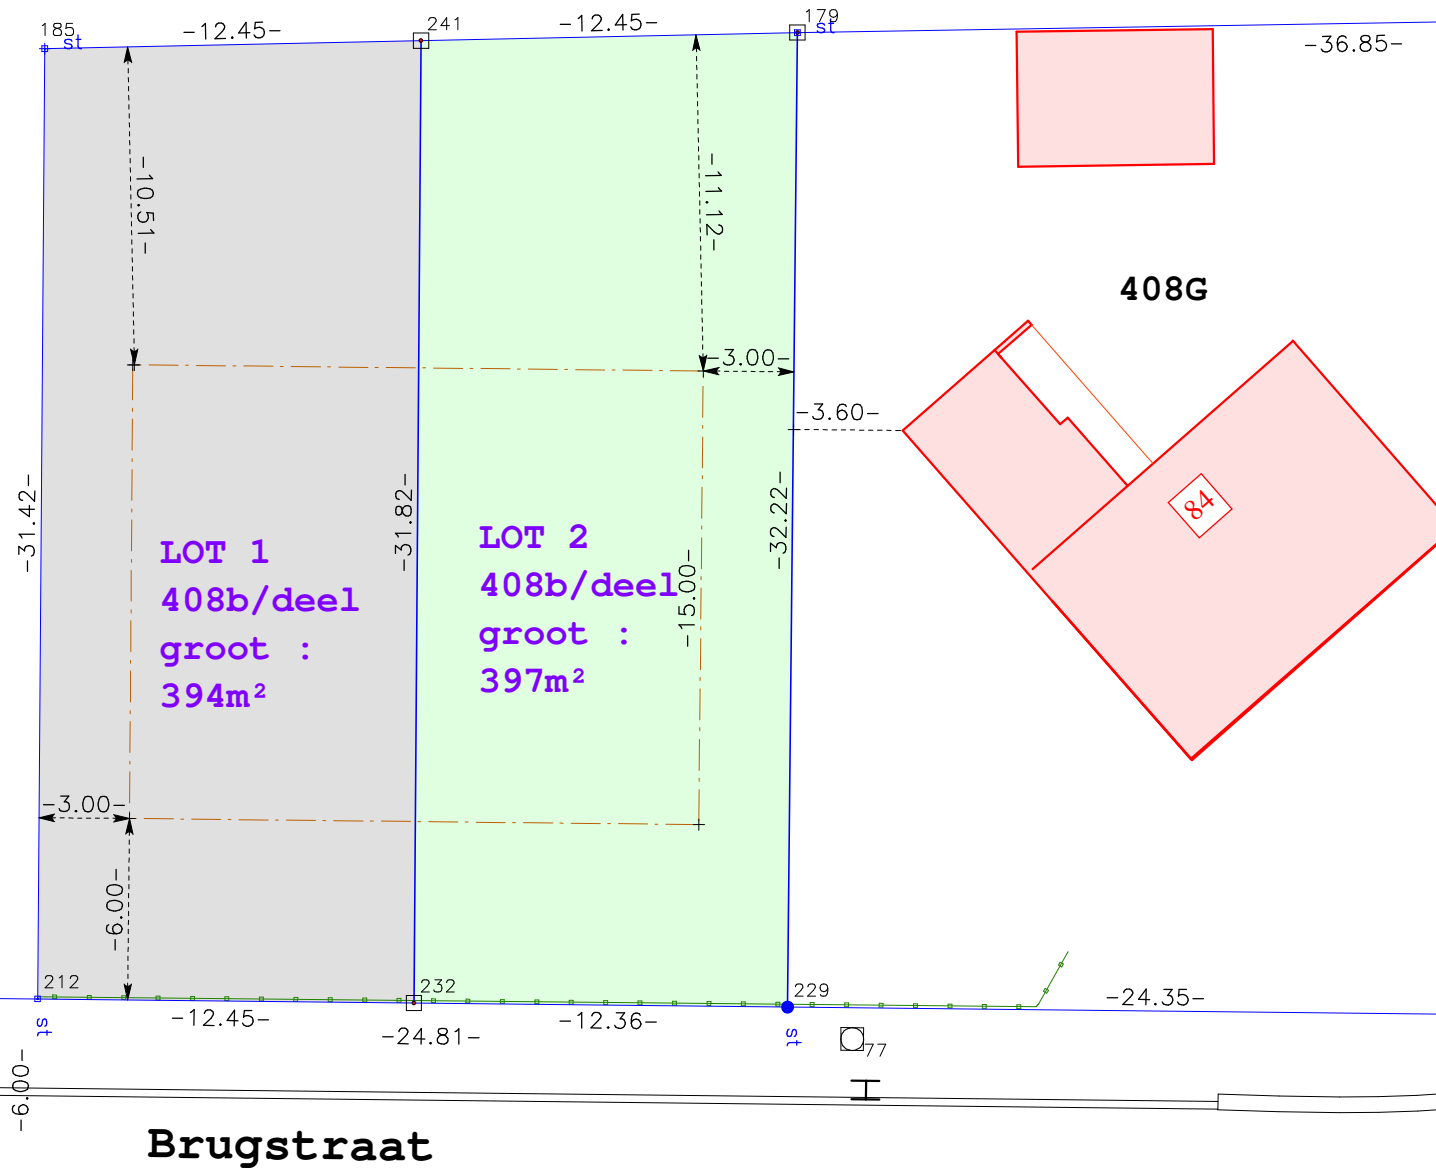

Aldus gemeten, afgepaald
en getekend,
Heusden-Zolder, 30 oktober 2015.

Rik Claes
Landmeter-expert
beëdigd aan de Rechtbank
van 1e aanleg te Hasselt
Lan 40431
Schanstraat 53/1
3550 Heusden-Zolder
011/57.18.03
rikclaes@scarlet.be

Punten	X	Y	
179	714696.49	692246.66	oude ps
185	714707.09	692224.13	oude ps
212	714735.89	692236.68	oude ps
229	714726.06	692259.46	oude ps
232	714730.96	692248.11	nieuwe ps
241	714701.79	692235.39	nieuwe ps
grenzen :			
185/179/229/212/185 : niet gemat.grens			
vlgs Haegdorens 5 nov 1955.			
de overige zijn niet gemat. nieuwe grenzen.			

verkaveling Brugstraat
plan 3v3 : verkavelingsvoorstel.
nieuwe toestand