

Opzoeking kadaster


Meest recente toestand

Referentie van het dossier: 00-00-5191/005

Percelen:

Schaal: 1:1000

Capakey	Adres	Geïdentificeerd door
46017B0093/00A002	Schuttershof 24, 9100 Nieuwkerken-Waas	Capakey

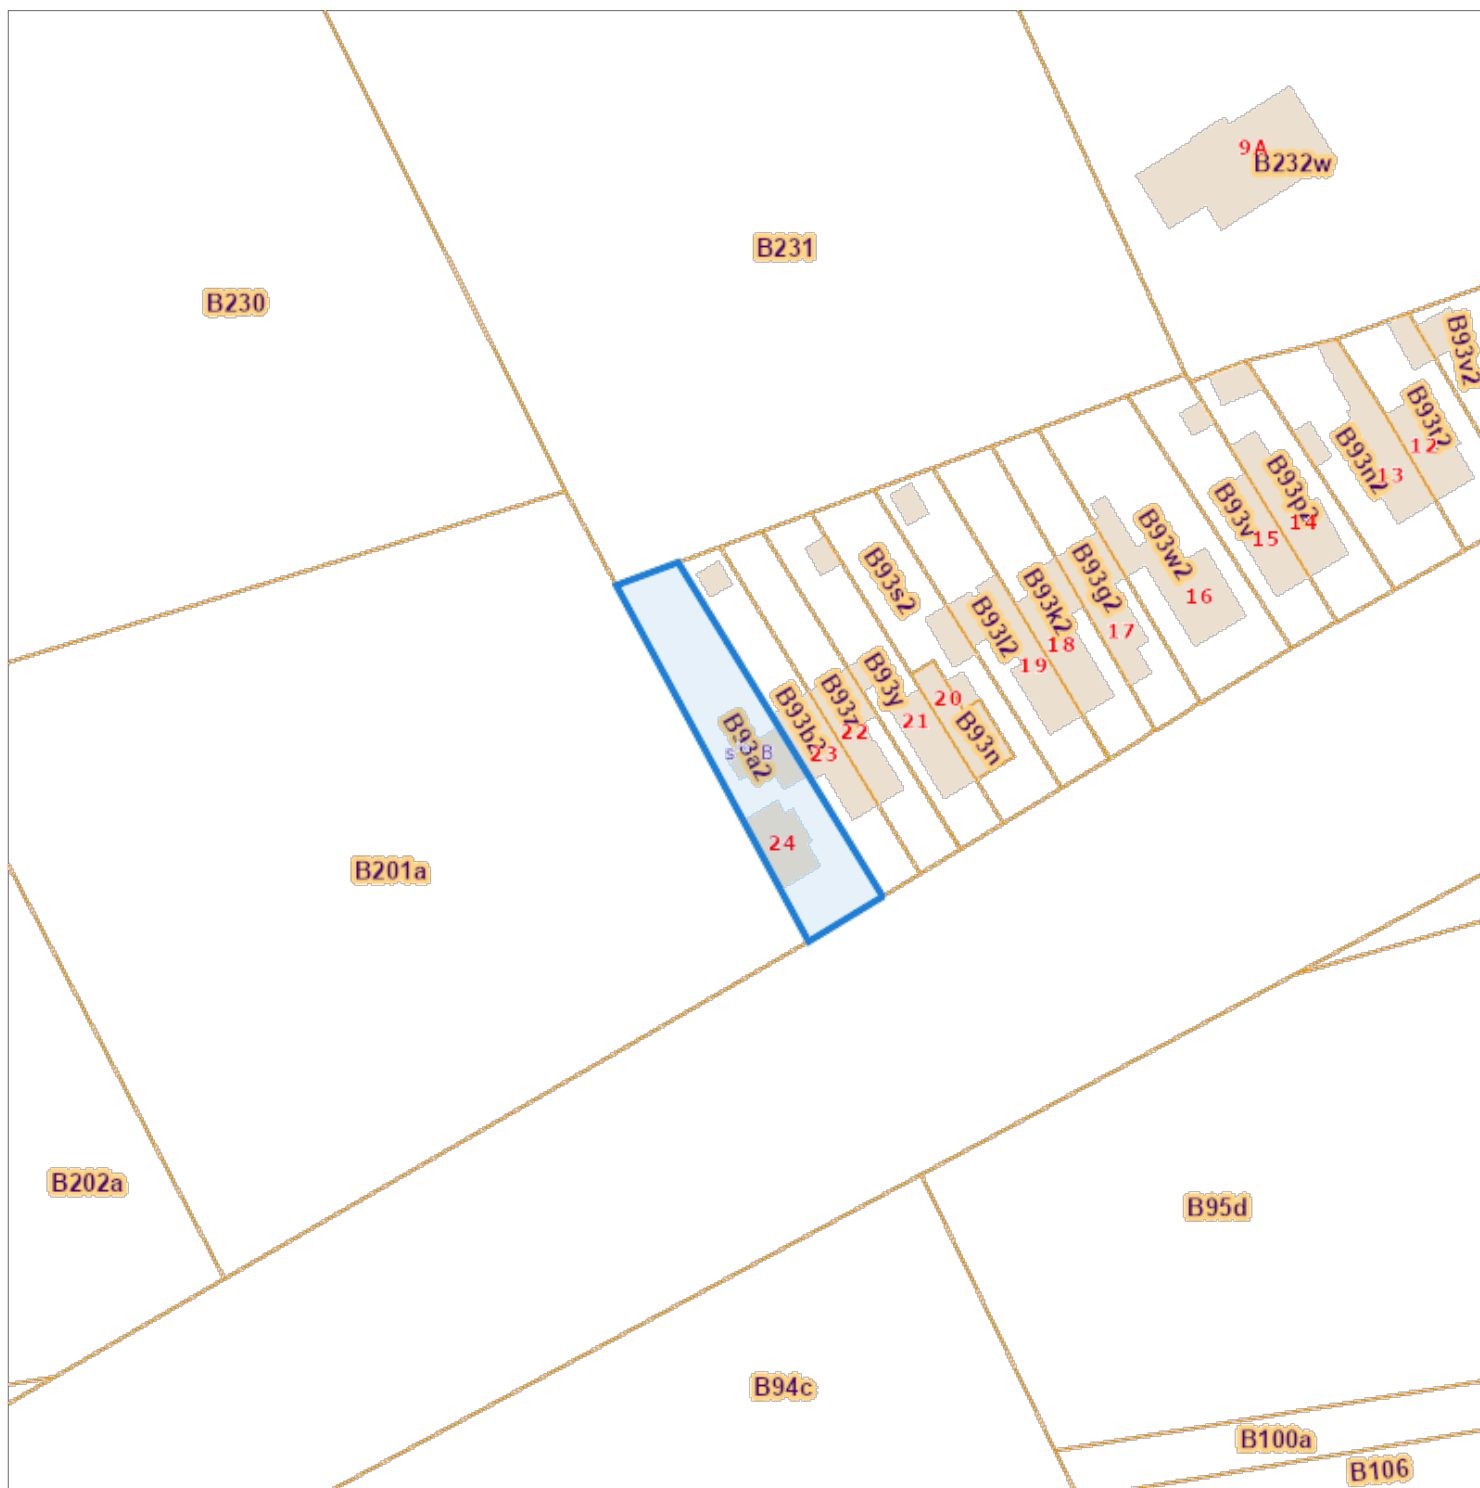

De AAPD, producent van de databank waarin deze gegevens zijn opgenomen, aanvaardt de intellectuele eigendomsrechten vermeld in de wet van 30 juni 1994 betreffende het auteursrecht en de naburige rechten.