

| TABLEAU DES COORDONNÉES (Lambert 72) |           |           |                  |
|--------------------------------------|-----------|-----------|------------------|
| SOMMET                               | X         | Y         | NATURE           |
| Parcelle A 129W - reste              |           |           |                  |
| 24                                   | 182714.28 | 141610.97 | Coin de bâtiment |
| 25                                   | 182711.33 | 141609.70 | Coin de bâtiment |
| 26                                   | 182712.83 | 141606.15 | Coin de bâtiment |
| 29                                   | 182713.67 | 141604.15 | Coin de bâtiment |
| 30                                   | 182713.74 | 141603.98 | Coin de bâtiment |
| 31                                   | 182719.31 | 141606.42 | Coin de bâtiment |
| 32                                   | 182720.67 | 141603.32 | Coin de bâtiment |
| 33                                   | 182722.78 | 141604.24 | Coin de bâtiment |
| 34                                   | 182721.42 | 141607.34 | Coin de bâtiment |
| 35                                   | 182727.38 | 141609.94 | Coin de bâtiment |
| 19                                   | 182724.95 | 141615.52 | Coin de bâtiment |
| 36                                   | 182721.10 | 141613.87 | Coin de bâtiment |
| Surface graphique : 98.99 m²         |           |           |                  |

X = 182700.98  
Y = 141611.19

X = 182702.41  
Y = 141605.83

X = 182706.15  
Y = 141596.86

X = 182722.70  
Y = 141620.64


Rue de la Blanchisserie

Route de Perwez - N912b

| TABLEAU DES COORDONNÉES (Lambert 72) |           |           |                  |
|--------------------------------------|-----------|-----------|------------------|
| SOMMET                               | X         | Y         | NATURE           |
| Lot 1                                |           |           |                  |
| 23                                   | 182712.22 | 141616.02 | Coin de bâtiment |
| 24                                   | 182714.28 | 141610.97 | Coin de bâtiment |
| 36                                   | 182721.10 | 141613.87 | Coin de bâtiment |
| 16                                   | 182718.99 | 141618.94 | Coin de bâtiment |
| Surface graphique : 40.43 m²         |           |           |                  |
| Lot 2                                |           |           |                  |
| 26                                   | 182712.83 | 141606.15 | Coin de bâtiment |
| 27                                   | 182703.85 | 141602.37 | Coin de bâtiment |
| 28                                   | 182704.69 | 141600.37 | Coin de bâtiment |
| 29                                   | 182713.67 | 141604.15 | Coin de bâtiment |
| Surface graphique : 21.07 m²         |           |           |                  |

Légende :

- Limite de propriété
- Limite cadastrale
- Eléments linéaires
- - - Nouvelles limites Lot1
- - - Nouvelles limites Lot2
- ▨ Bâtiments

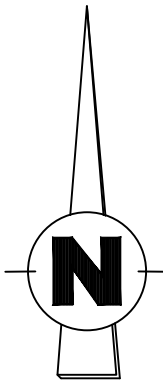

Echelle : 1/100

Documents consultés et description des limites :

Les limites ont été établies suivant la situation des lieux et sur base des croquis cadastraux.

Croquis cadastral Eghezée 15<sup>ème</sup> division (Liernu) section A - 1956 - 2.  
Croquis cadastral Eghezée 15<sup>ème</sup> division (Liernu) section A - 1967 - 1.  
Croquis cadastral Eghezée 15<sup>ème</sup> division (Liernu) section A - 1981 - 3.



| TABLEAU DES PROPRIETAIRES ACTUELS |                   |                                      |                 |           |              |
|-----------------------------------|-------------------|--------------------------------------|-----------------|-----------|--------------|
| Parcelle                          | Propriétaire(s)   | Adresse                              | Superficie (m²) | Droits    | Nature       |
| EGHEZEE 15 DIV/LIERNU/ A 129V     | Commune d'Eghezée | Route de Gembloux, 43 - 5310 EGHEZEE | 103.78 m²       | - PP 1/1- | Maison       |
| EGHEZEE 15 DIV/LIERNU/ A 129X     | Commune d'Eghezée | Route de Gembloux, 43 - 5310 EGHEZEE | 22.93 m²        | - PP 1/1- | Garage       |
| EGHEZEE 15 DIV/LIERNU/ A 129W     | Commune d'Eghezée | Route de Gembloux, 43 - 5310 EGHEZEE | 160.49 m²       | - PP 1/1- | Bat.admin.   |
| EGHEZEE 15 DIV/LIERNU/ A 129a2    | Üstün Pala        | Route de Perwez, 102 - 5310 LIERNU   | /               | - PP 1/1- | Maison       |
| EGHEZEE 15 DIV/LIERNU/ A 129b2    | Commune d'Eghezée | Route de Gembloux, 43 - 5310 EGHEZEE | /               | - PP 1/1- | Bat.scolaire |

N° de référence plan de délimitation :

## Province de Namur Commune d'Eghezée

EGHEZEE 15<sup>ème</sup> division (Liernu)      Section A - n° 129V - 129A2 - 129W - 129X

Objet : Division horizontale d'une propriété communale - Ecole de Liernu

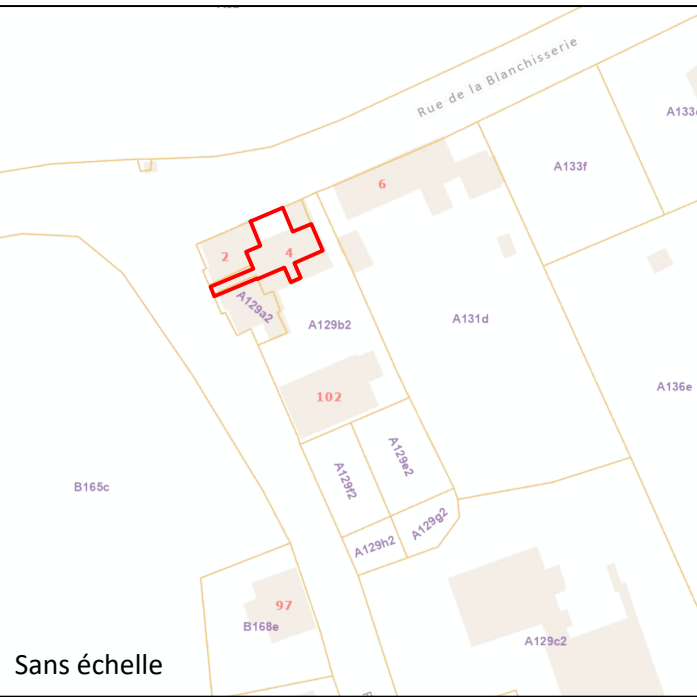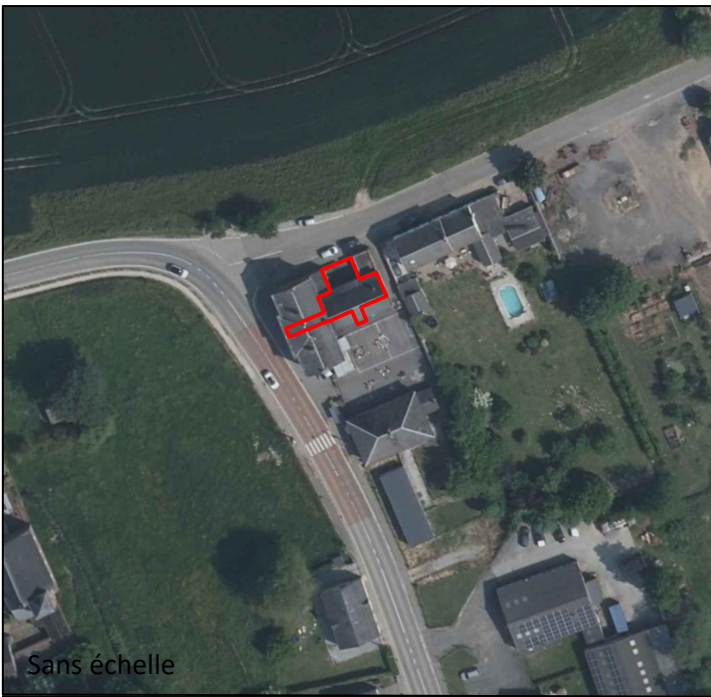

**Demandeur:**  
**Commune d'Eghezée**  
Route de Gembloux, 43 - 5310 EGHEZEE  
www.eghezee.be  
Tél.: 081/81.19.01

PLAN n° : 1

Référence: Eghezée/2026/Ecole Liernu

Echelle : 1/100

Format : A 2

Dressé par :  
**Antoine LEQUEUX**  
Ing. Géomètre-Expert  
GEO261807FT

le 29 /07/ 2026

| IND | MODIFICATIONS | DATE | DESS. |
|-----|---------------|------|-------|
|     |               |      |       |
|     |               |      |       |
|     |               |      |       |