


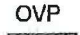




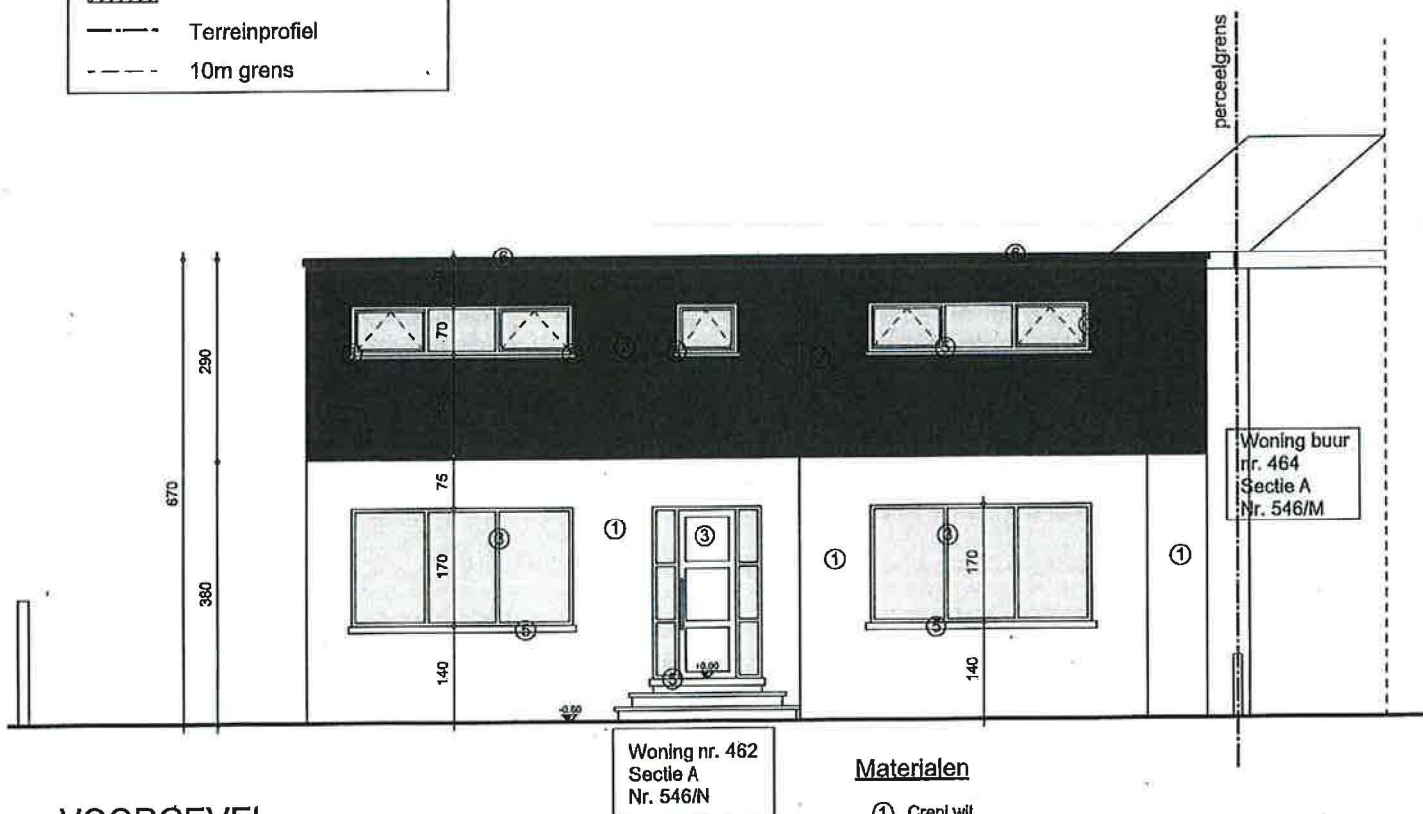


### Legende

	Bestaande toestand
	Muur houtskelet + Isolatie + gyproc 14cm
	Buitenmuur houtskelet
	Openbare verlichtingspaal
	Slopen
	Nieuwe toestand
	Terreinprofiel
	10m grens



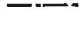


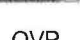
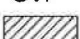

## VOORGEVEL NIEUWE TOESTAND


### Materialen

- ① Crepi wit
- ② Crepi antraciet
- ③ Aluminium buitenschrijnwerk
- ④ Afvoeren in zink
- ⑤ Dorpels van ramen en deuren in blauwe steen
- ⑥ Dakoversteek aluminium

Project:		Bijbouwen van verdieping in houtskelet op bestaande gelijkvloerse woning	
Architect:	Bouwheer:	Bouwplaats:	Blad 9 van 17
Hoché Guy Dieslerstraat 42 bus 401 3800 Sint-Truiden GSM - 0475/28.70.84	De heer [Redacted] Lulkersteenweg 462 3800 Sint-Truiden	LIMBURG 3800 Sint-Truiden 12e efd. Groot-Gelmen Lulkersteenweg 462 3800 Sint-Truiden kadastrale sectie A nr 546n	Voorgevel nieuwe toestand BA_woning_G_N_1_Voorgevel nieuw
			Datum: 2/06/2017 Afbreedingen: in cm Schaal: 1/100 

### Legende

	Bestaande toestand
	Muur houtskelet + isolatie + gyproc 14cm
	Buitenmuur houtskelet
OVP	Openbare verlichtingspaal
	Slopen
	Nieuwe toestand
	Terreinprofiel
	10m grens

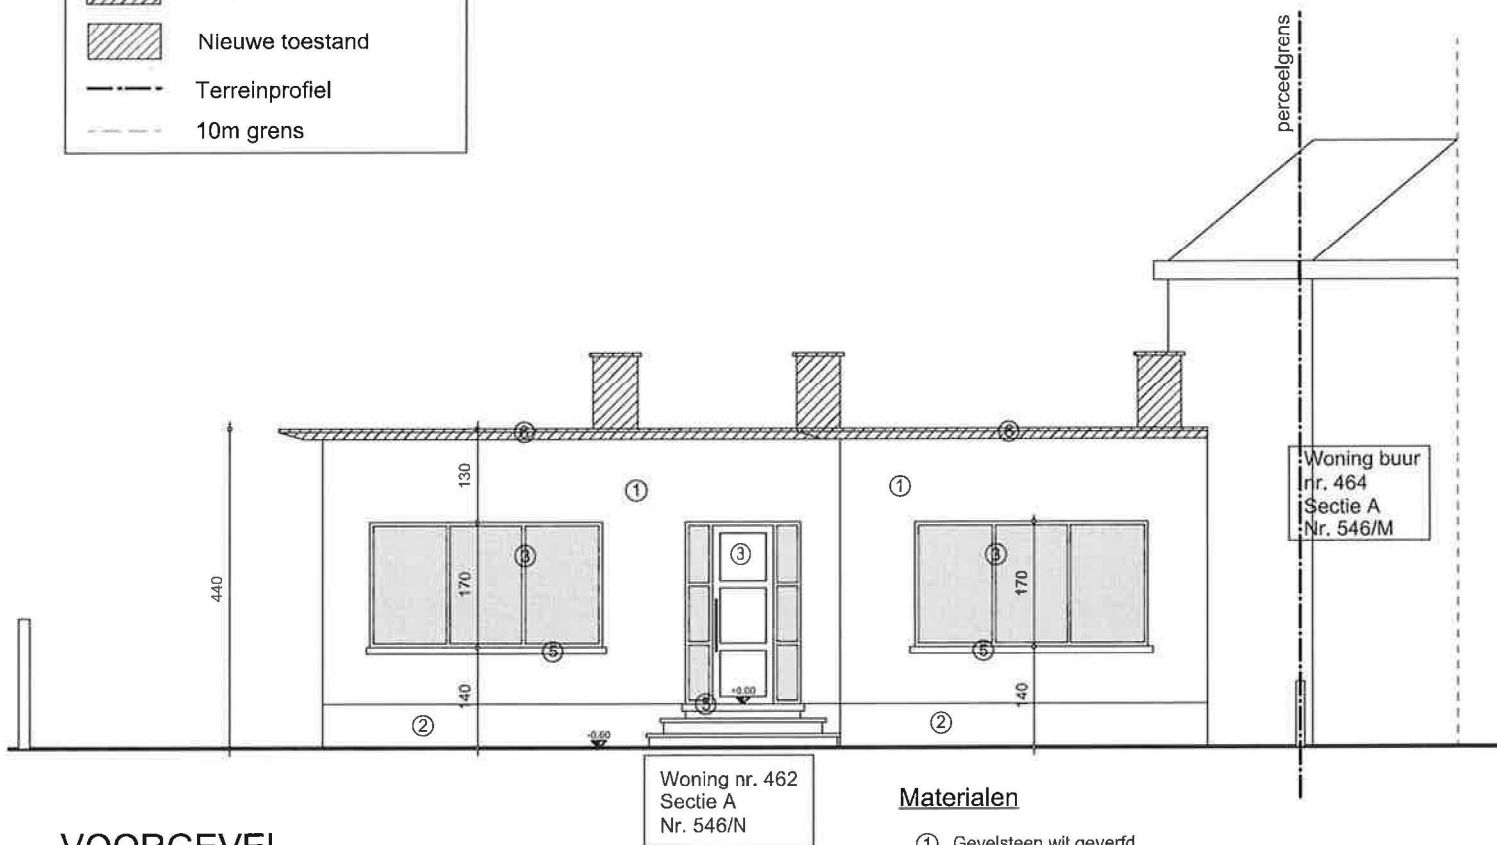

## VOORGEVEL BESTAANDE TOESTAND


### Materialen

- ① Gevelsteen wit geverfd
- ② Natuursteen
- ③ Aluminium buitenschrijnwerk
- ④ Afvoeren in zink
- ⑤ Dorpels van ramen en deuren in blauwe steen
- ⑥ Dakoversteek in beton wit geverfd

Project:		Bijbouwen van verdieping in houtskellet op bestaande gelijkvloerse woning		
Architect:	Bouwheer:	Bouwplaats:	Blad 9 van 17	
Hoche Guy Diesterstraat 42 bus 401 3800 Sint-Truiden GSM - O475/28.70.84	De heer [Redacted] Luikersteenweg 462 3800 Sint-Truiden	LIMBURG 3800 Sint-Truiden 12e afd. Groot-Gelmen Luikersteenweg 462 3800 Sint-Truiden kadastrale sectie A nr 546n	Voorgevel Bestaande huidige toestand BA_woning_G_B_1_Voorgevel bestaand	Datum: 2/08/2017 Afmetingen: in cm Schaal: 1/100 

**Legende**

	Bestaande toestand
	Muur houtskelet + isolatie + gyproc 14cm
	Buitenmuur houtskelet
	OVP Openbare verlichtingspaal
	Slopen
	Nieuwe toestand
	Terreinprofiel
	10m grens

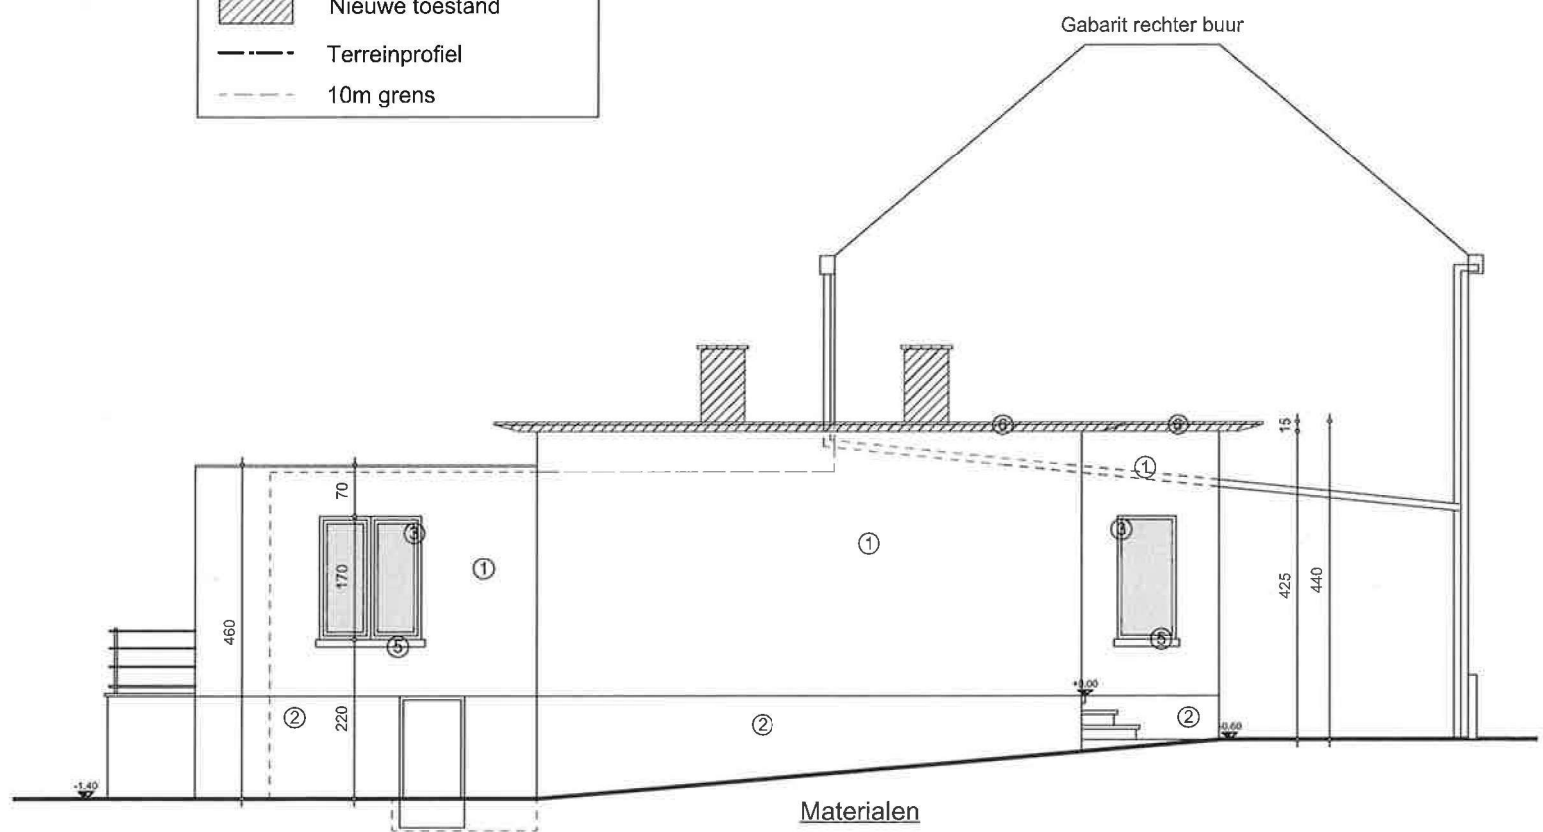

**LINKER ZIJGEVEL  
BESTAANDE TOESTAND**


**Materialen**

- ① Gevelsteen wit geverfd
- ② Natuursteen
- ③ Aluminium buitenschrijnwerk
- ④ Afvoeren in zink
- ⑤ Dorpels van ramen en deuren in blauwe steen
- ⑥ Dakoversteek in beton wit geverfd

Project:		Bijbouwen van verdieping in houtskellet op bestaande gelijkvloerse woning		
Architect:	Bouwheer:	Bouwplaats:	Blad 11 van 17	
Hoche Guy Diestersstraat 42 bus 401 3800 Sint-Truiden GSM - 0475/28.70.84	De heer [Redacted] Luikersteenweg 462 3800 Sint-Truiden	LIMBURG 3800 Sint-Truiden 12e afd. Groot-Gelmen Luikersteenweg 462 3800 Sint-Truiden kadastrale sectie A nr 546n	Zijgevel Links Bestaande huidige toestand BA_woning_G_B_2_Zijgevel Links bestaand	Datum: 2/05/2017 Afmetingen: in cm Schaal: 1/100 

### Legende

	Bestaande toestand
	Muur houtskelet + isolatie + gyproc 14cm
	Buitenmuur houtskelet
OVP	Openbare verlichtingspaal
	Slopen
	Nieuwe toestand
	Terreinprofiel
	10m grens

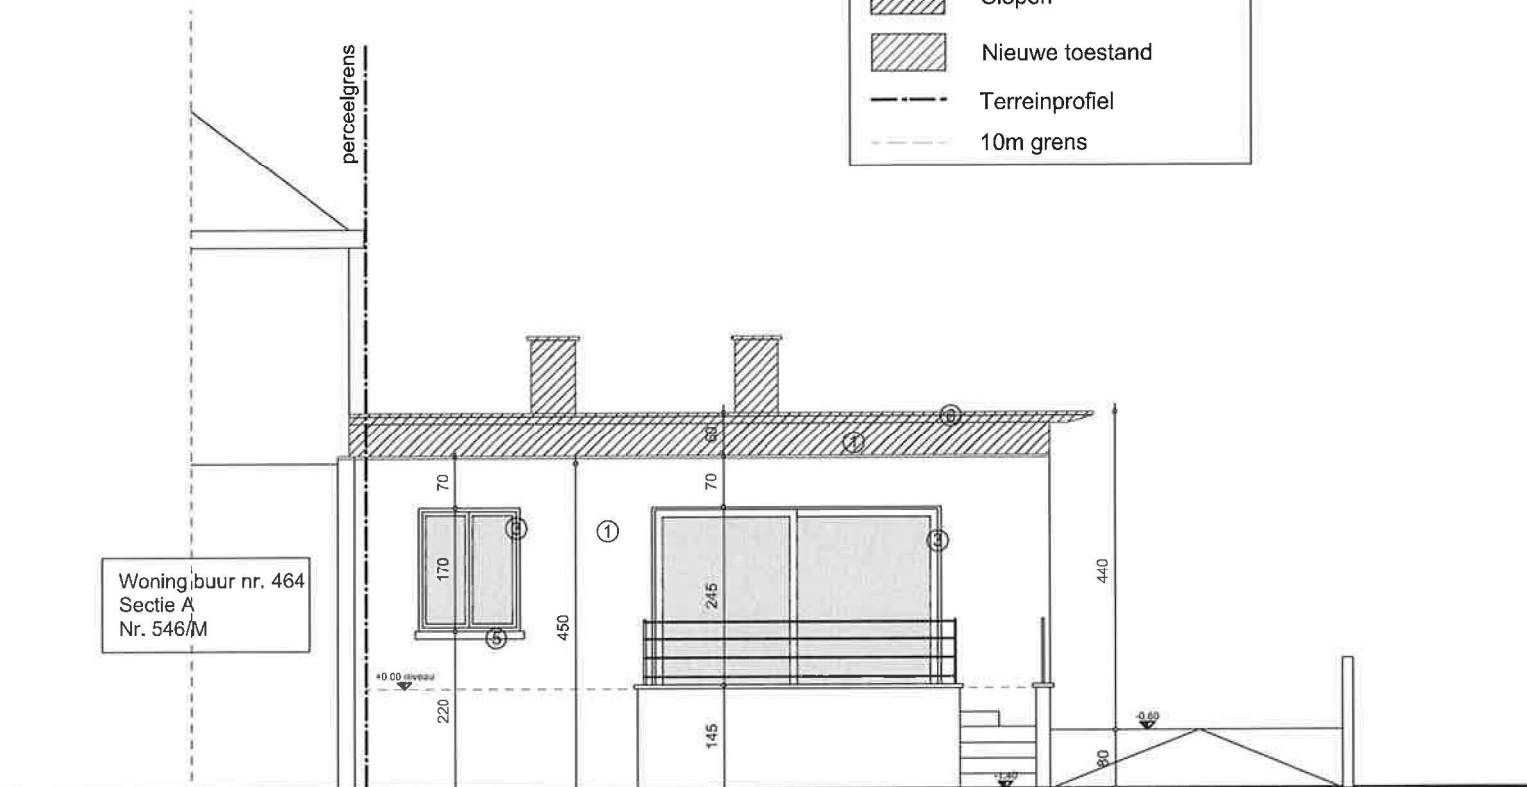

## ACHTERGEVEL BESTAANDE TOESTAND


### Materialen

- ① Gevelsteen wit geverfd
- ② Natuursteen
- ③ Aluminium buitenschrijnwerk
- ④ Afvoeren in zink
- ⑤ Dorpels van ramen en deuren in blauwe steen
- ⑥ Dakoversteek in beton wit geverfd

Project:		Bijbouwen van verdieping in houtskellet op bestaande gelijkvloerse woning	
Architect:	Bouwheer:	Bouwplaats:	Blad 13 van 17
Hoche Guy Diesterstraat 42 bus 401 3800 Sint-Truiden GSM - 0475/28.70.84	De heer [Redacted] Luikersteenweg 462 3800 Sint-Truiden	LIMBURG 3800 Sint-Truiden 12e afd, Groot-Gelmen Luikersteenweg 462 3800 Sint-Truiden kadastrale sectie A nr 546n	Achtergevel Bestaande huidige toestand BA_woning_G_B_3_Achtergevel bestaand
			Datum: 2/08/2017 Afmetingen: in cm Schaal: 1/100 

### Legende

	Bestaande toestand
	Muur houtskelet + isolatie + gyproc 14cm
	Buitenmuur houtskelet
OVP	Openbare verlichtingspaal
	Slopen
	Nieuwe toestand
	Terreinprofiel
	10m grens

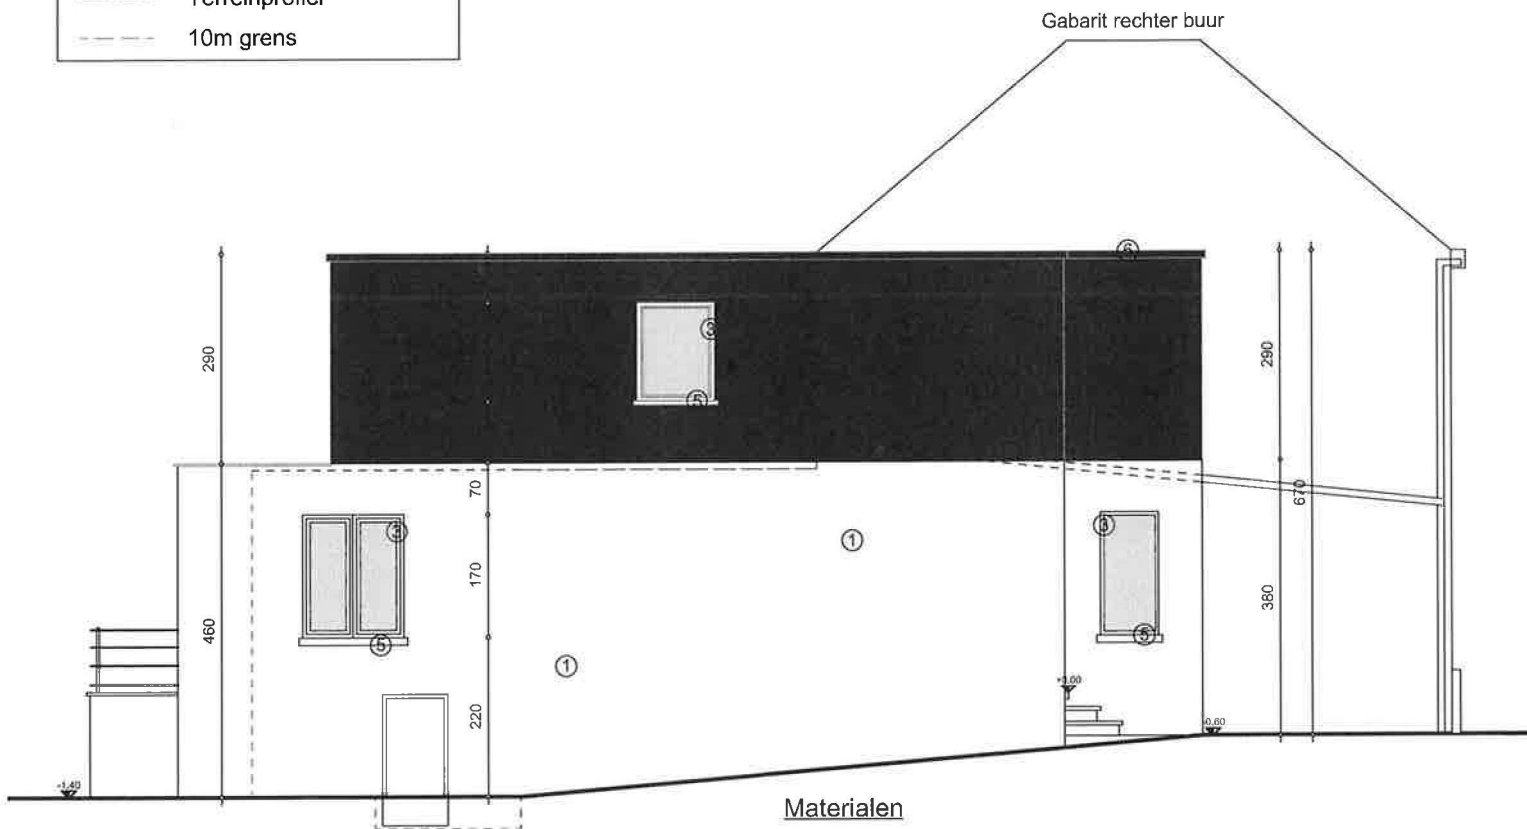


## LINKER ZIJGEVEL NIEUWE TOESTAND

### Materialen

- ① Crepi wit
- ② Crepi antraciet
- ③ Aluminium buitenschrijnwerk
- ④ Afvoeren in zink
- ⑤ Dorpels van ramen en deuren in blauwe steen
- ⑥ Dakoversteek aluminium

Project:		Bijbouwen van verdieping in houtskellet op bestaande gelijkvloerse woning		
Architect:	Bouwheer:	Bouwplaats:	Blad 11 van 17	
Hoche Guy Diesterstraat 42 bus 401 3800 Sint-Truiden GSM - 0475/28.70.84	De heer [Redacted] Luikersteenweg 462 3800 Sint-Truiden	LIMBURG 3800 Sint-Truiden 12e afd. Groot-Gelmen Luikersleenweg 462 3800 Sint-Truiden kadastrale sectie A nr 546n	Zijgevel Links nieuwe toestand  BA_woning_G_N_2_Zijgevel Links nieuw	Datum: 2/06/2017 Afmetingen: in cm Schaal: 1/100 


Legende	
	Bestaande toestand
	Muur houtskeliet + isolatie + gyproc 14cm
	Buitenmuur houtskeliet
OVP	Openbare verlichtingspaal
	Slopen
	Nieuwe toestand
	Terreinprofiel
	10m grens

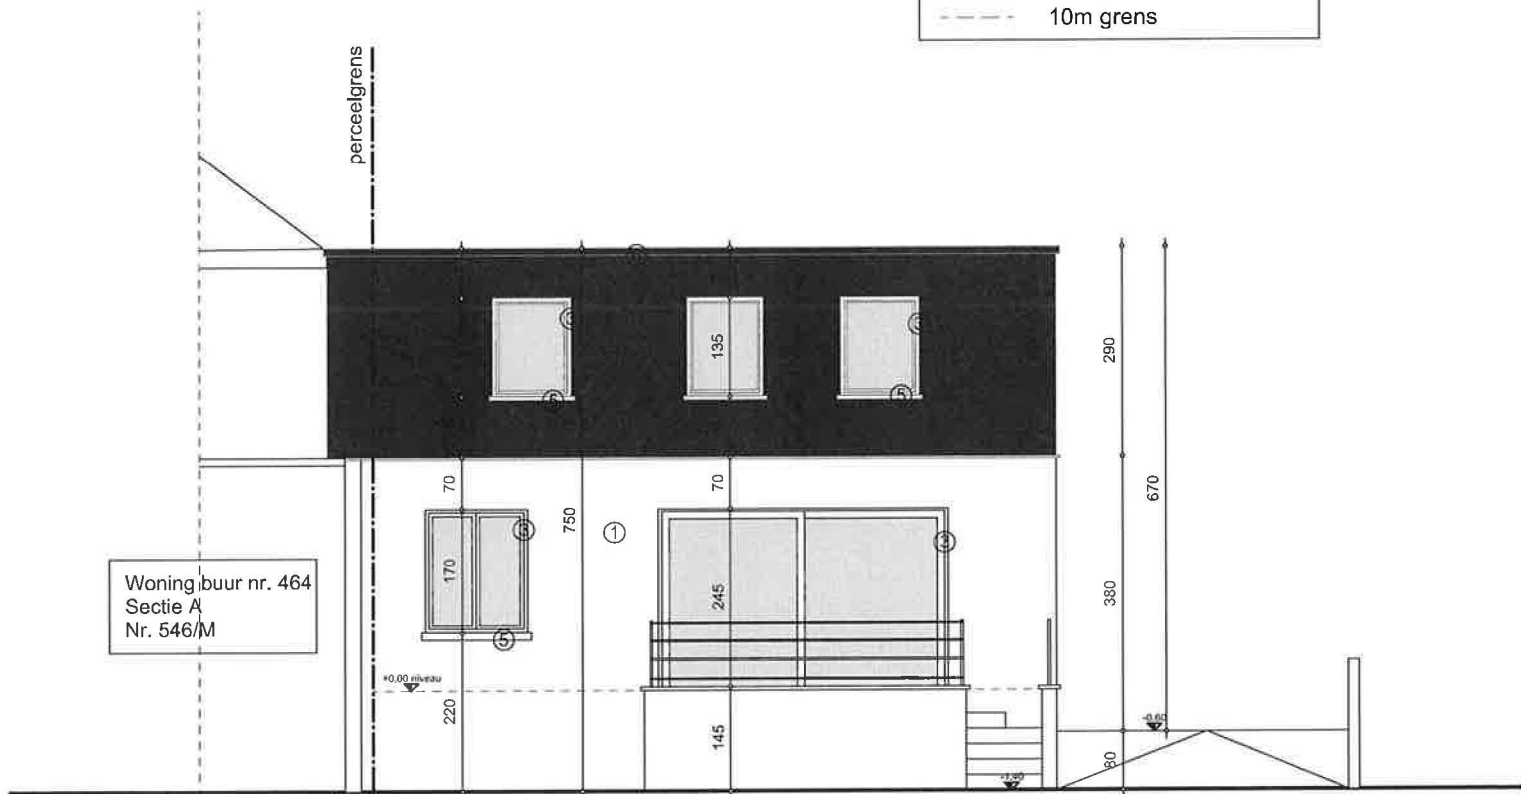

**ACHTERGEVEL  
NIEUWE TOESTAND**

- Materialen**
- ① Crepi wit
  - ② Crepi antraciet
  - ③ Aluminium buitenschrijnwerk
  - ④ Afvoeren in zink
  - ⑤ Dorpels van ramen en deuren in blauwe steen
  - ⑥ Dakoversteek aluminium

Project:		Bijbouwen van verdieping in houtskeliet op bestaande gelijkvloerse woning		
Architect:	Bouwheer:	Bouwplaats:	Blad 13 van 17	
Hoche Guy Dieslerstraat 42 bus 401 3800 Sint-Truiden GSM - 0475/28.70.84	De heer [Redacted] Luikersteenweg 462 3800 Sint-Truiden	LIMBURG 3800 Sint-Truiden 12e afd. Groot-Gelmer Luikersteenweg 462 3800 Sint-Truiden kadastrale sectie A nr 546n	Achtergevel Nieuwe toestand BA_woning_G_N_3_Achtergevel nieuw	Datum: 2/06/2017 Afmetingen: in cm Schaal: 1/100 

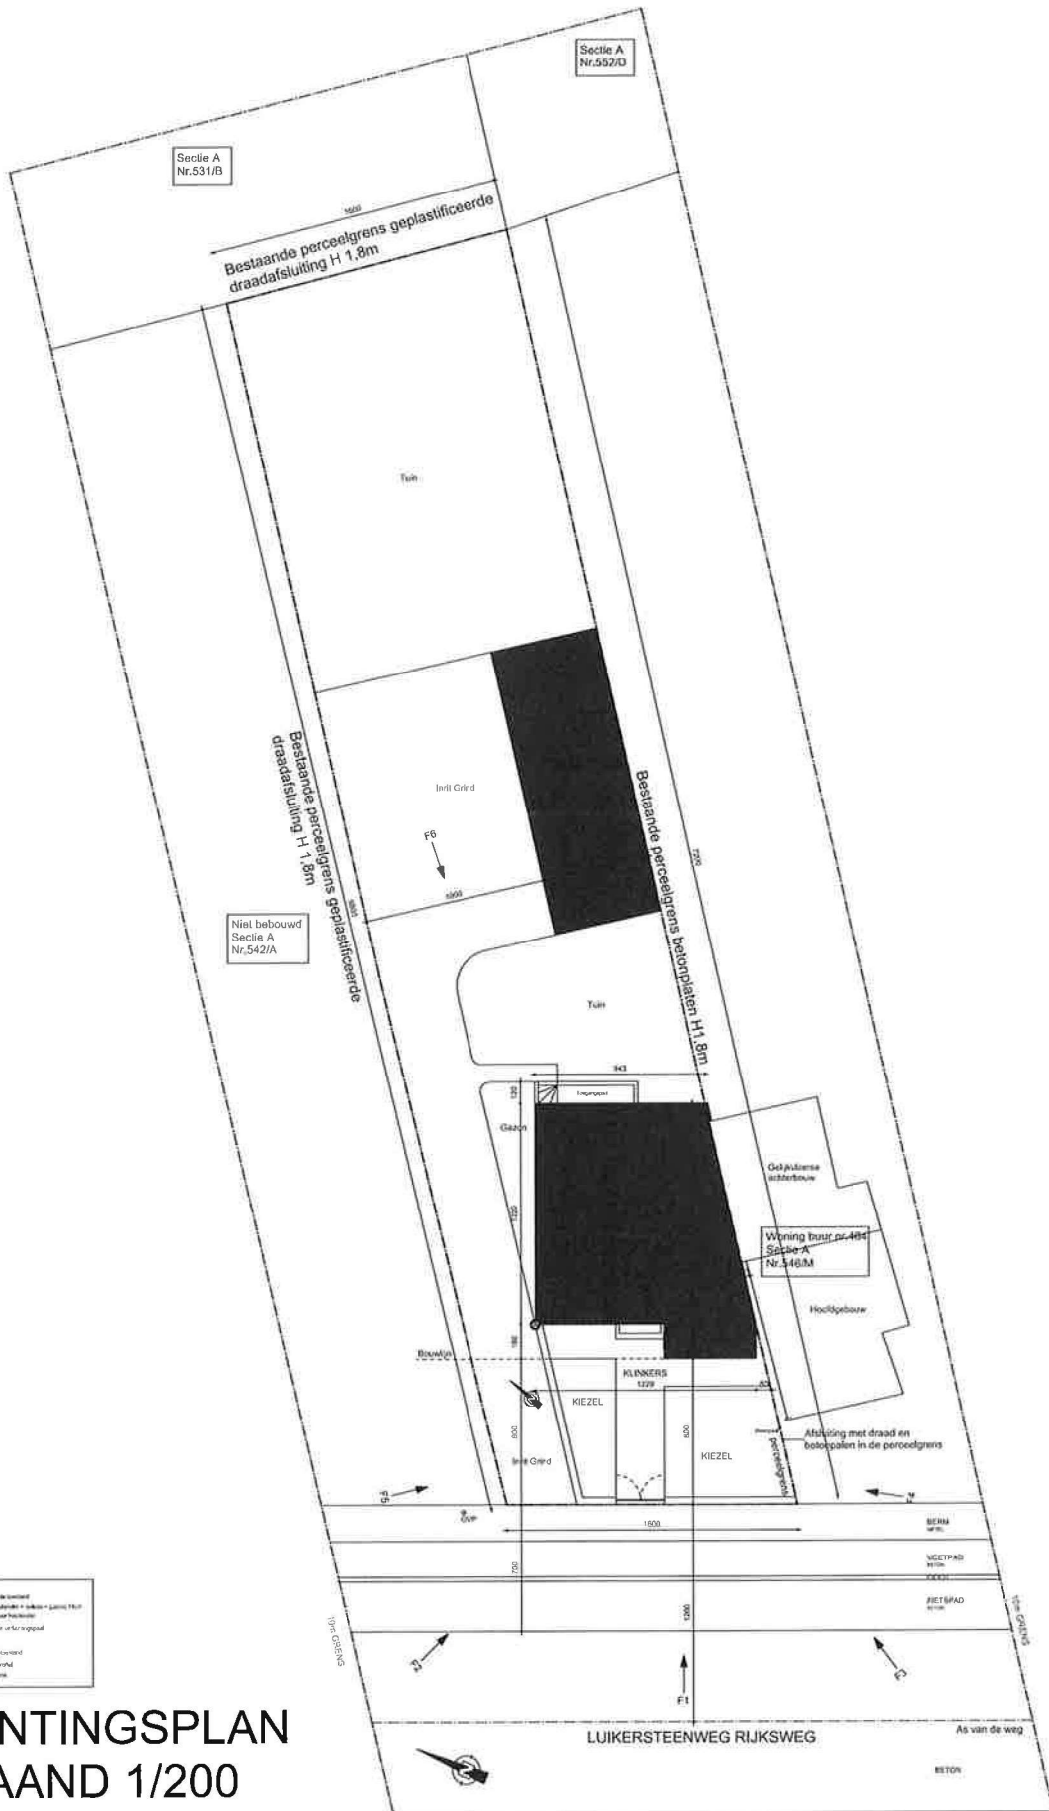

# INPLANTINGSPLAN BESTAAND 1/200

LEGENDA	
	Bestaande landeinde
	Bestaande landeinde met hoogte - gelijnd 1,8m
	Bestaande bebouwing
	Open terrein of niet toegestaan
	Steen
	Kiezels
	Klinkers
	Weg
	Hekken
	Afwatering

Project:		Bijbouwen van verdieping in houtskellet op bestaande gelijkvloerse woning		
Architect:	Bouwheer:	Bouwplaats:	Blad 1 van 17	
Hoche Guy Diesterstraat 42 bus 401 3800 Sint-Truiden GSM - 0475/28.70.84	De heer ■■■■ Luikersteenweg 462 3800 Sint-Truiden	LIMBURG 3800 Sint-Truiden 12e afd. Groot - Gelmen Luikersteenweg 462 3800 Sint-Truiden kadastrale sectie A nr 546n	Inplantingsplan Bestaande huidige toestand BA_woning_I_B_1_Inplantingsplan bestaand	Datum: 2/06/2017 Afmetingen: in cm Schaal: 1/100 