



Federale
Overheidsdienst
FINANCIËN


PATRIMONIUM-
DOCUMENTATIE

Uittreksel uit het kadastraal percelenplan

Gecentreerd op:
SINT-TRUIDEN 15 AFD/AALST/

*St-Truiden, Oost
15de afd.*

Meest recente toestand
Aangemaakt op 07/05/2026
Schaal: 1 : 1000

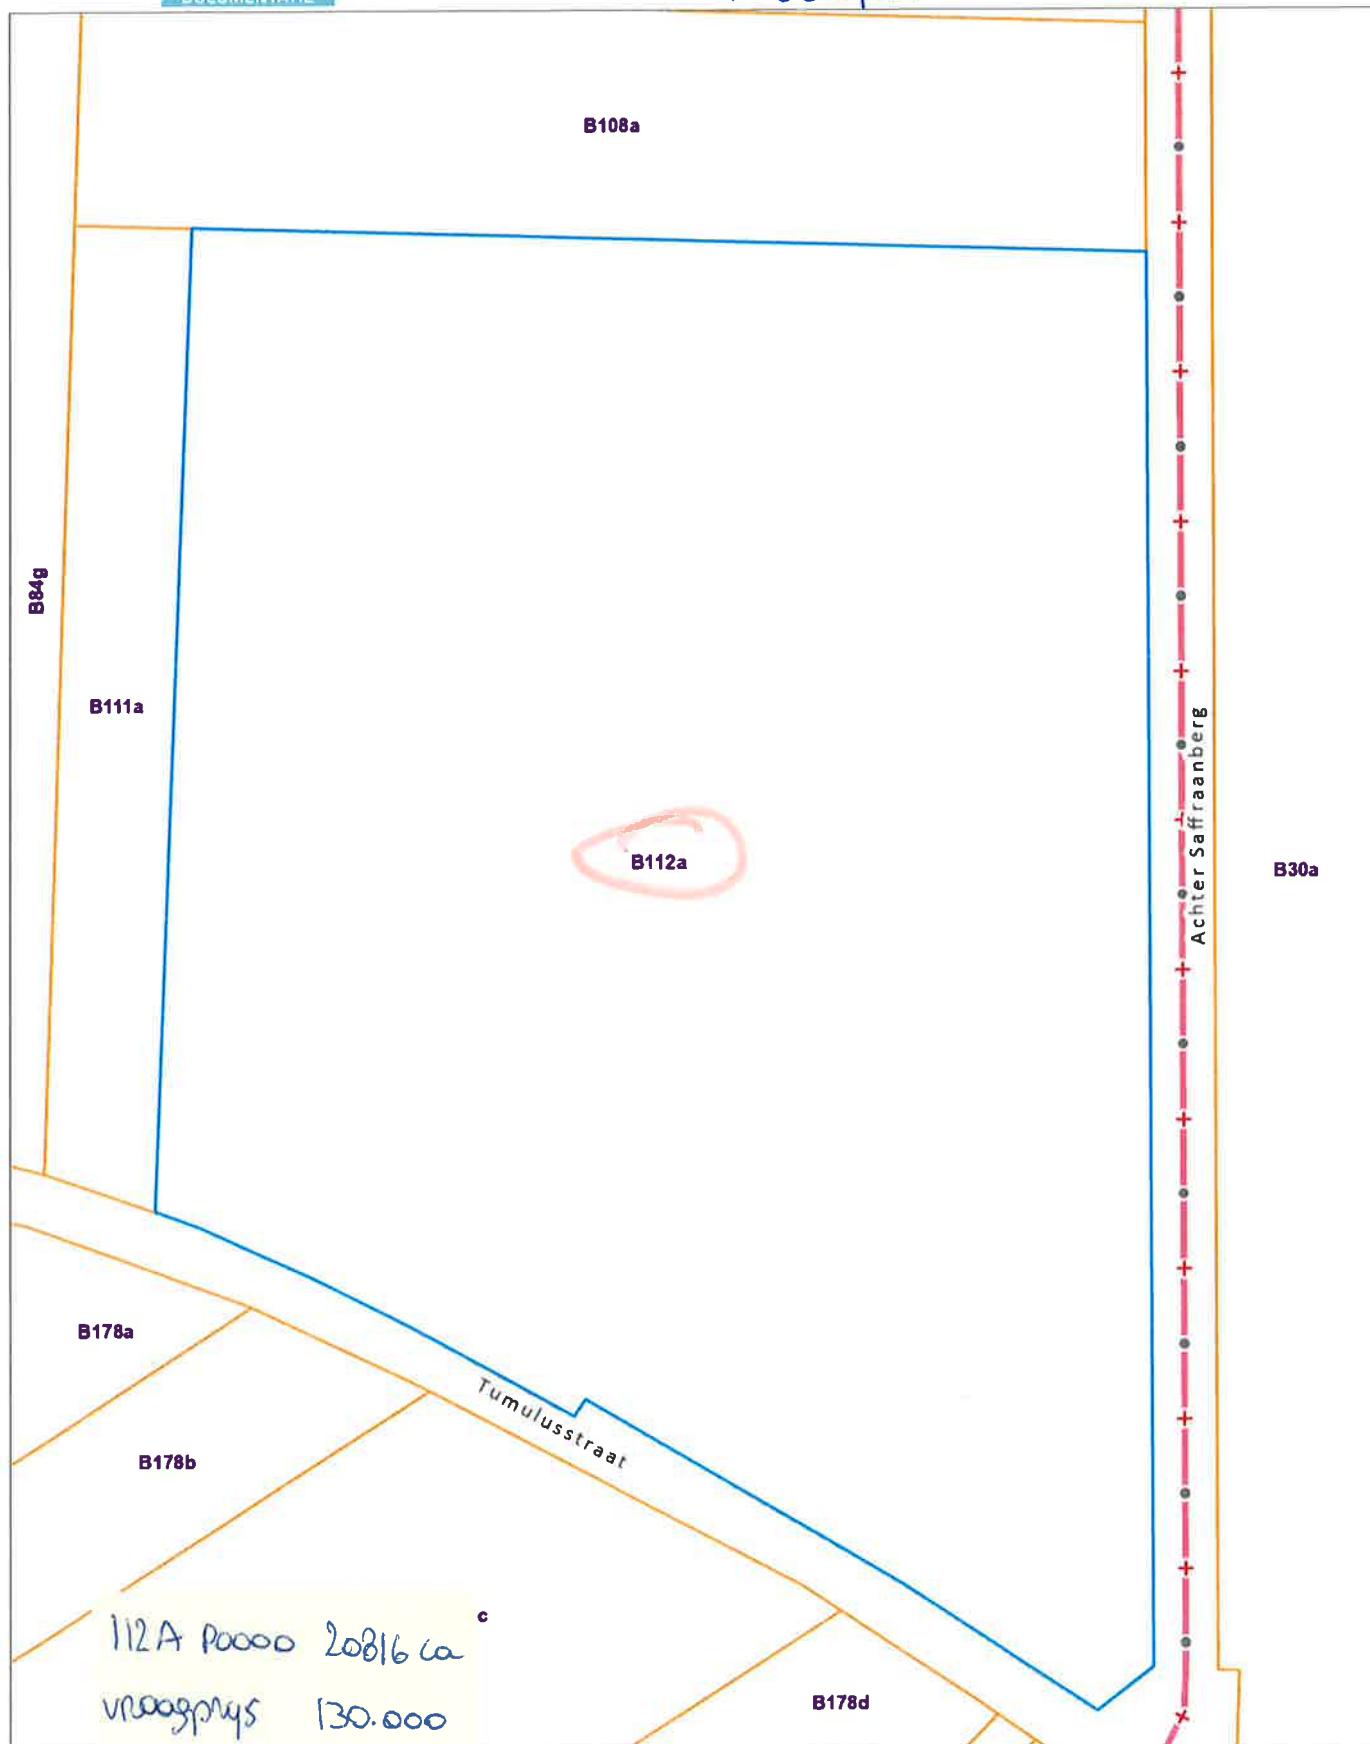

De Af-
eigen
door
geboi

verpacht

oducent van de databank waarin deze gegevens zijn opgenomen en geniet de intellectuele
inkenwet. Vanaf 01/01/2018 worden de gebouwen op het kadastraal percelenplan geleidelijk vervangen
beheerd door de gewesten. De AAPD zal dan niet langer verantwoordelijk zijn voor de voorstelling van de

.be