



Federale
Overheidsdienst
FINANCIEN


PATRIMONIUM-
DOCUMENTATIE

Uittreksel uit het kadastraal percelenplan

Gecentreerd op:
SINT-TRUIDEN 15 AFD/AALST/

Meest recente toestand
Aangemaakt op 07/05/2026
Schaal: 1 : 1000

Den Annerberg
15de afd. Aalst
St. Truiden

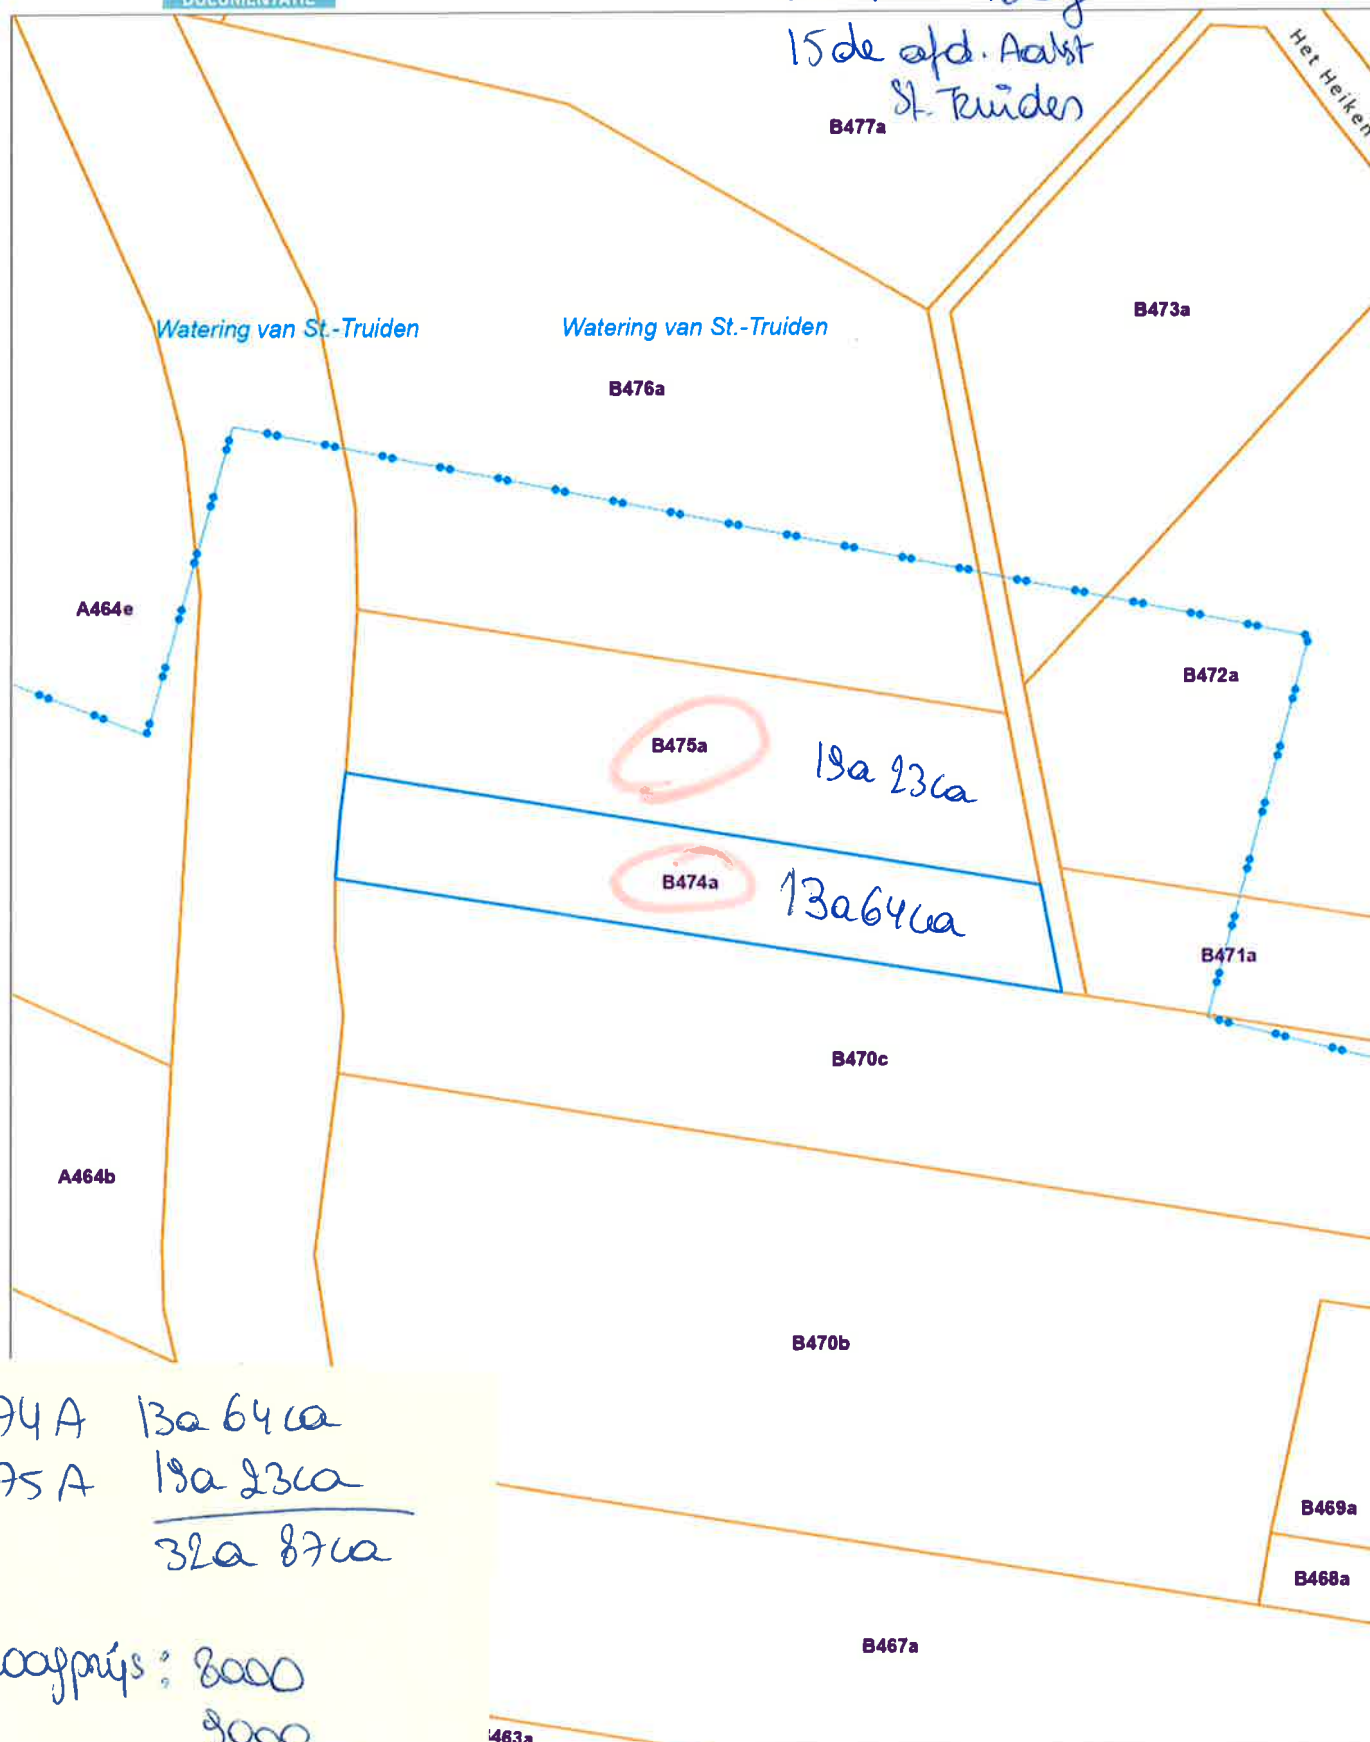

474 A 13a 64ca
475 A 18a 23ca

32a 87ca

Vraagprijs: 8000
9000

17.000

verpacht

ducent van de databank waarin deze gegevens zijn opgenomen en geniet de intellectuele
kenwet. Vanaf 01/01/2018 worden de gebouwen op het kadastraal percelenplan geleidelijk vervangen
eheid door de gewesten. De AAPD zal dan niet langer verantwoordelijk zijn voor de voorstelling van de

