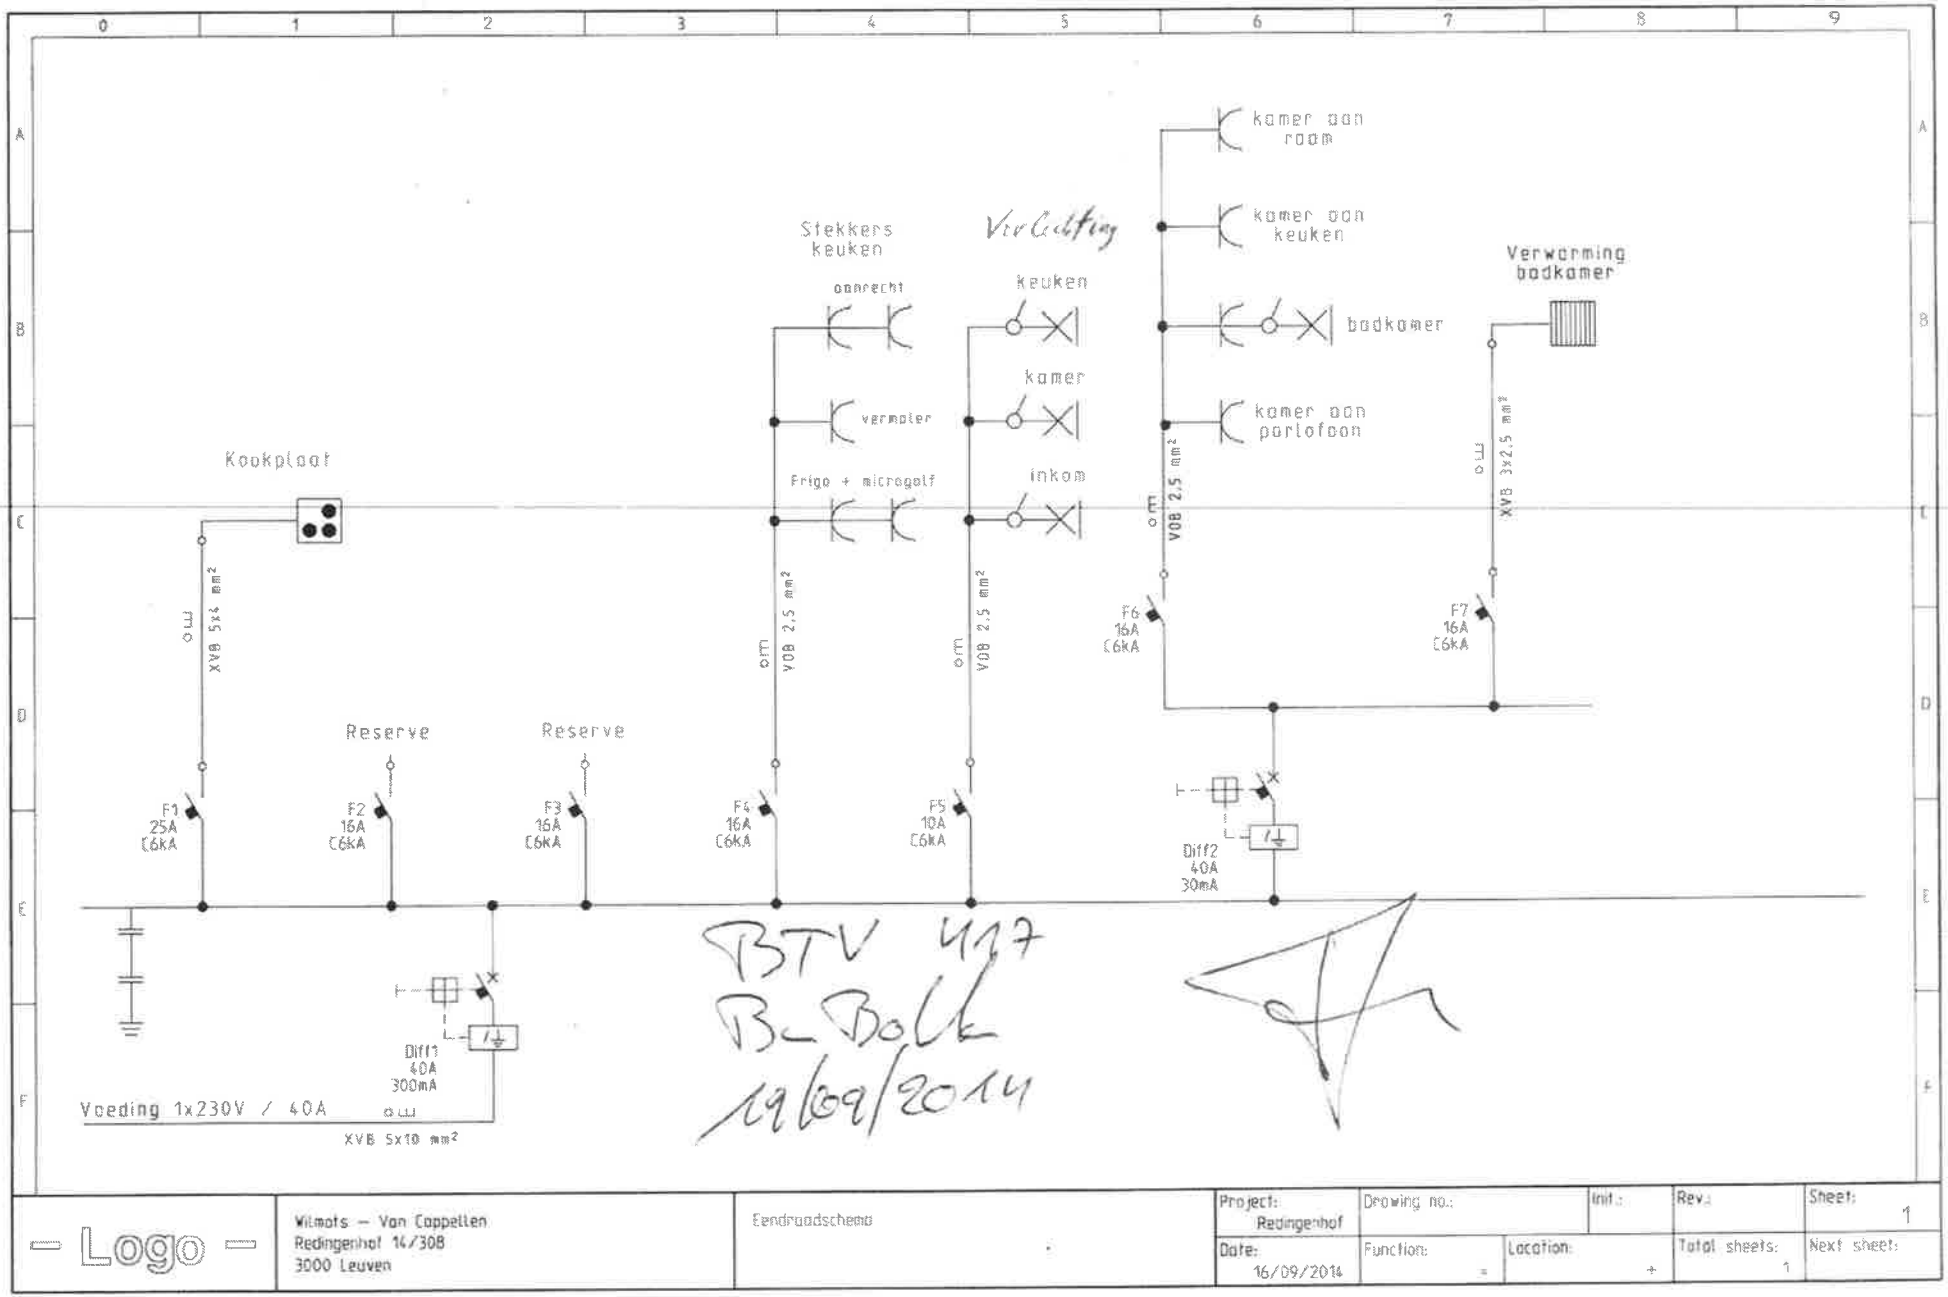

Logo	Wilmots – Van Cappellen Redingenhof 14/308 3000 Leuven	Eendraadschema	Project: Redingenhof	Drawing no.:	Init.:	Rev.:	Sheet: 1
			Date: 16/09/2014	Function: =	Location: +	Total sheets: 1	Next sheet:

BTV 417

VERLICHTING
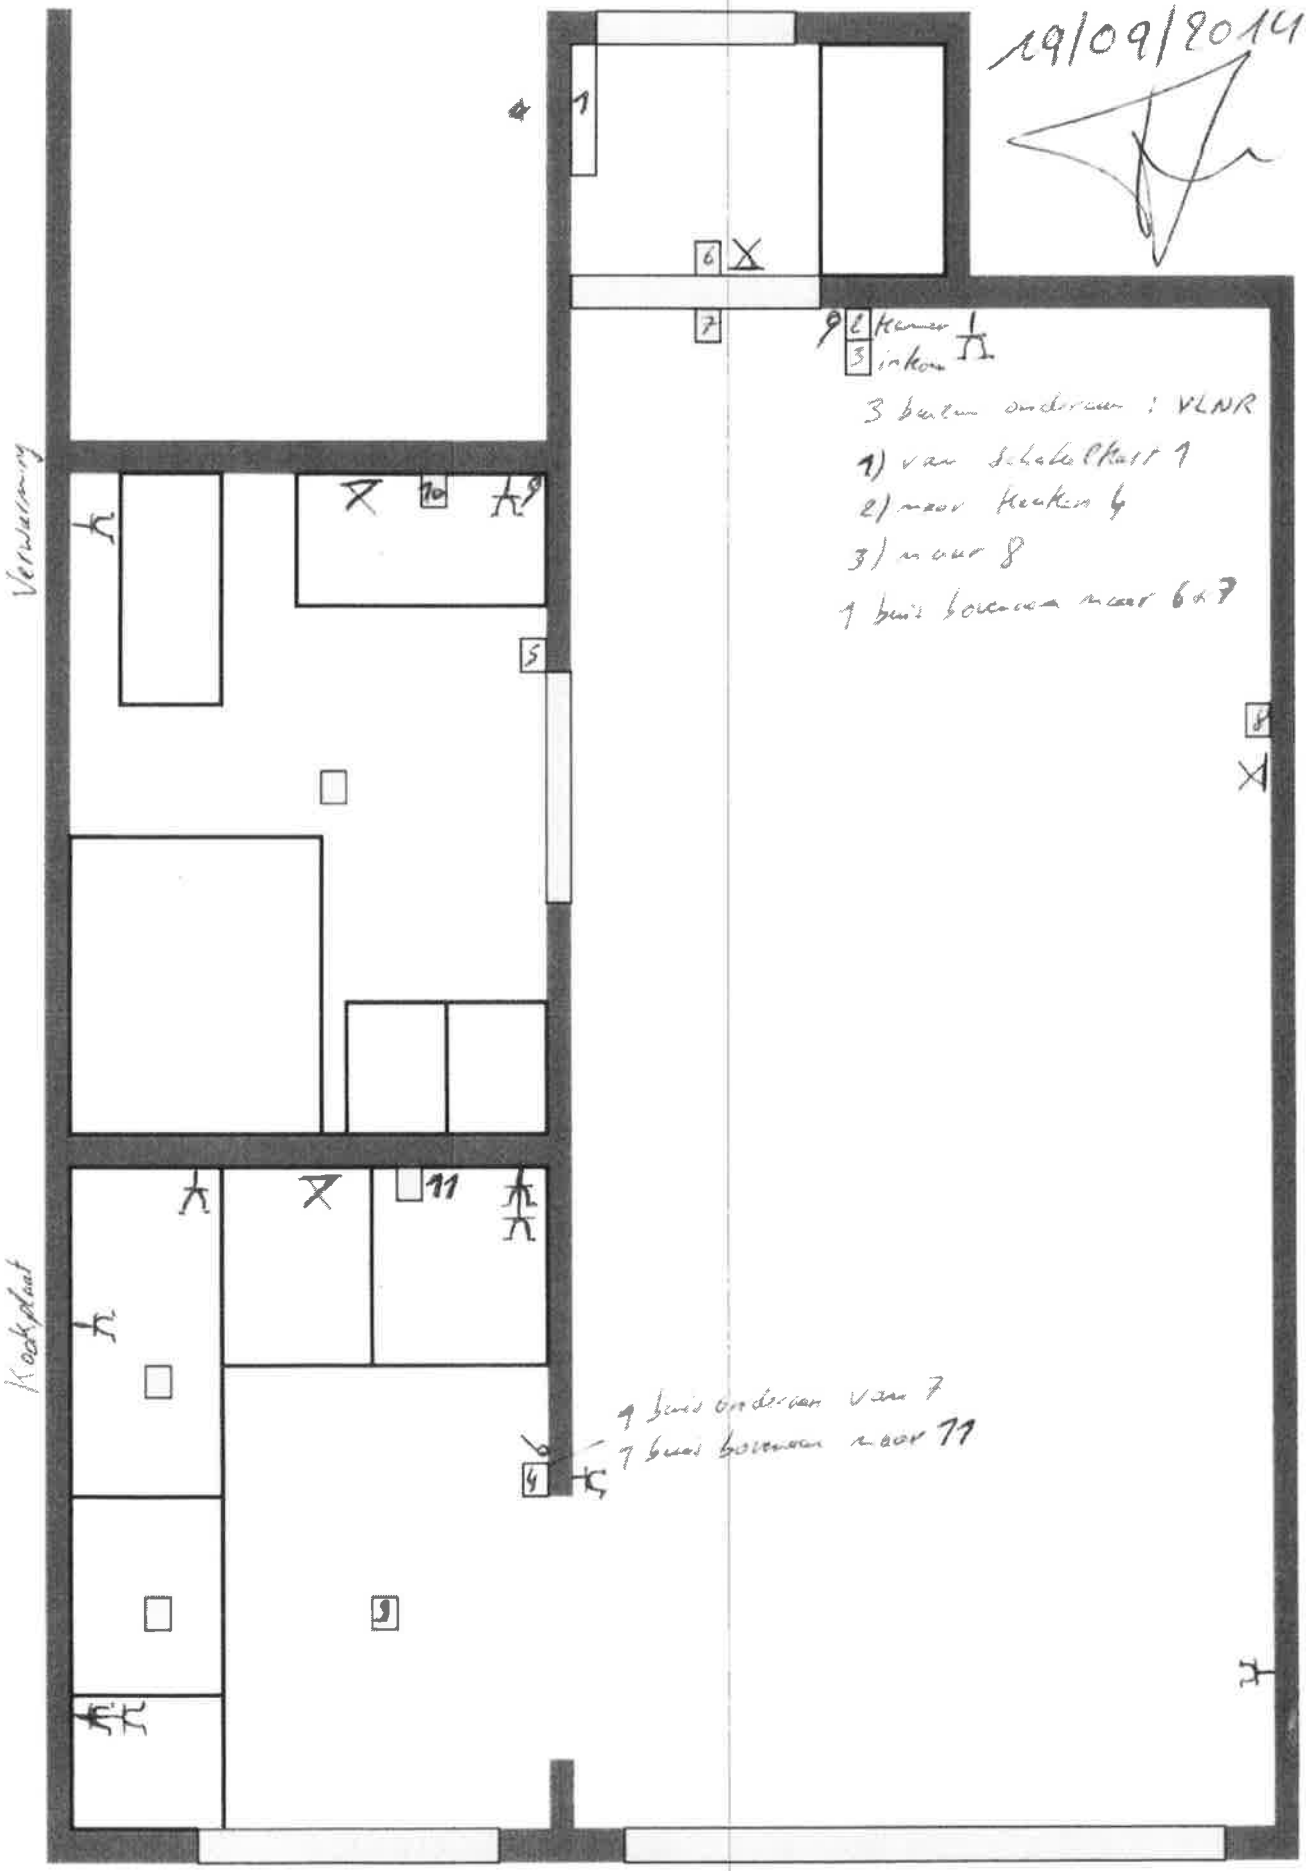
19/09/2014