


PLAN FUNDERING RIOLERING

gres 20  
naar riolering

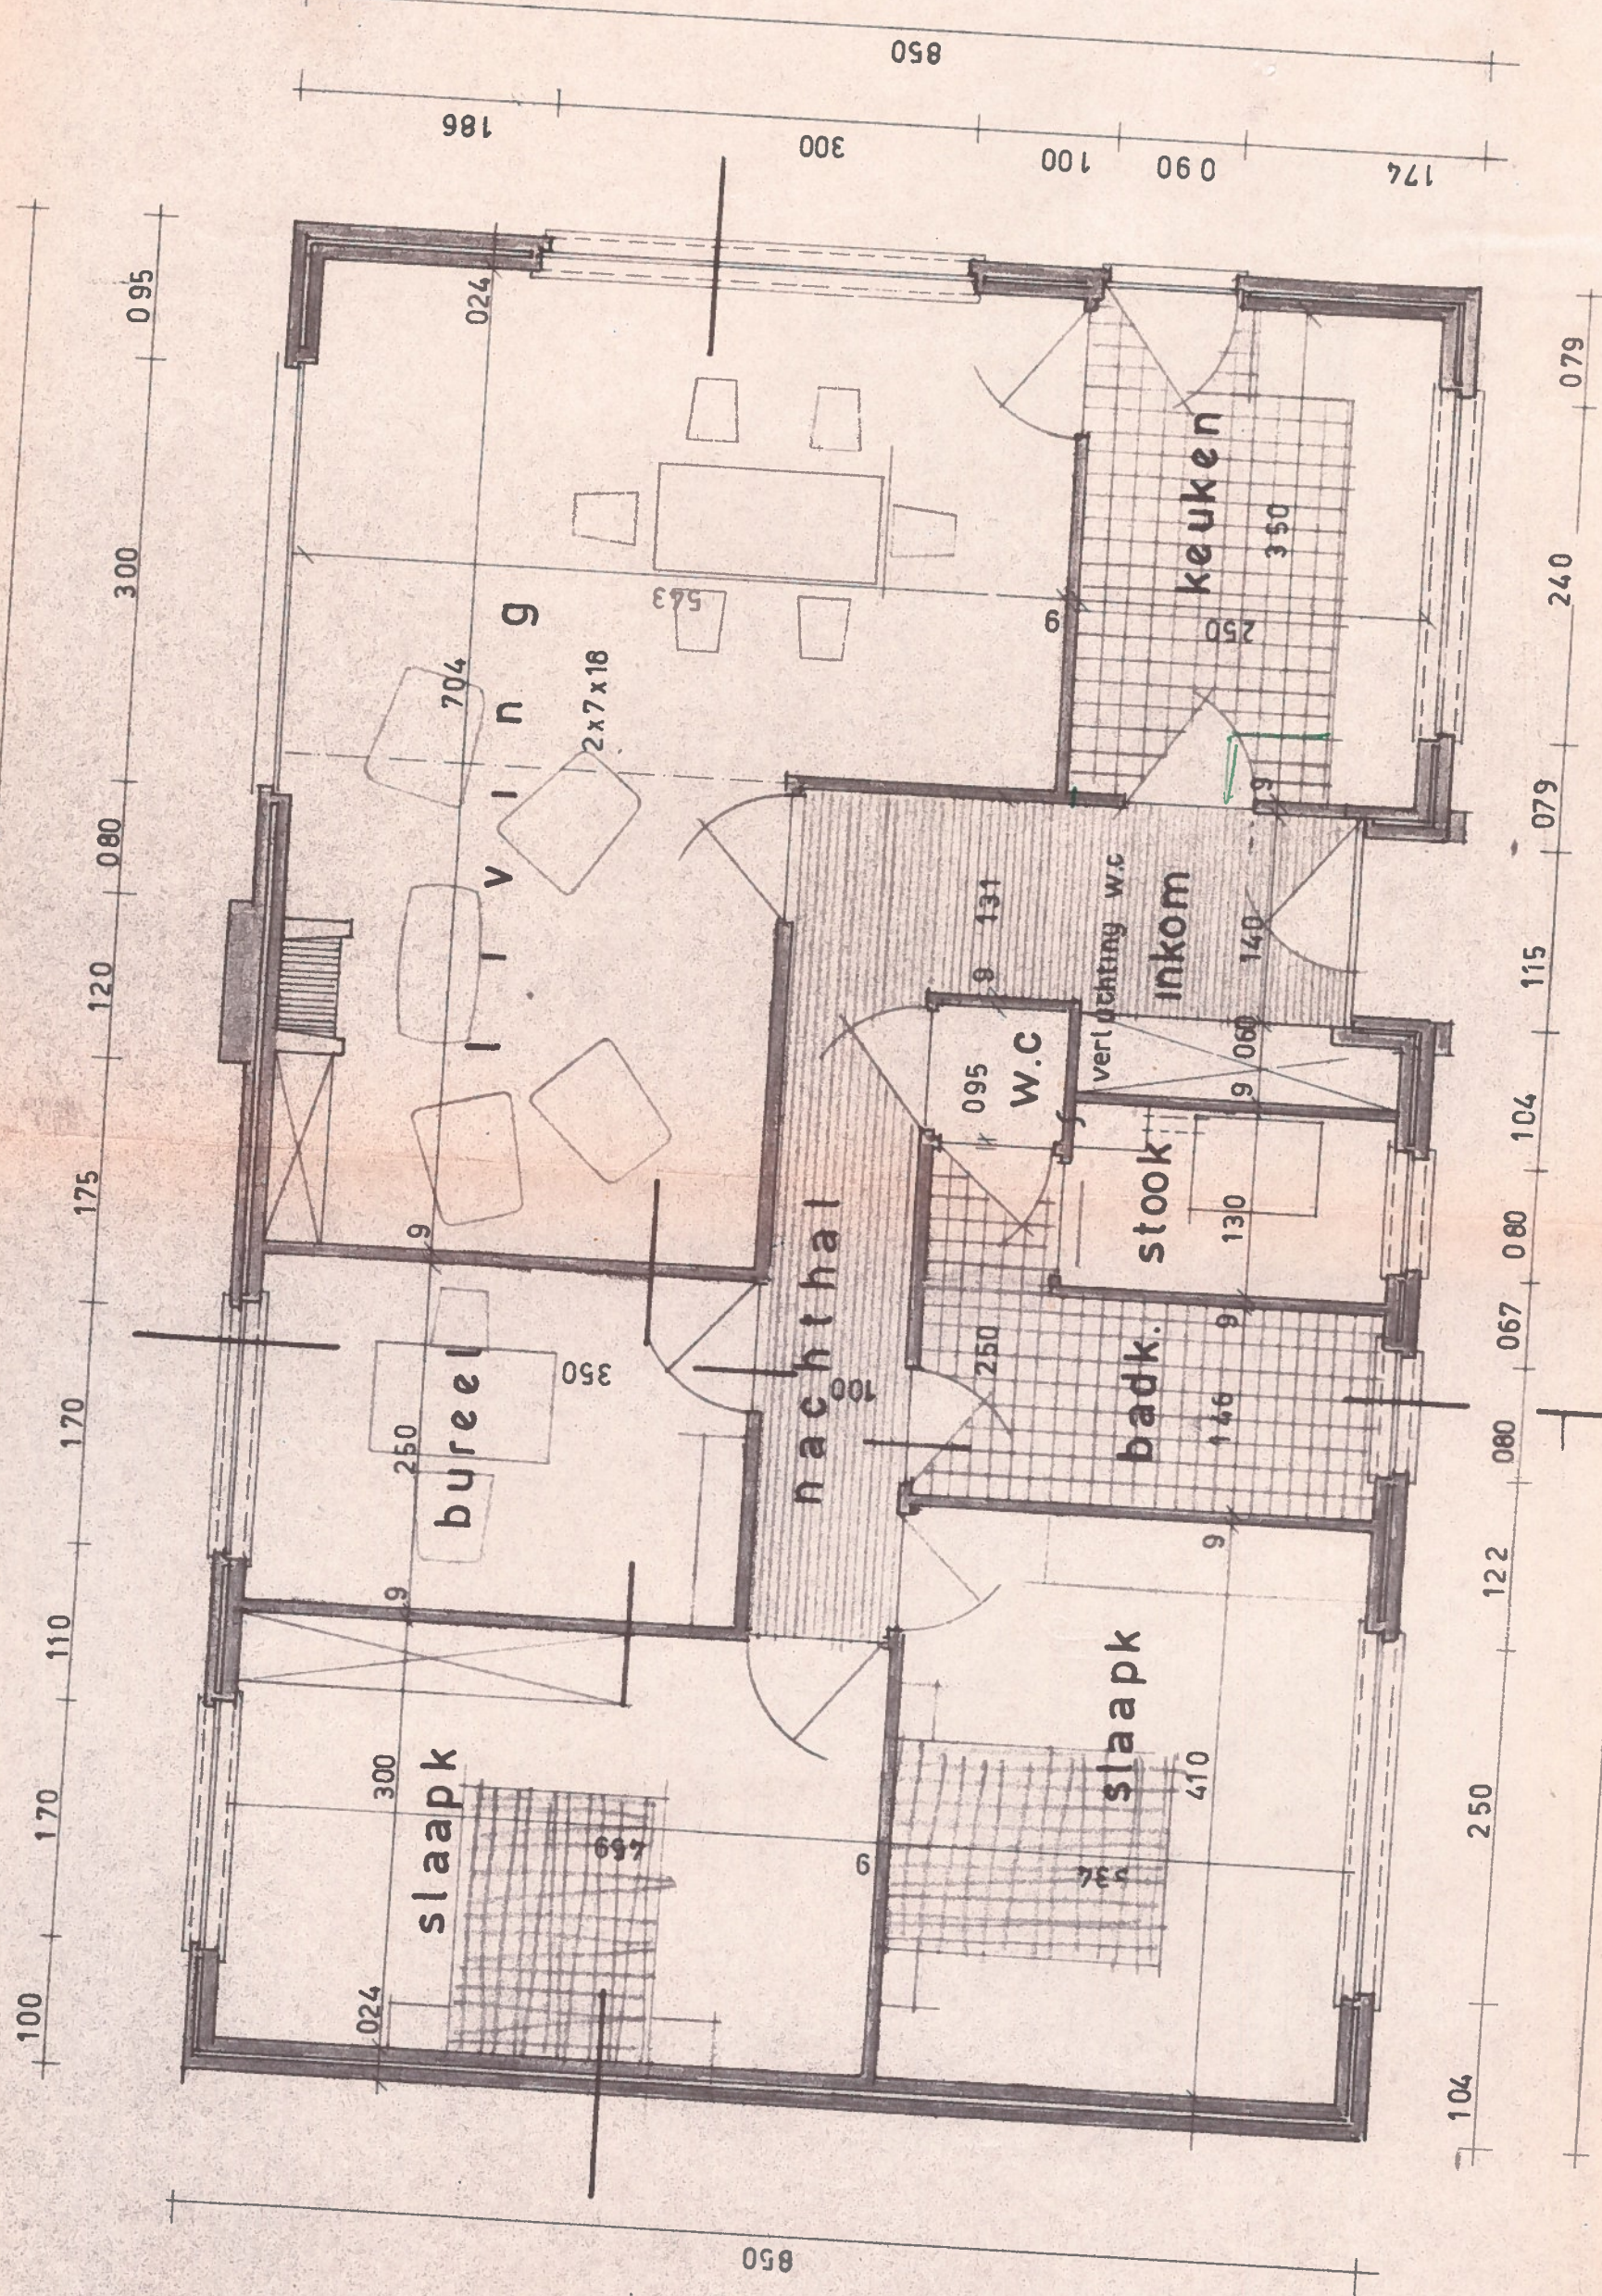

G R O