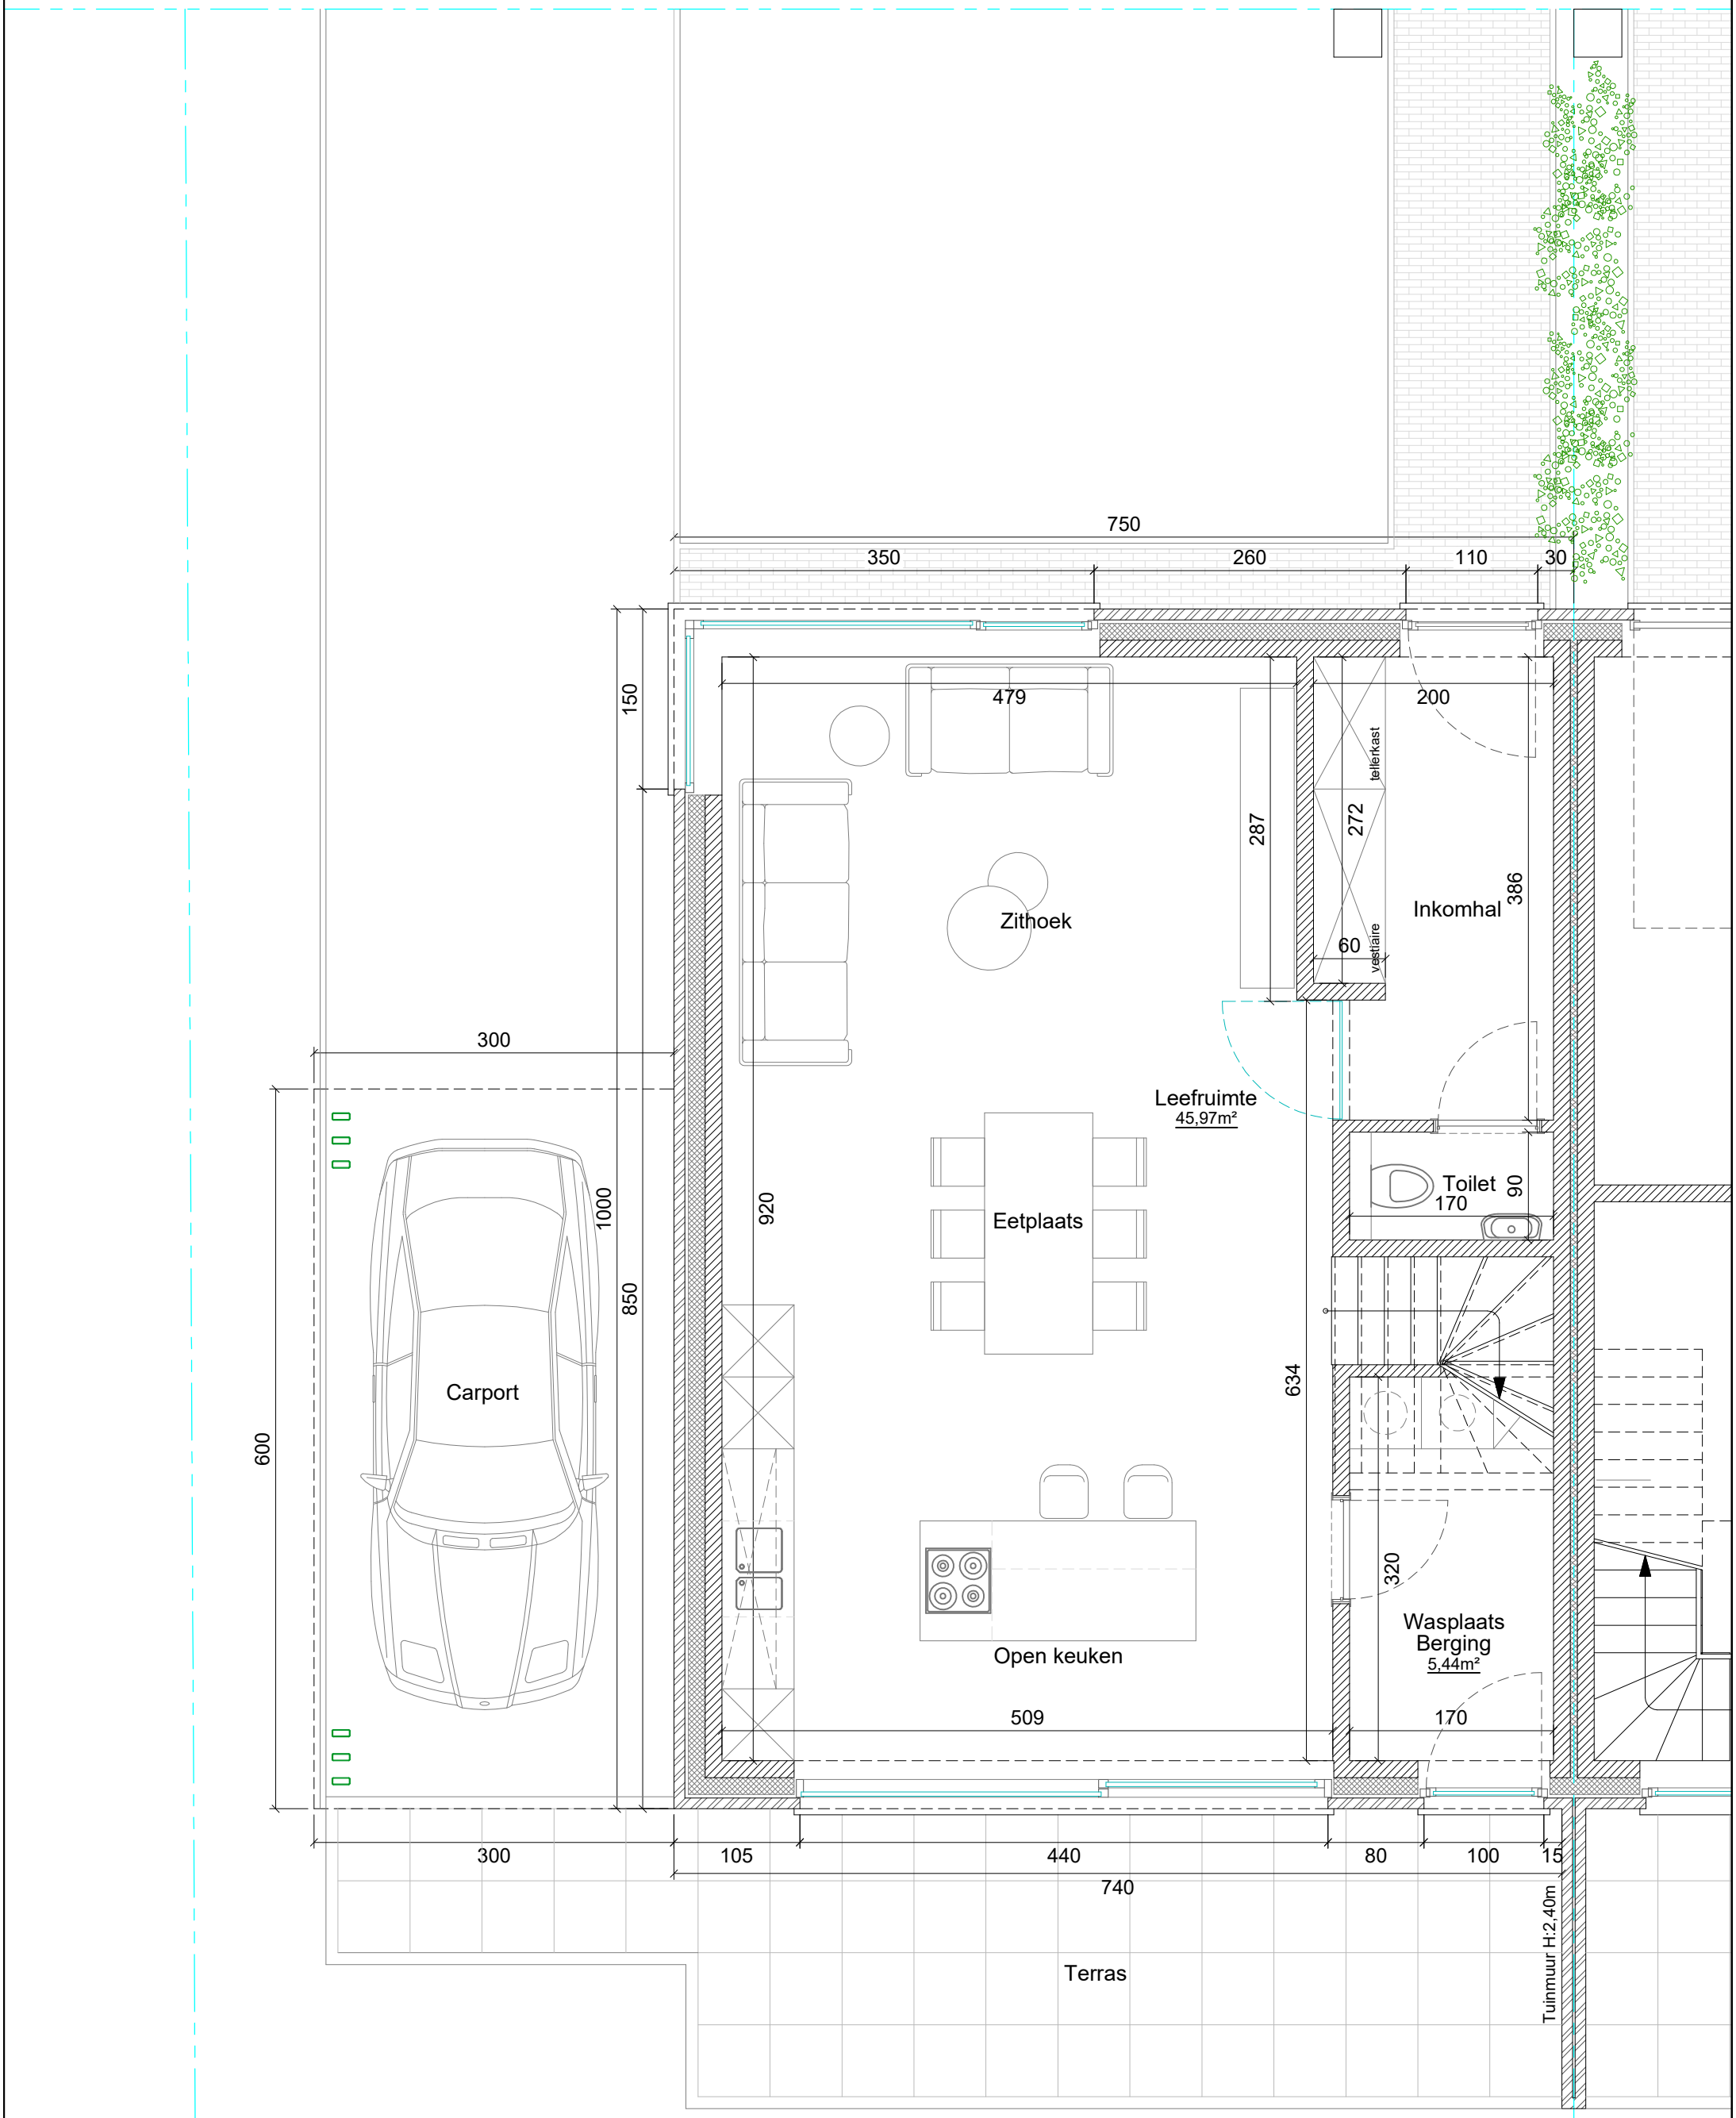

Woning LOT 1
Plan verdieping +0

0m 1m 2m 3m
SCHAAL 1:50

A3