
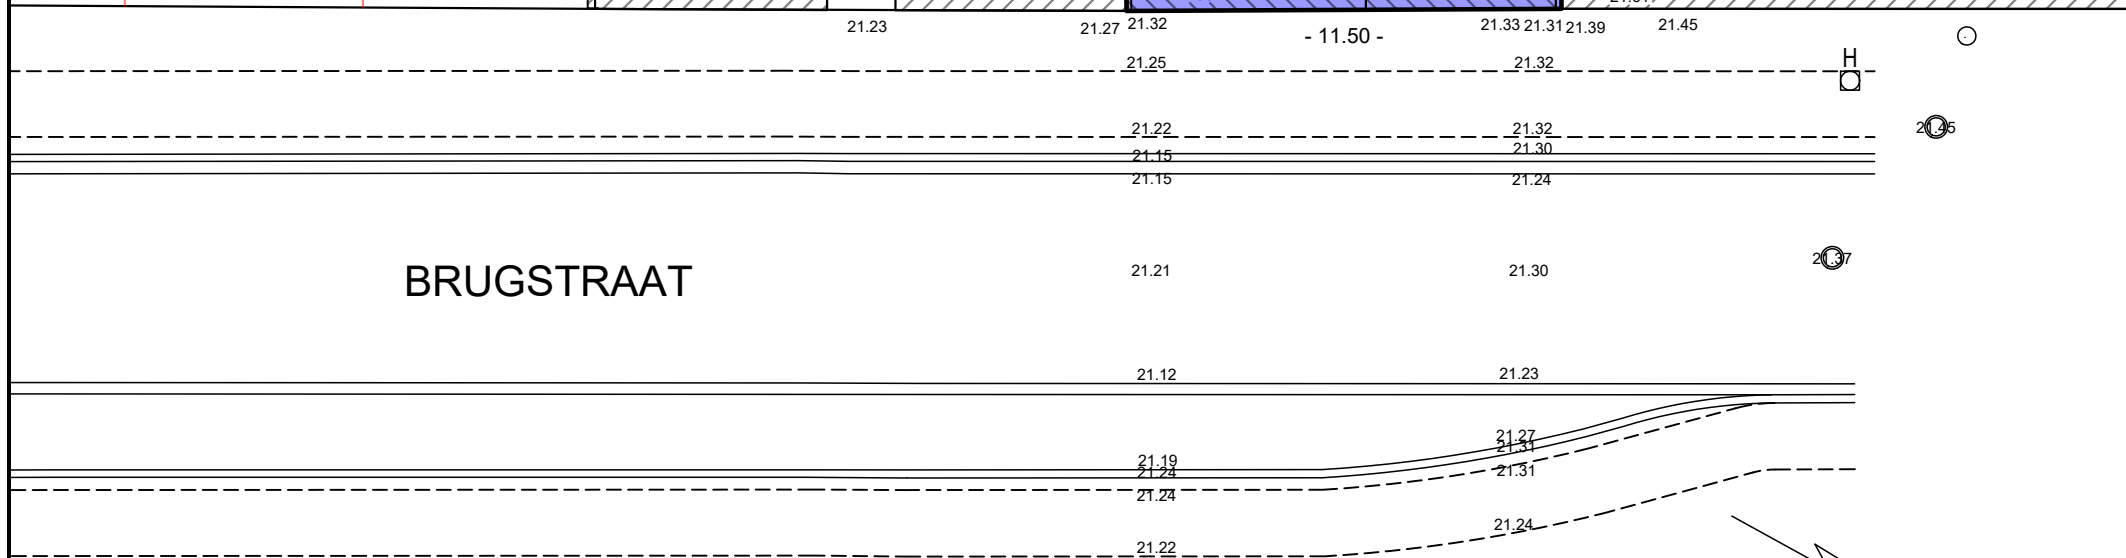


GEMEENTE BRECHT - SINT-JOB-IN-'T-GOOR

Brugstraat (209)

Kadastraal: 5^{de} afdeling

Sectie A Nr. 103/m/3

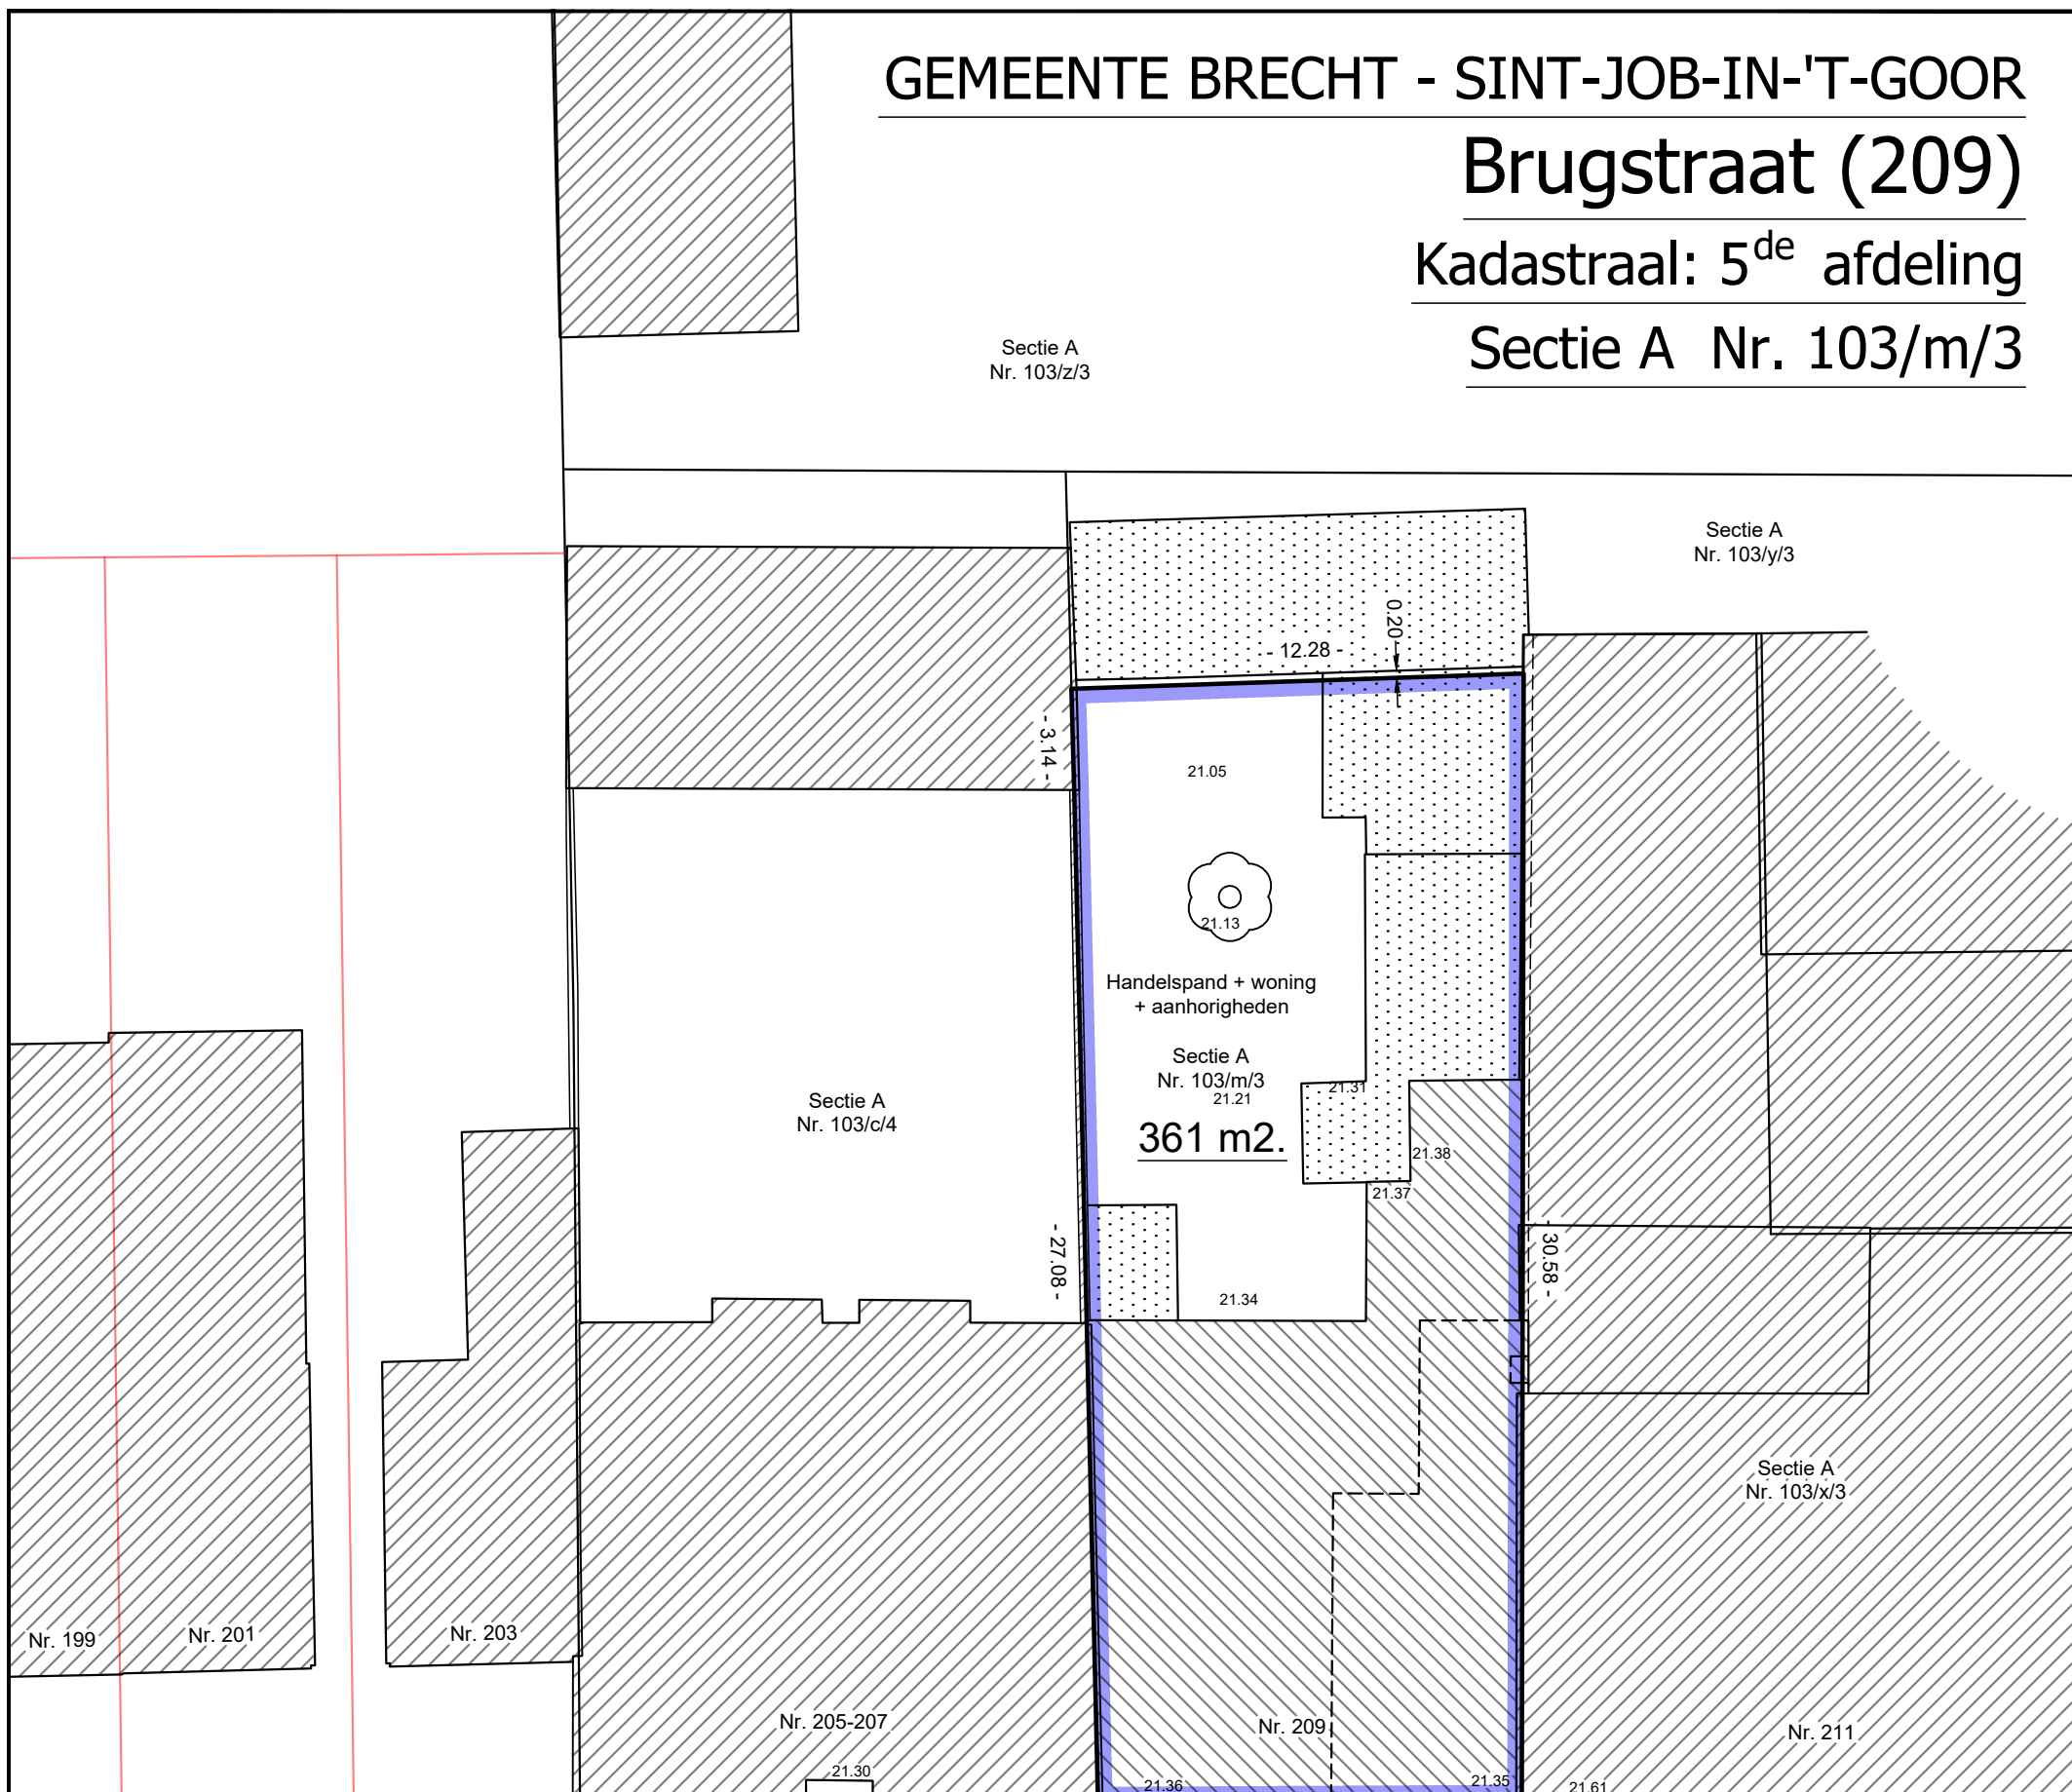

Opgemeten en in plan gebracht door

Stef Neefs
LAN 131557

Landmeter - Expert, beëdigd voor de
Rechtbank van Eerste Aanleg te Antwerpen

BESTAANDE TOESTAND



NEEFS & ROOS
LANDMEETBUREAU

Kerkblokstraat 11
B-2990 Wuustwezel - Loenhout
info@neefsroos.be
03 434 84 64
BTW BE 0717.841.075

Referentie AAPD : XXXXX / XXXXX	Volgnr. plan : 01
Coördinatensysteem : Lokaal	Hoogtesysteem : TAW
Dossiernummer : O.45723.BD	Schaal : 1/200
Datum : 24/11/2023	Planformaat : A3
Getekend door : SN	Planversie : Versie 1