

GEMEENTE BRECHT - SINT-JOB-IN-'T-GOOR


Brugstraat (209)

Kadastraal: 5^{de} afdeling

Sectie A Nr. 103/m/3

LEGENDE

 zone voor hoofdgebouwen

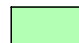
 bouwrijpe tuinzones

NOTA

Het artikel 1 : zone voor centrumfuncties én overdruk 'verplicht handel en horeca' van RUP "Herziening afbakening dorpsassen Sint-Job" en de bijhorende stedenbouwkundige voorschriften zijn integraal van toepassing in het kader van deze aanvraag.

Parkeerverordening is eveneens van toepassing :

- <50 m² 0,5 parkeerplaats / wooneenheid
- 50<150m² 1,5 parkeerplaats / wooneenheid
- > 150 m² 2 parkeerplaatsen / wooneenheid

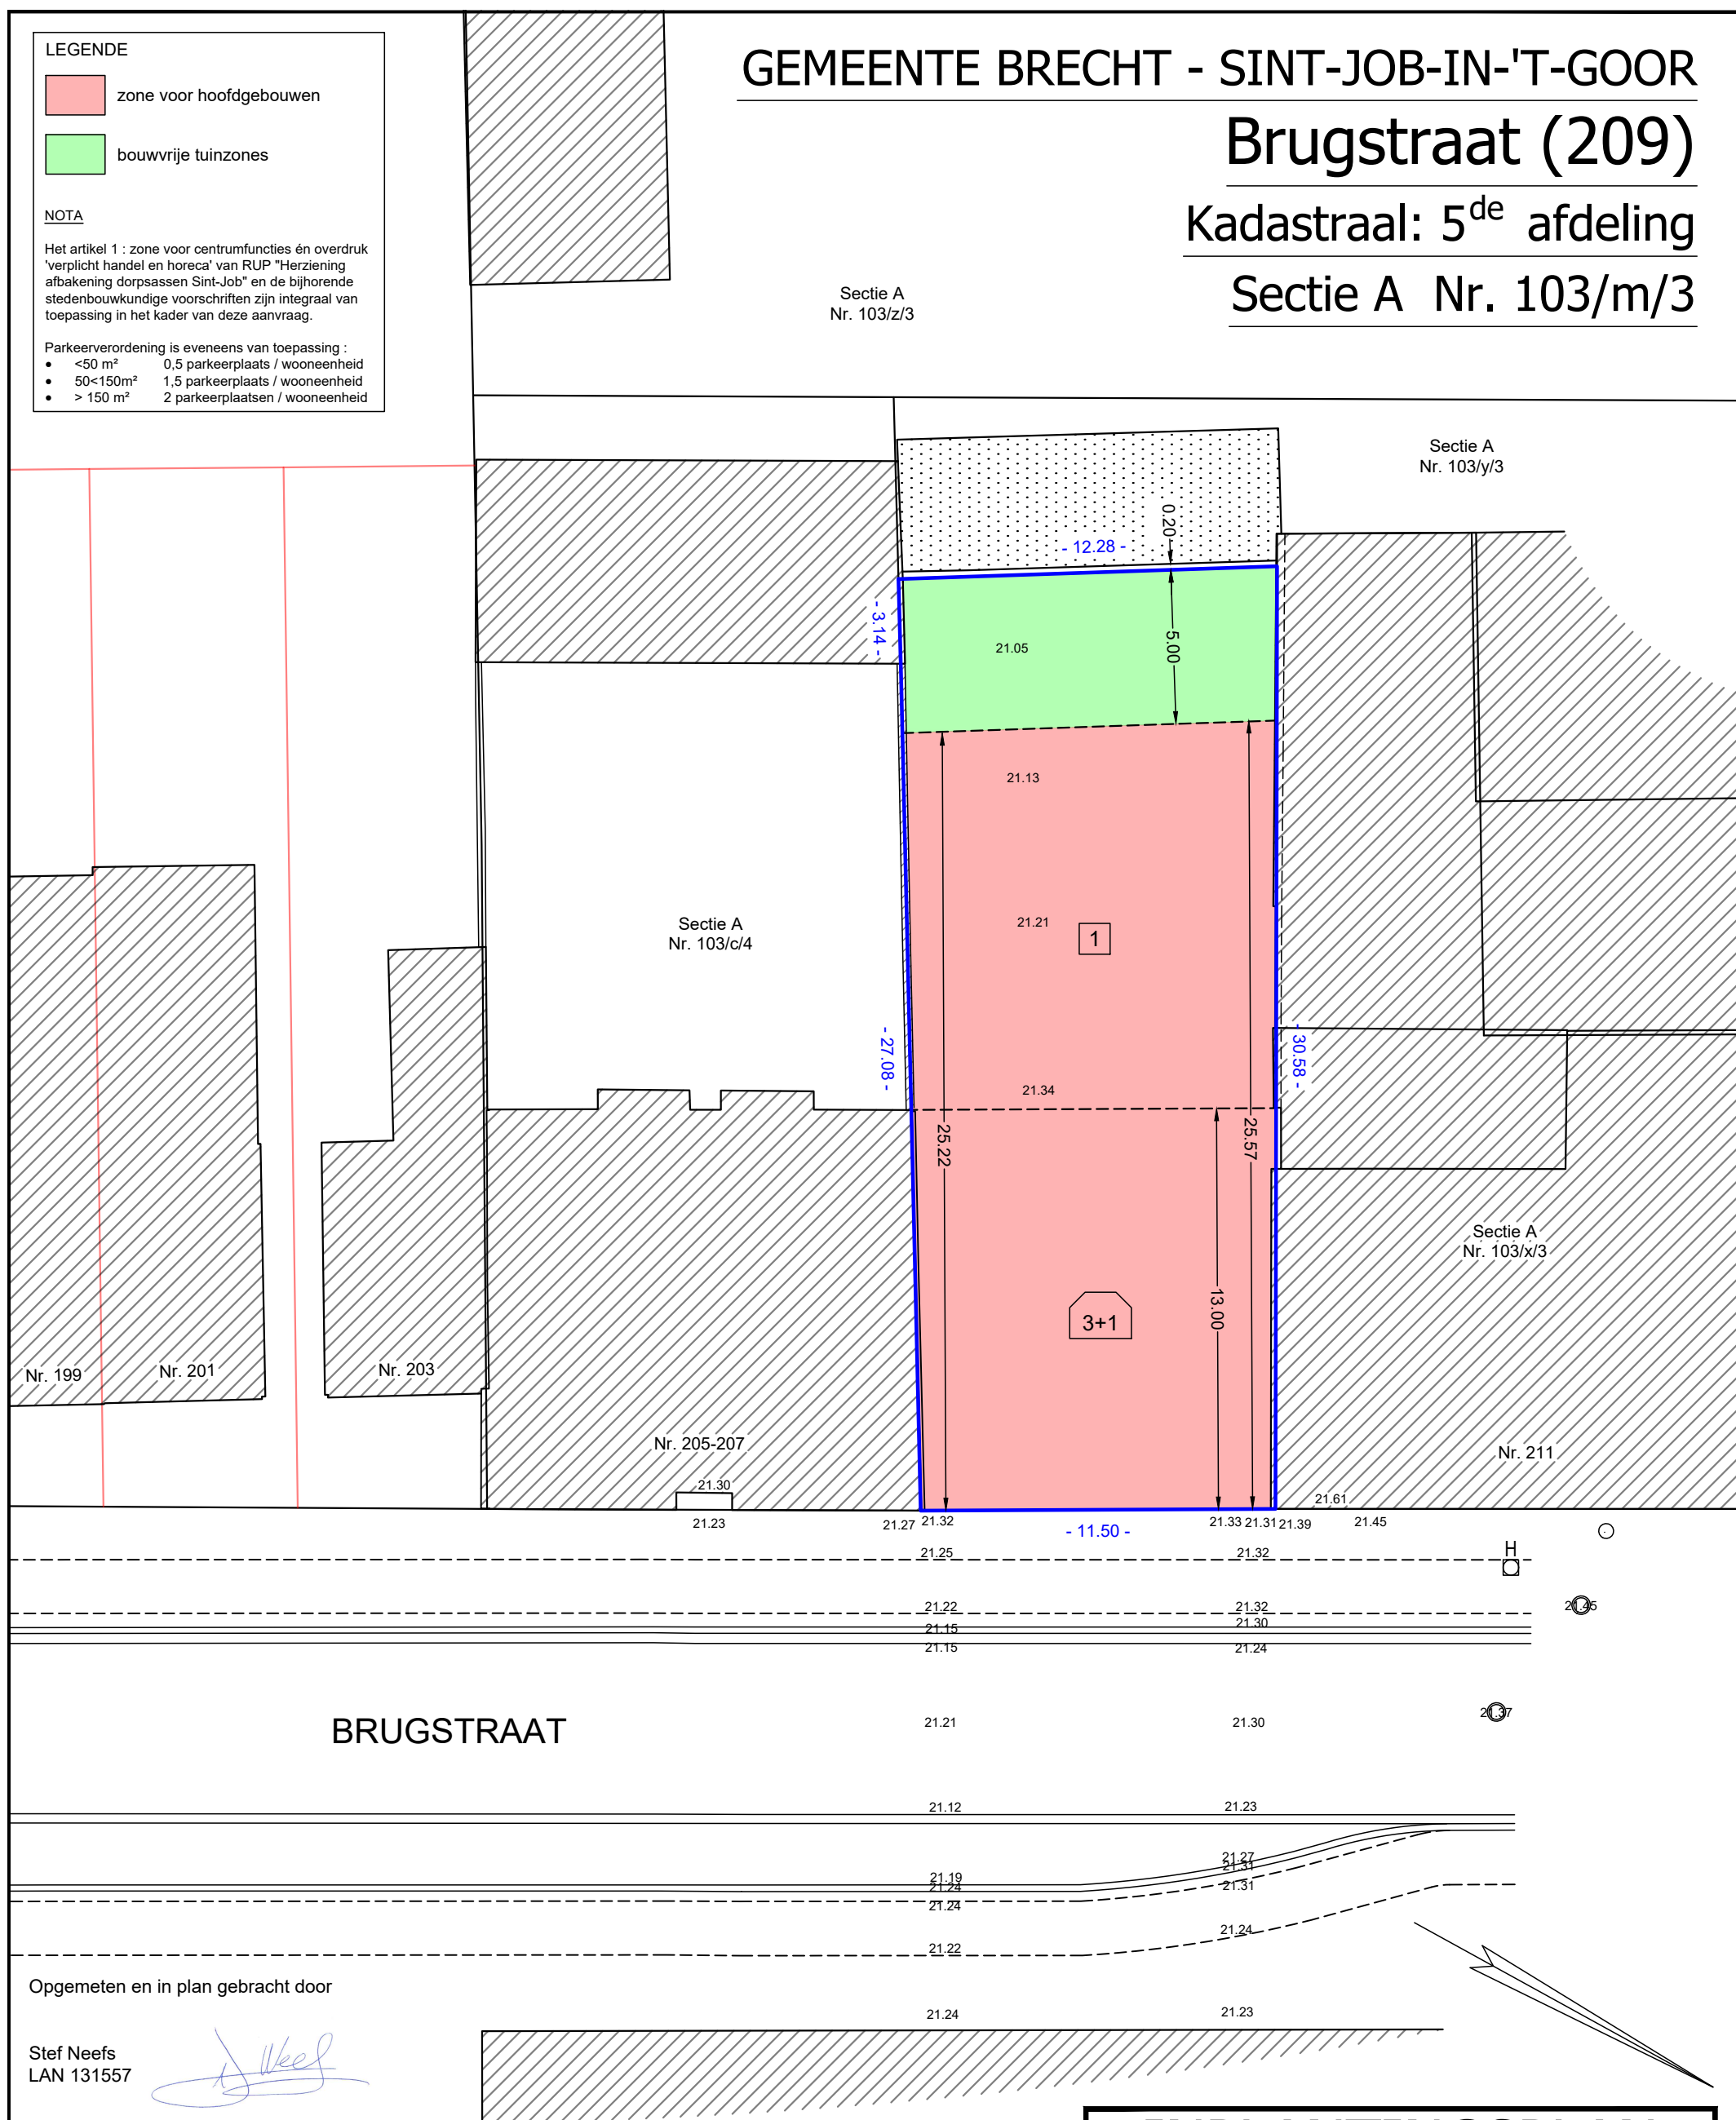

Opgemeten en in plan gebracht door

Stef Neefs
LAN 131557

Landmeter - Expert, beëdigd voor de
Rechtbank van Eerste Aanleg te Antwerpen

INPLANTINGSPLAN



NEEFS & ROOS
LANDMEETBUREAU

Kerkblokstraat 11
B-2990 Wuustwezel - Loenhout
info@neefsroos.be
03 434 84 64
BTW BE 0717.841.075

Referentie AAPD : XXXXX / XXXXX	Volgnr. plan : 01
Coördinatensysteem : Lokaal	Hoogtesysteem : TAW
Dossinummer : 0.45723.BD	Schaal : 1/200
Datum : 24/11/2023	Planformaat : A3
Getekend door : SN	Planversie : Versie 1