



GELIJKVLOERS

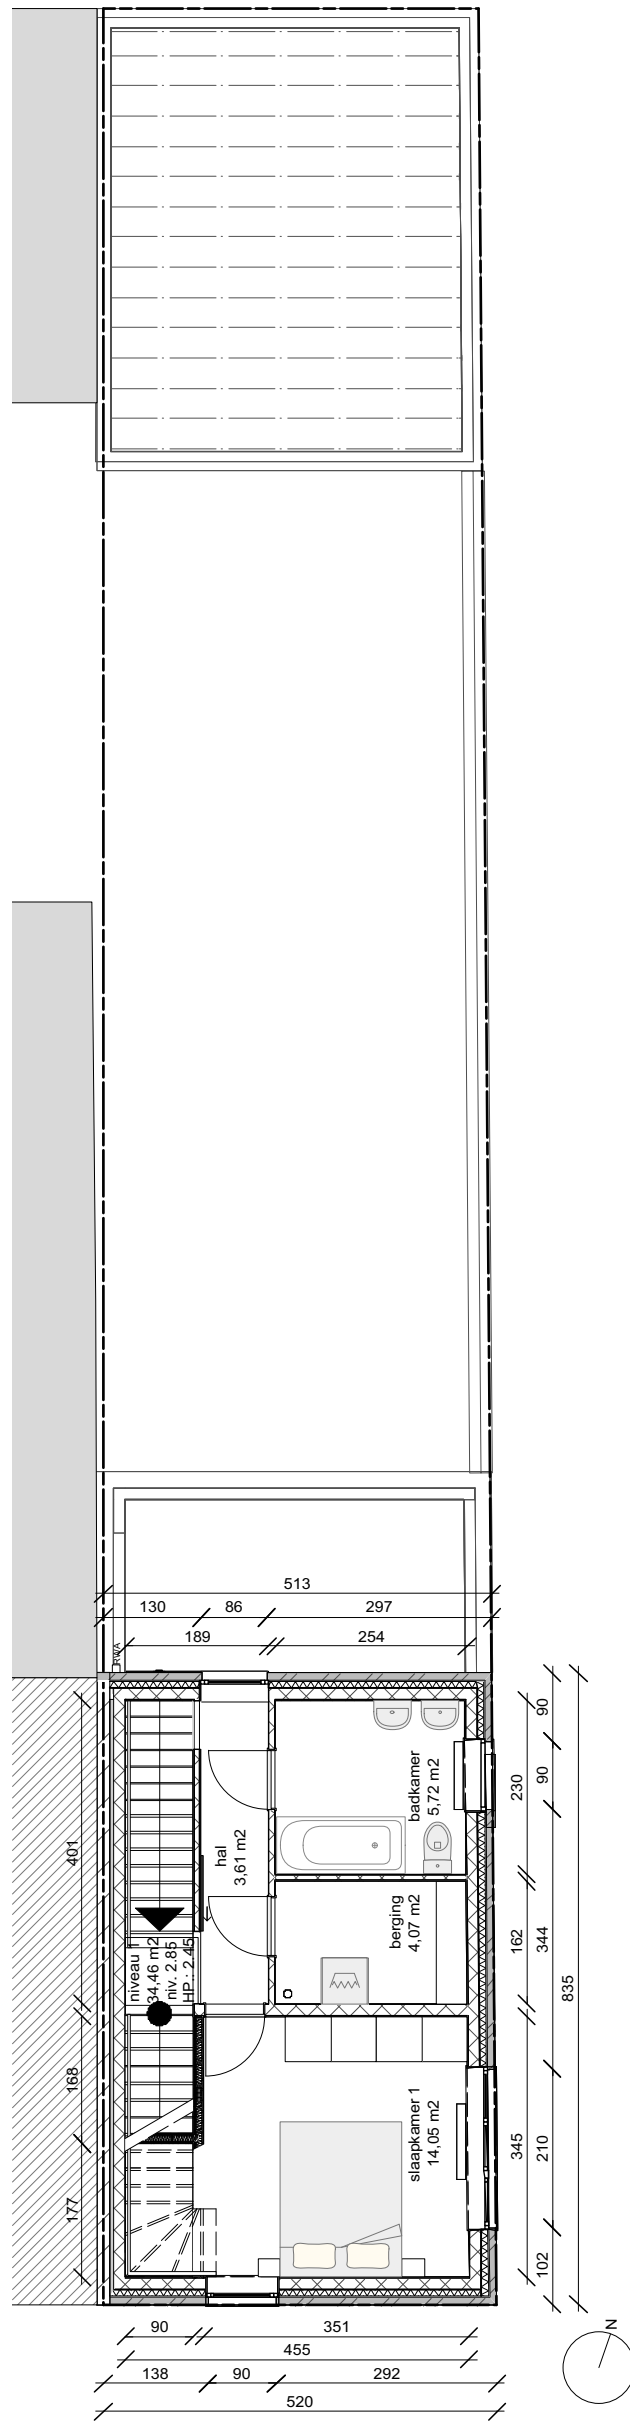

VERDIEPING

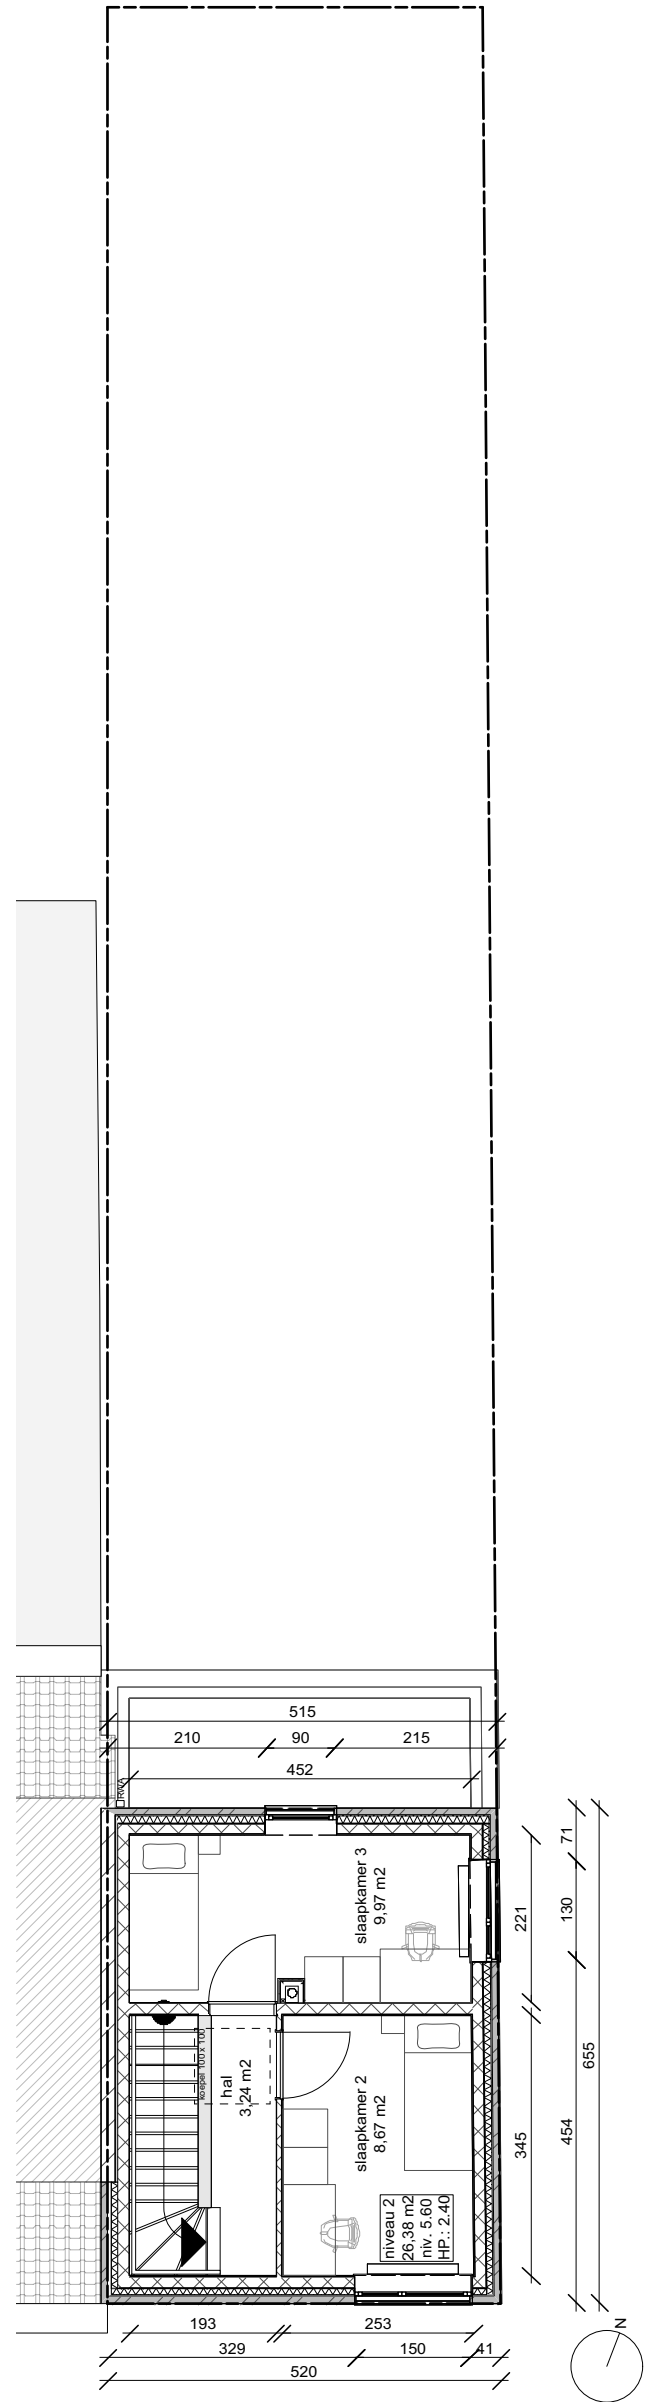

ZOLDER

woning type 3/4



Kunstenaarstraat 99
 B-9040 Sint-Amandsberg
 09 225 00 28
 www.kunst99.be
 mail@kunst99.be

De Gentse Haard cvba

Haardstedestraat 71, 9000 Gent

Schaal : 1/100

15_138A Haard

1 / 1