

PV VAN OPMETTING GERAARDSBERGEN - Keringstraat

De ondergetekende **VAN DER PUTTEN Marc**,
LANDMEETER-EXPERT, geo 04 0606
beëdigd bij de Rechtbank van Eerste Aanleg
te Oudenaarde

verklaart : **in het jaar tweeduizend vierentwintig**
de 29ste januari

te zijn overgegaan tot opmeten en afpalen
van het hieronder beschreven onroerend goed
perceel gelegen te: **GERAARDSBERGEN**,
Keringstraat 4

kadastraal gekend: 12° Afdeling - Sectie B
nummers 1100E2 en 1100D2
deel uitmakend van goedgekeurde verkaveling: **OMV_2023091762**

LOT 1, deel van kadastrale nrs. 1100E2 en 1100D2
met een oppervlakte van 539,05 m²

LOT 2, deel van kadastraal nr. 1100E2
met een oppervlakte van 636,87 m²

LOT 3, deel van kadastraal nr. 1100E2
met een oppervlakte van 8,57 m²

LOT 4, deel van kadastrale nrs. 1100E2 en 1100D2
met een oppervlakte van 30,80 m²

LOT 5, deel van kadastraal nr. 1100D2
met een oppervlakte van 1170,24 m²

LOT 6, deel van kadastrale nrs. 1100E2 en 1100D2
met een oppervlakte van 201,63 m²


Lijst der meetgegevens
coördinaten in Lambert 72

nr	x	y	Hoedanigheid
1	121106.50	164564.79	Nieuwe grenspaal
2	121104.45	164576.13	Nieuwe grenspaal
3	121102.53	164586.74	Nieuwe grenspaal
4	121098.69	164607.21	Niet gematerialiseerd grenspunt
5	121075.97	164596.48	Niet gematerialiseerd grenspunt
6	121075.97	164595.58	Niet gematerialiseerd grenspunt
7	121044.63	164581.06	Niet gematerialiseerd grenspunt
8	121052.22	164562.07	Nieuwe grenspaal
9	121055.86	164563.85	Niet gematerialiseerd grenspunt
10	121057.78	164553.24	Niet gematerialiseerd grenspunt
11	121056.08	164532.41	Nieuwe grenspaal
12	121059.46	164543.97	Niet gematerialiseerd grenspunt
13	121061.10	164539.88	Nieuwe grenspaal
14	121057.32	164537.81	Niet gematerialiseerd grenspunt
15	121040.28	164579.04	Hoek gebouw

Hoekpunten en grenslijnen niet gematerialiseerd,
tenzij anders vermeld.

LEGENDE	
	Wegenis
	Gebouw
	Muur
	Oversteek
	Grens woongebied
	Overgang verharding
	Afsluiting
	Muur/gevel
	Kadastergrens
	Perceelsgrens

Naar waarheid gemeten en opgemaakt door de
ondergetekende **VAN DER PUTTEN Marc**,
Bouwing 34
7864 DEUX-ACREN
gsm 0495 591 578
E-mail: marc.vanderputten@geovdp.be
te DEUX-ACREN de : 29 januari 2024

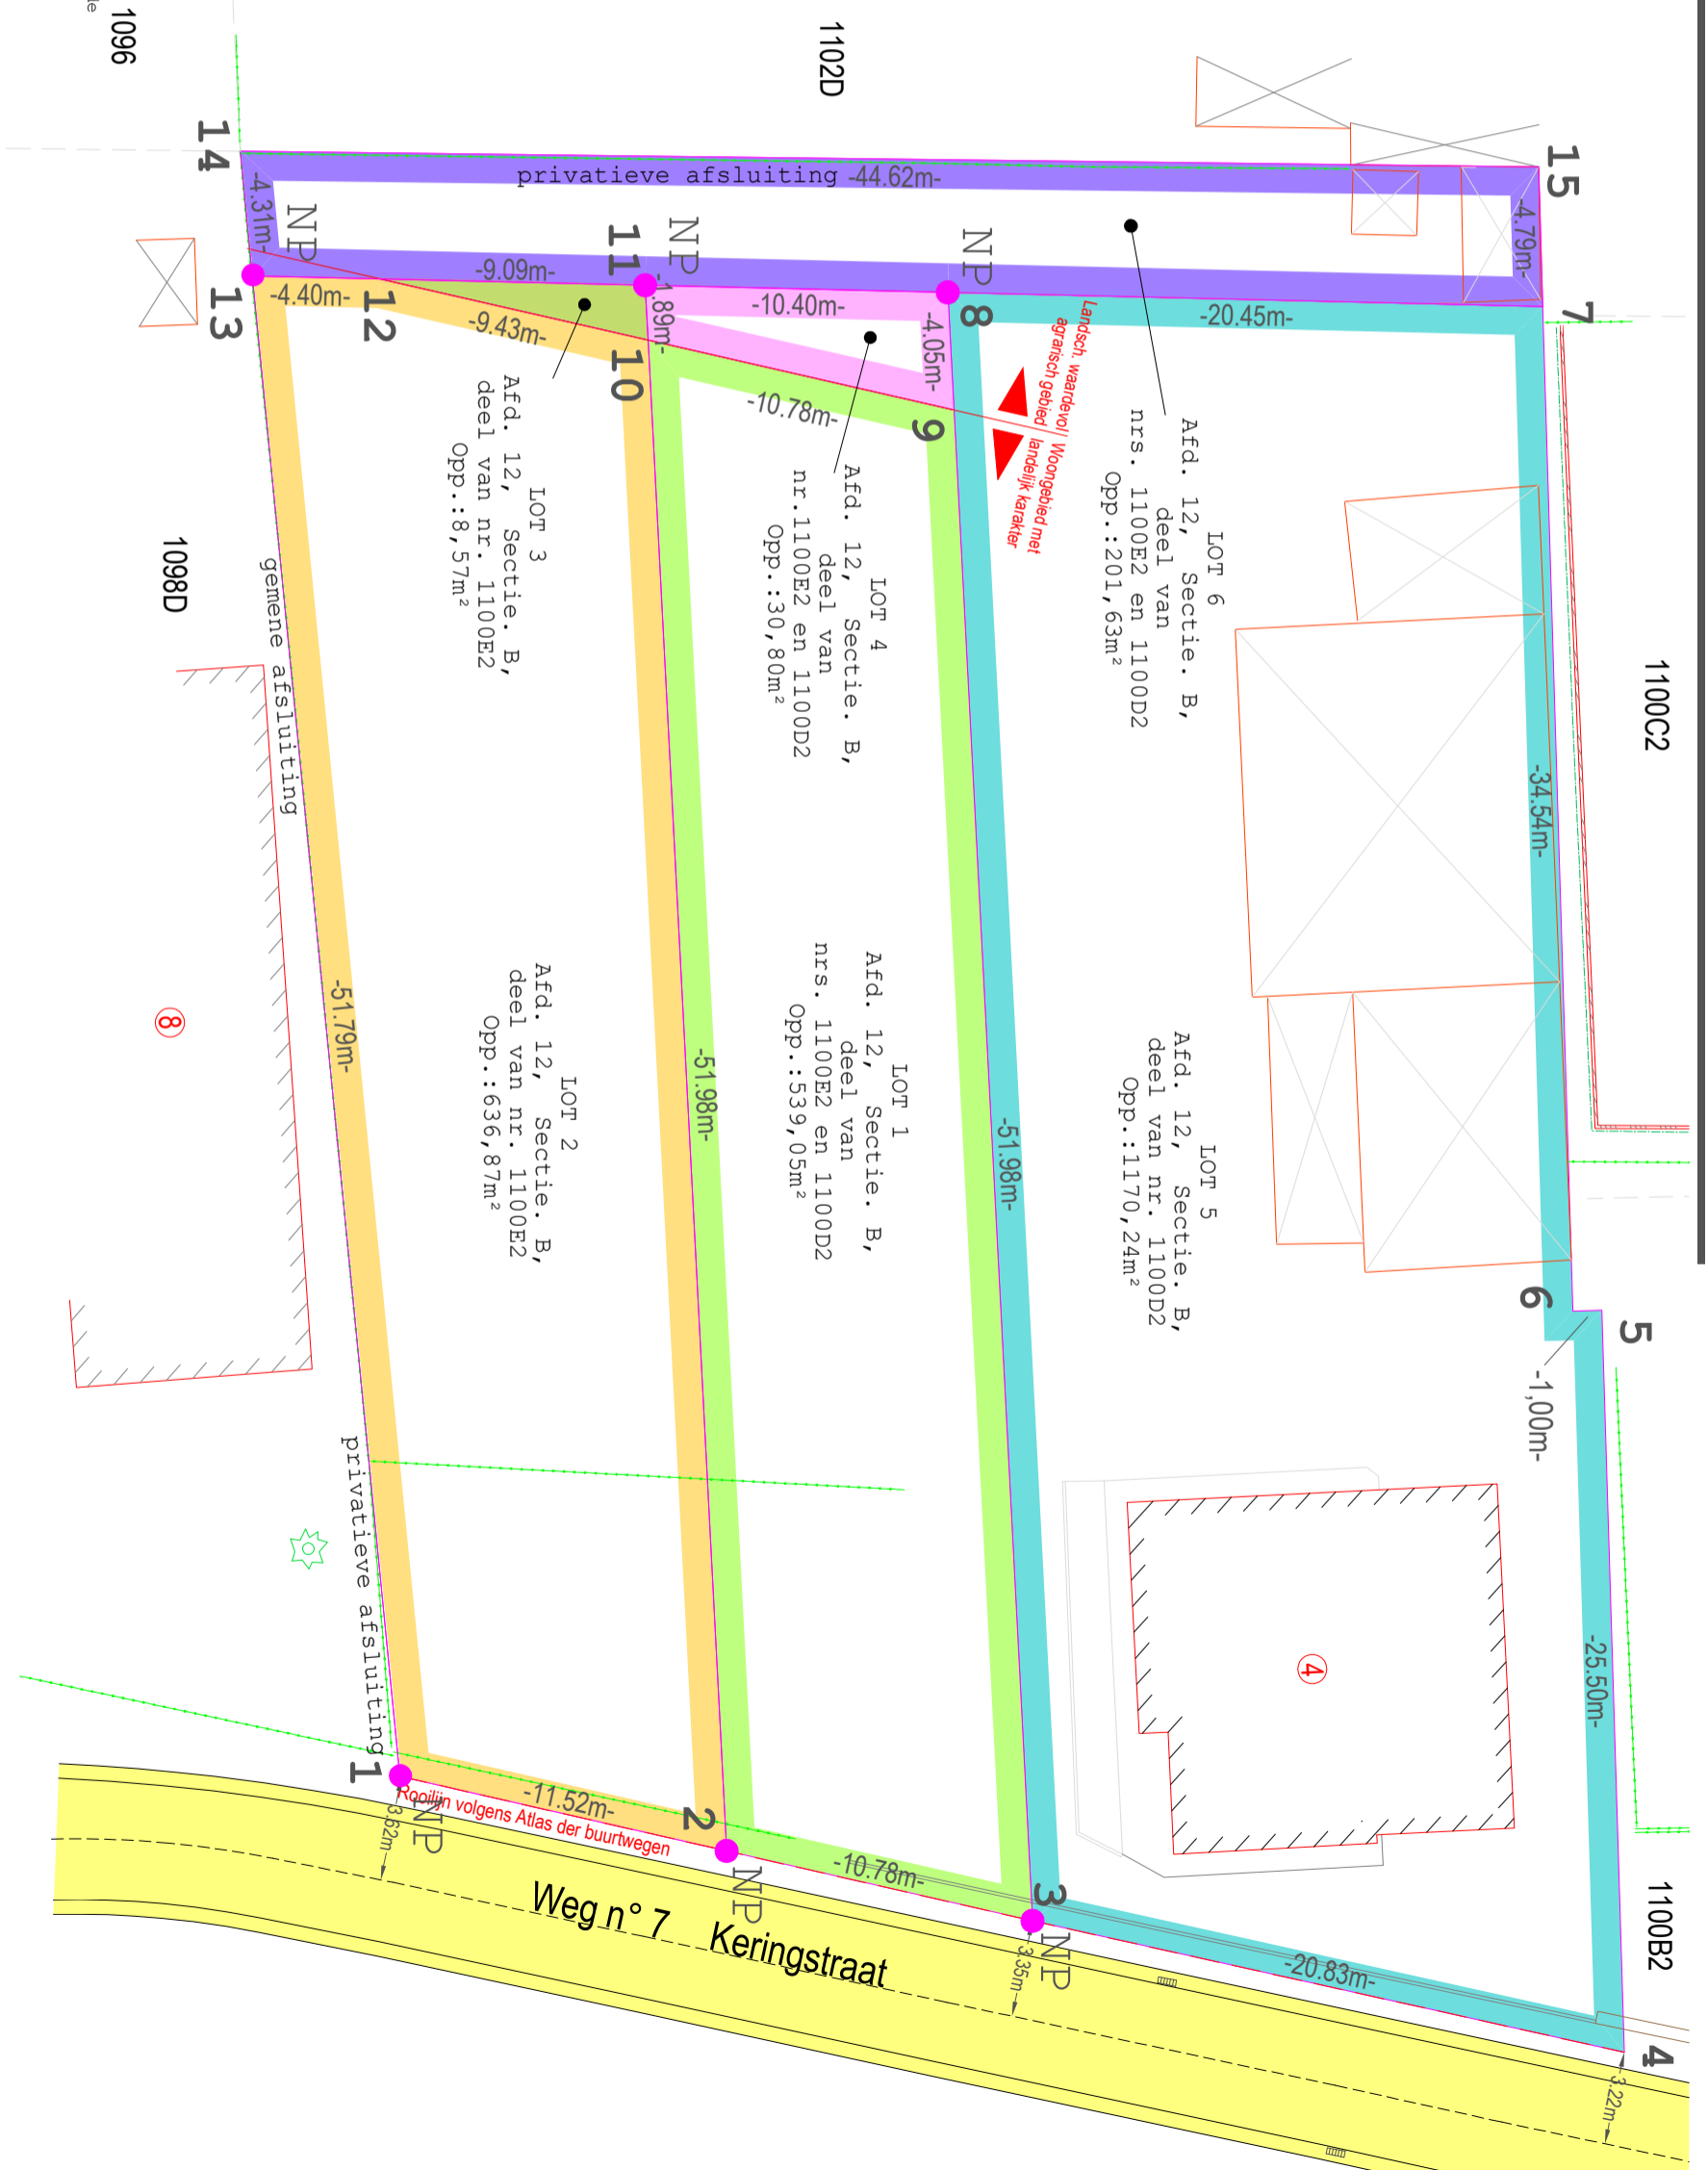

Schaal: 1/250 (A3)