


LENGTEPROFIEL

Hor.sch: 1/1
 Vert.sch: 1/1
 Ref.vlak: 27.00 T.A.W.

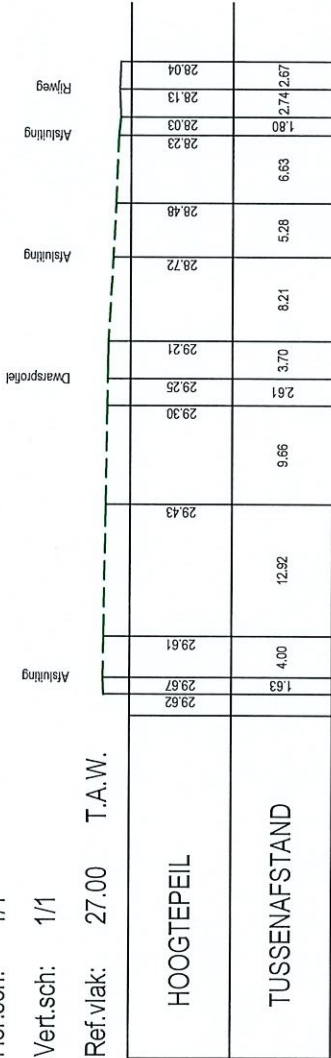


LEGENDE

- Wegenis
- - - Terrein

DWARSPROFIEL

Hor.sch: 1/1
 Vert.sch: 1/1
 Ref.vlak: 27.00 T.A.W.

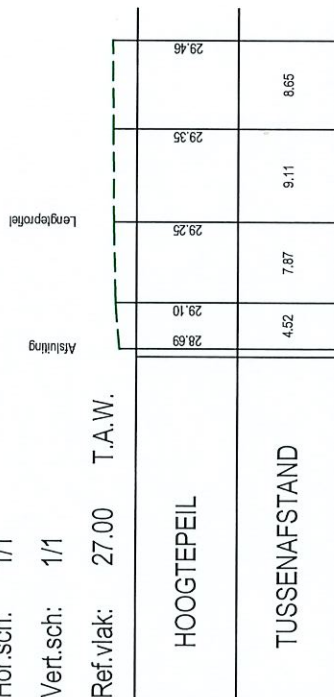

Aanvraag voor het verkavelen van gronden
Terreinprofielen

COOST-VLAANDEREN

9500 Geraardsbergen
 Keringstraat 4-6
 12° Afdeling - Sectie B,
 nummers 1100E2 & 1100D2

provincie
 stad
 gelegen
 kadaster
 aanvragers

Beheider: Marc Van Der Putten
 Schaal: 1/500

de ontwerper:
 Marc VAN DER PUTTEN
 Architect
 Bourdun 34
 7864 DEDX-ACREN
 tel./fax 066/33 33 85
 e-mail marc@vanderputtengeoorb.be

de aanvrager:
 Marc VAN DER PUTTEN
 Architect van:
 ...