

Commune de NAMUR 6 Malonne


- LNM = LIMITE NON MATERIALISEE
- PNM = POINT NON MATERIALISE
- ABP = ANCIENNE BORNE PIERRE
- ABB = ANCIENNE BORNE BETON
- ABF = ANCIENNE BORNE FENO
- NBF = NOUVELLE BORNE FENO
- PQT = PIQUET
- LIM = LIMITE
- CL = CLOTURE
- AM = AXE MUR
- M = MUR

Réf. Adm. MESURES
et EVALUATIONS :
92082 -

Echelle : 1/400

"A.F. PAYE" s.p.r.l.
Bureau de Géomètre
15, rue sur les Roches
5004 - BOUGE
Tél.: 081/21.18.67 - GSM : 0476/35.64.10
Mail : contact@paye-geometre.be

Levé et dressé à Malonne, le 17-05-2026
par la sprl "A.F. PAYE" - R.C. Namur n°80142
Pour la SPRL : Paye, A., géomètre-expert,
assermenté par le Tribunal de Première Instance
de Namur. N° d'identification : geo040624
PLAN n° 1240411

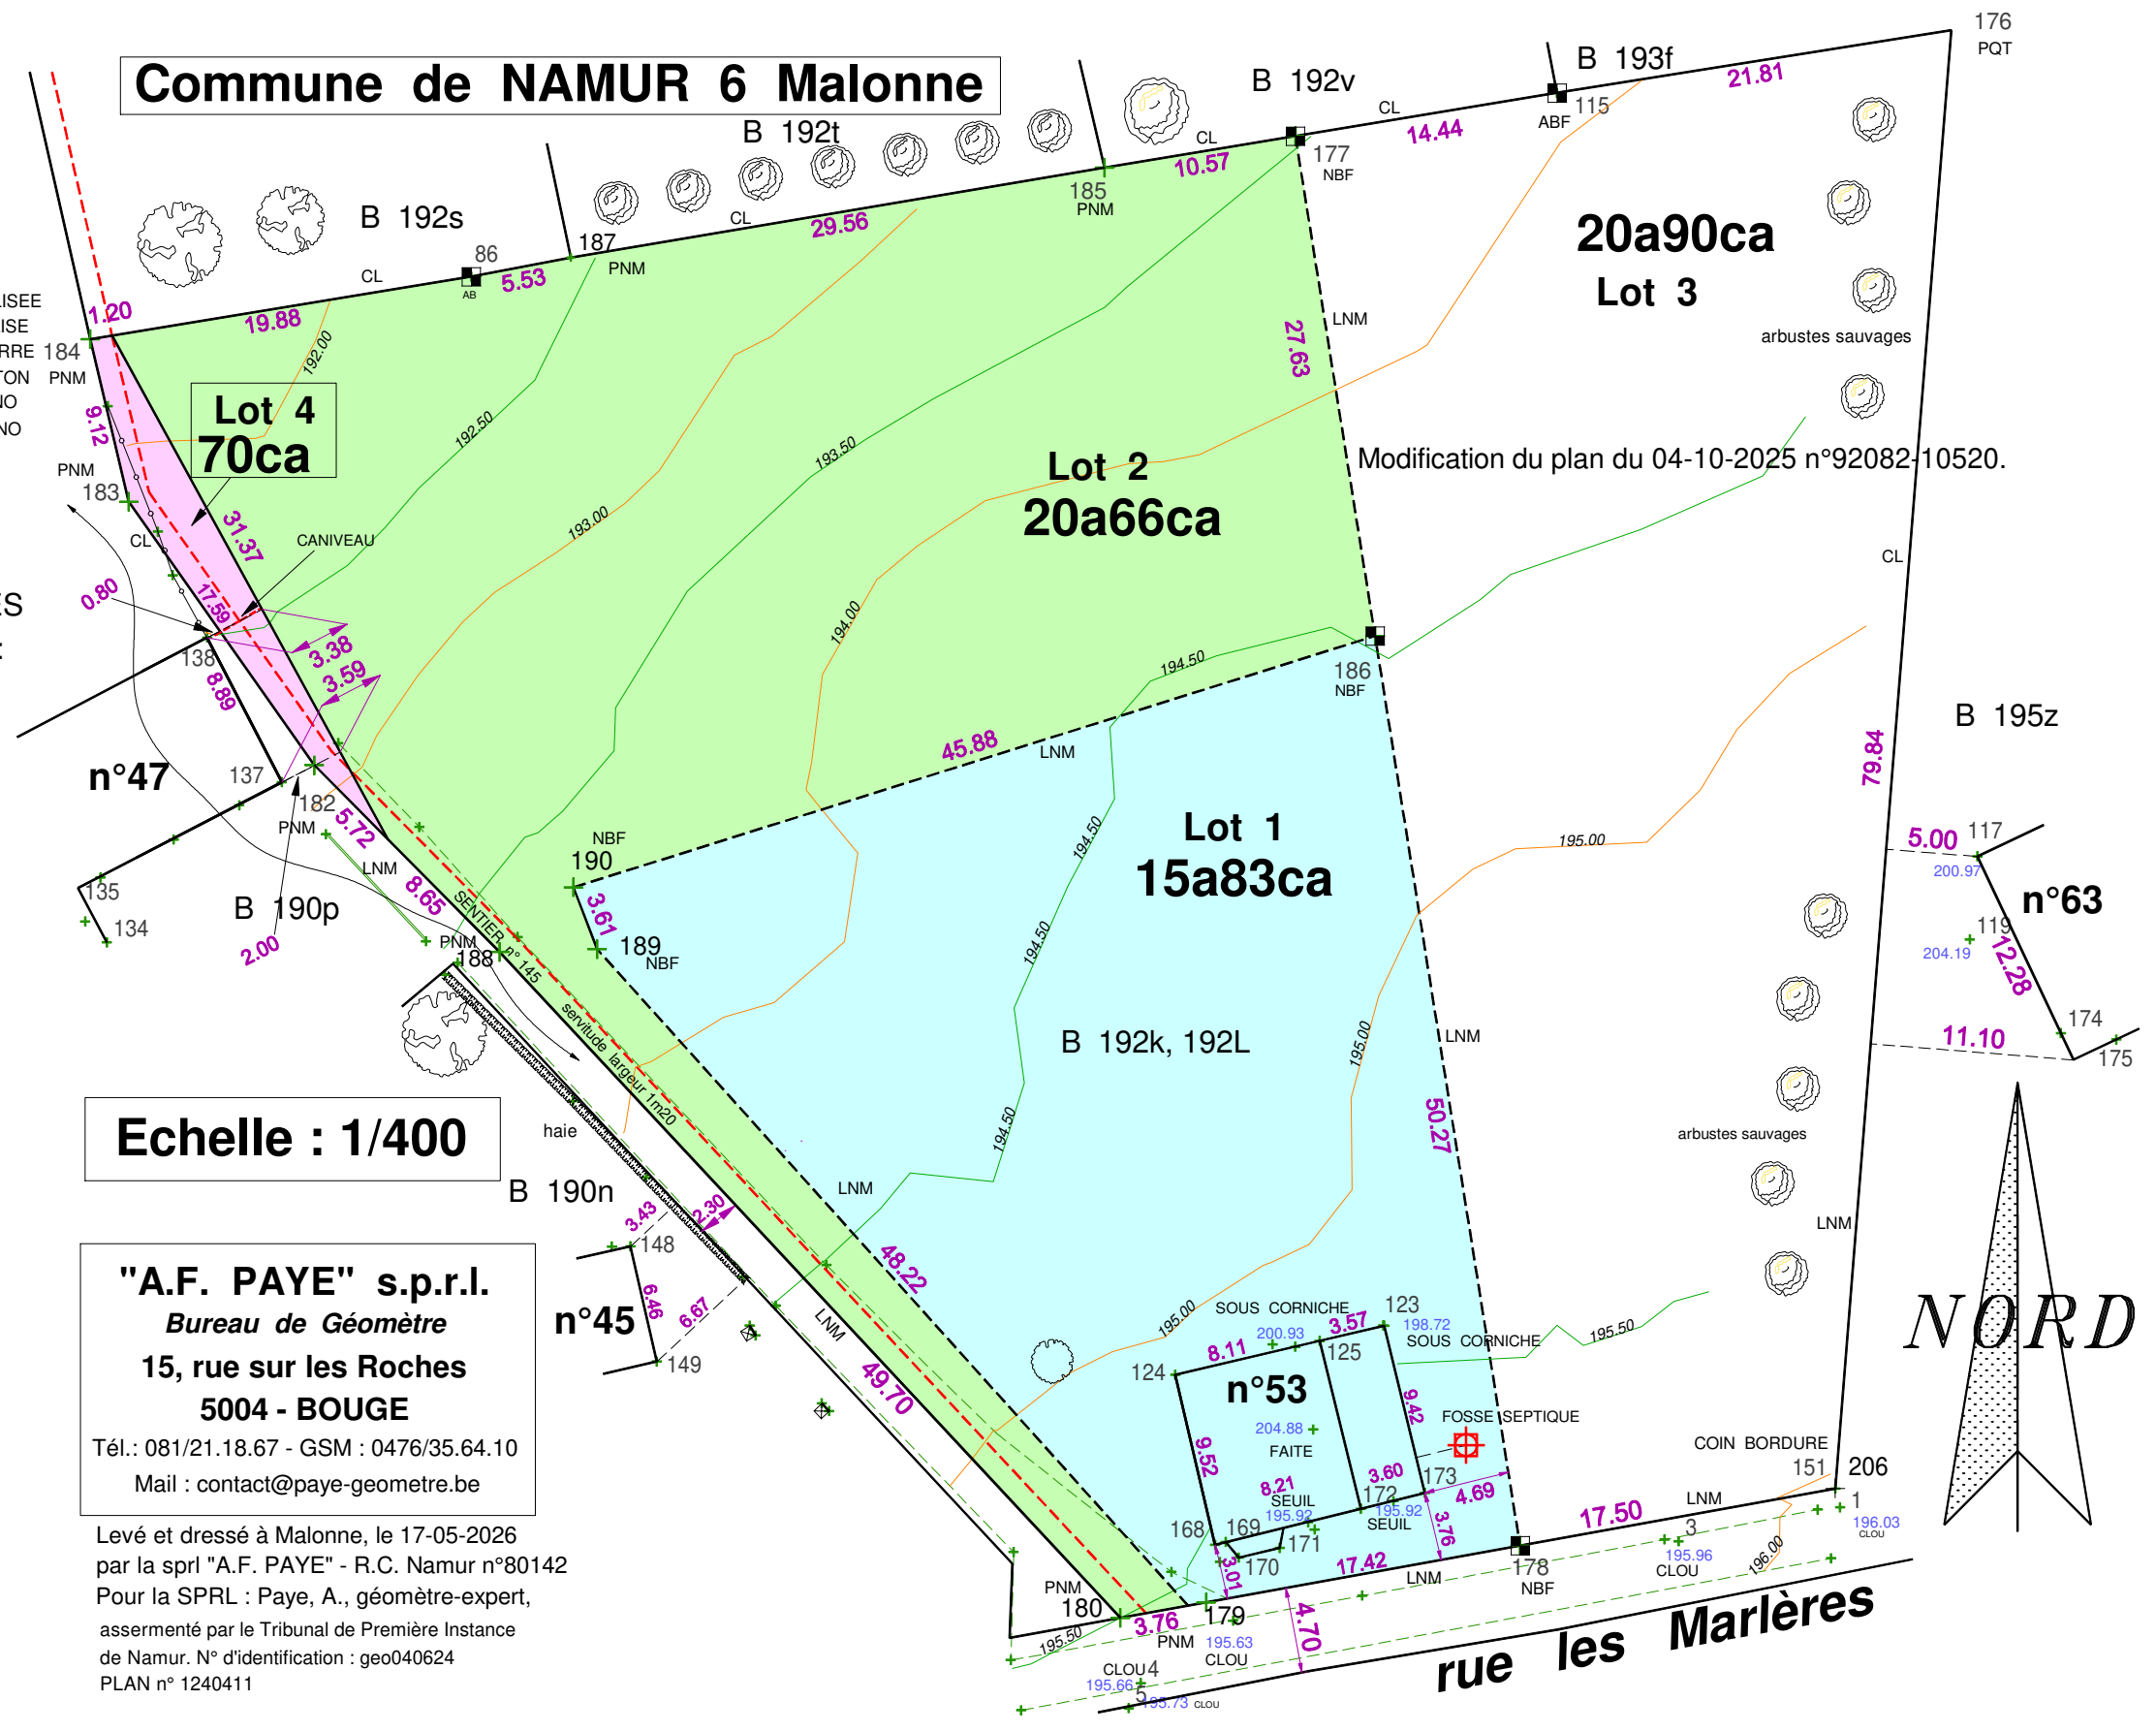

Modification du plan du 04-10-2025 n°92082-10520.

NORD