

PROVINCE DE LUXEMBOURG


VILLE D'ARLON

5ème. div. Guirsch

Plan de délimitation des 3 lots du lotissement du terrain cadastré section A, N°. 631D appartenant à KIEFFER Marie, rue Sonnetty, 28 à 6700 ARLON.

Plan de division en trois lots de la parcelle cadastrée section A, N° 631 ?. située à l'arrière du lotissement.

PLAN DE SITUATION

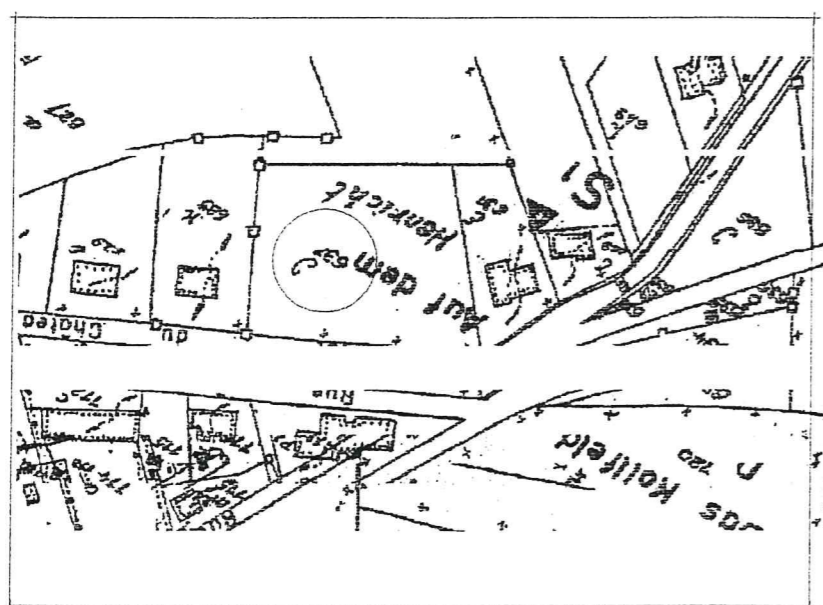


Handwritten signatures in blue ink:
 Schmit Kammer Alphonse
 Kieffer Marie
 Simon de Ville Charles
 Goyet Charles

LEVE DE TERRAIN

"AUF DEM HENRICH"

| | | |
|-----|--------|--------|
| 172 | 39.93 | 9.12 |
| 15 | 13.04 | 66.57 |
| 17 | -5.70 | 58.06 |
| 31 | -34.34 | 45.33 |
| 36 | 23.77 | 43.80 |
| 37 | -24.92 | 22.16 |
| 38 | 34.43 | 21.18 |
| 39 | -15.51 | -1.02 |
| 33 | -3.12 | -21.97 |

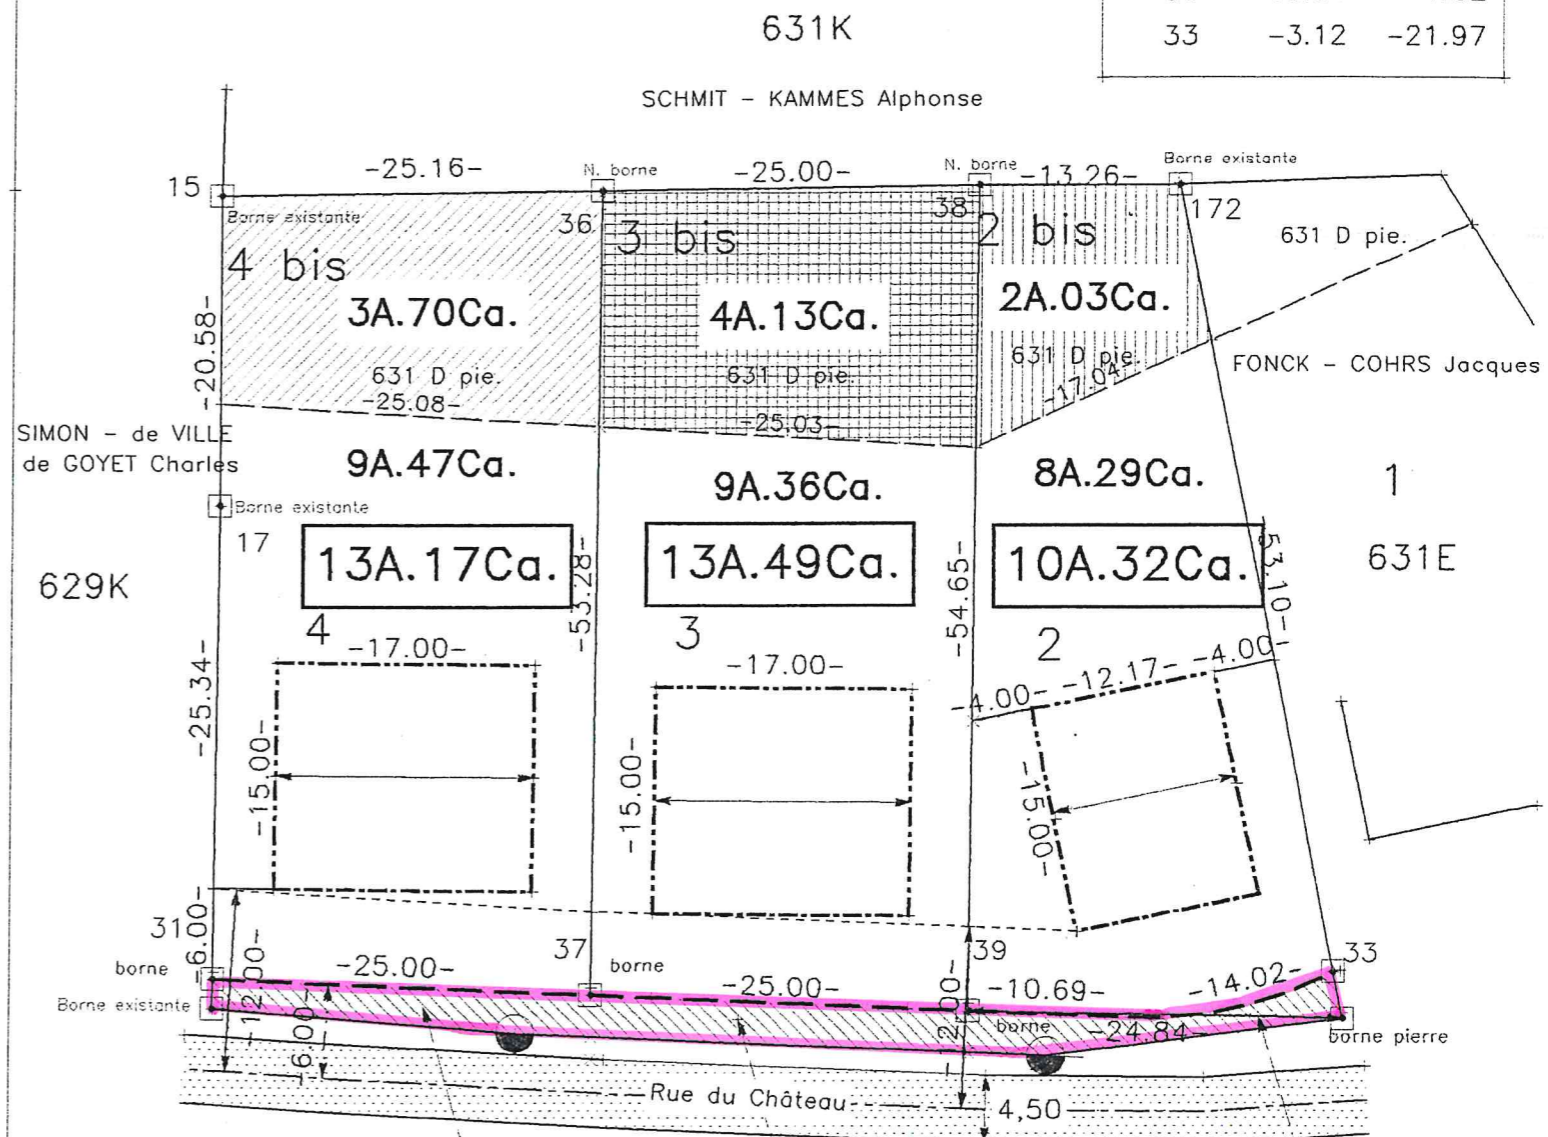

SIMON - de VILLE
de GOYET Charles

629K

SCHMIT - KAMMES Alphonse

FONCK - COHRS Jacques

1

631E

0A.59Ca.

0A.69Ca.

0A.54Ca.

ECHELLE 1/500

SECTION A

Zone à céder gratuitement
à la Commune = 1A.82Ca.



Levé et dressé par Gérard KEMP

Géomètre-Expert Juré

Meix-le-Tige, le 22 février 2000