


# CABINE

rte de Habay

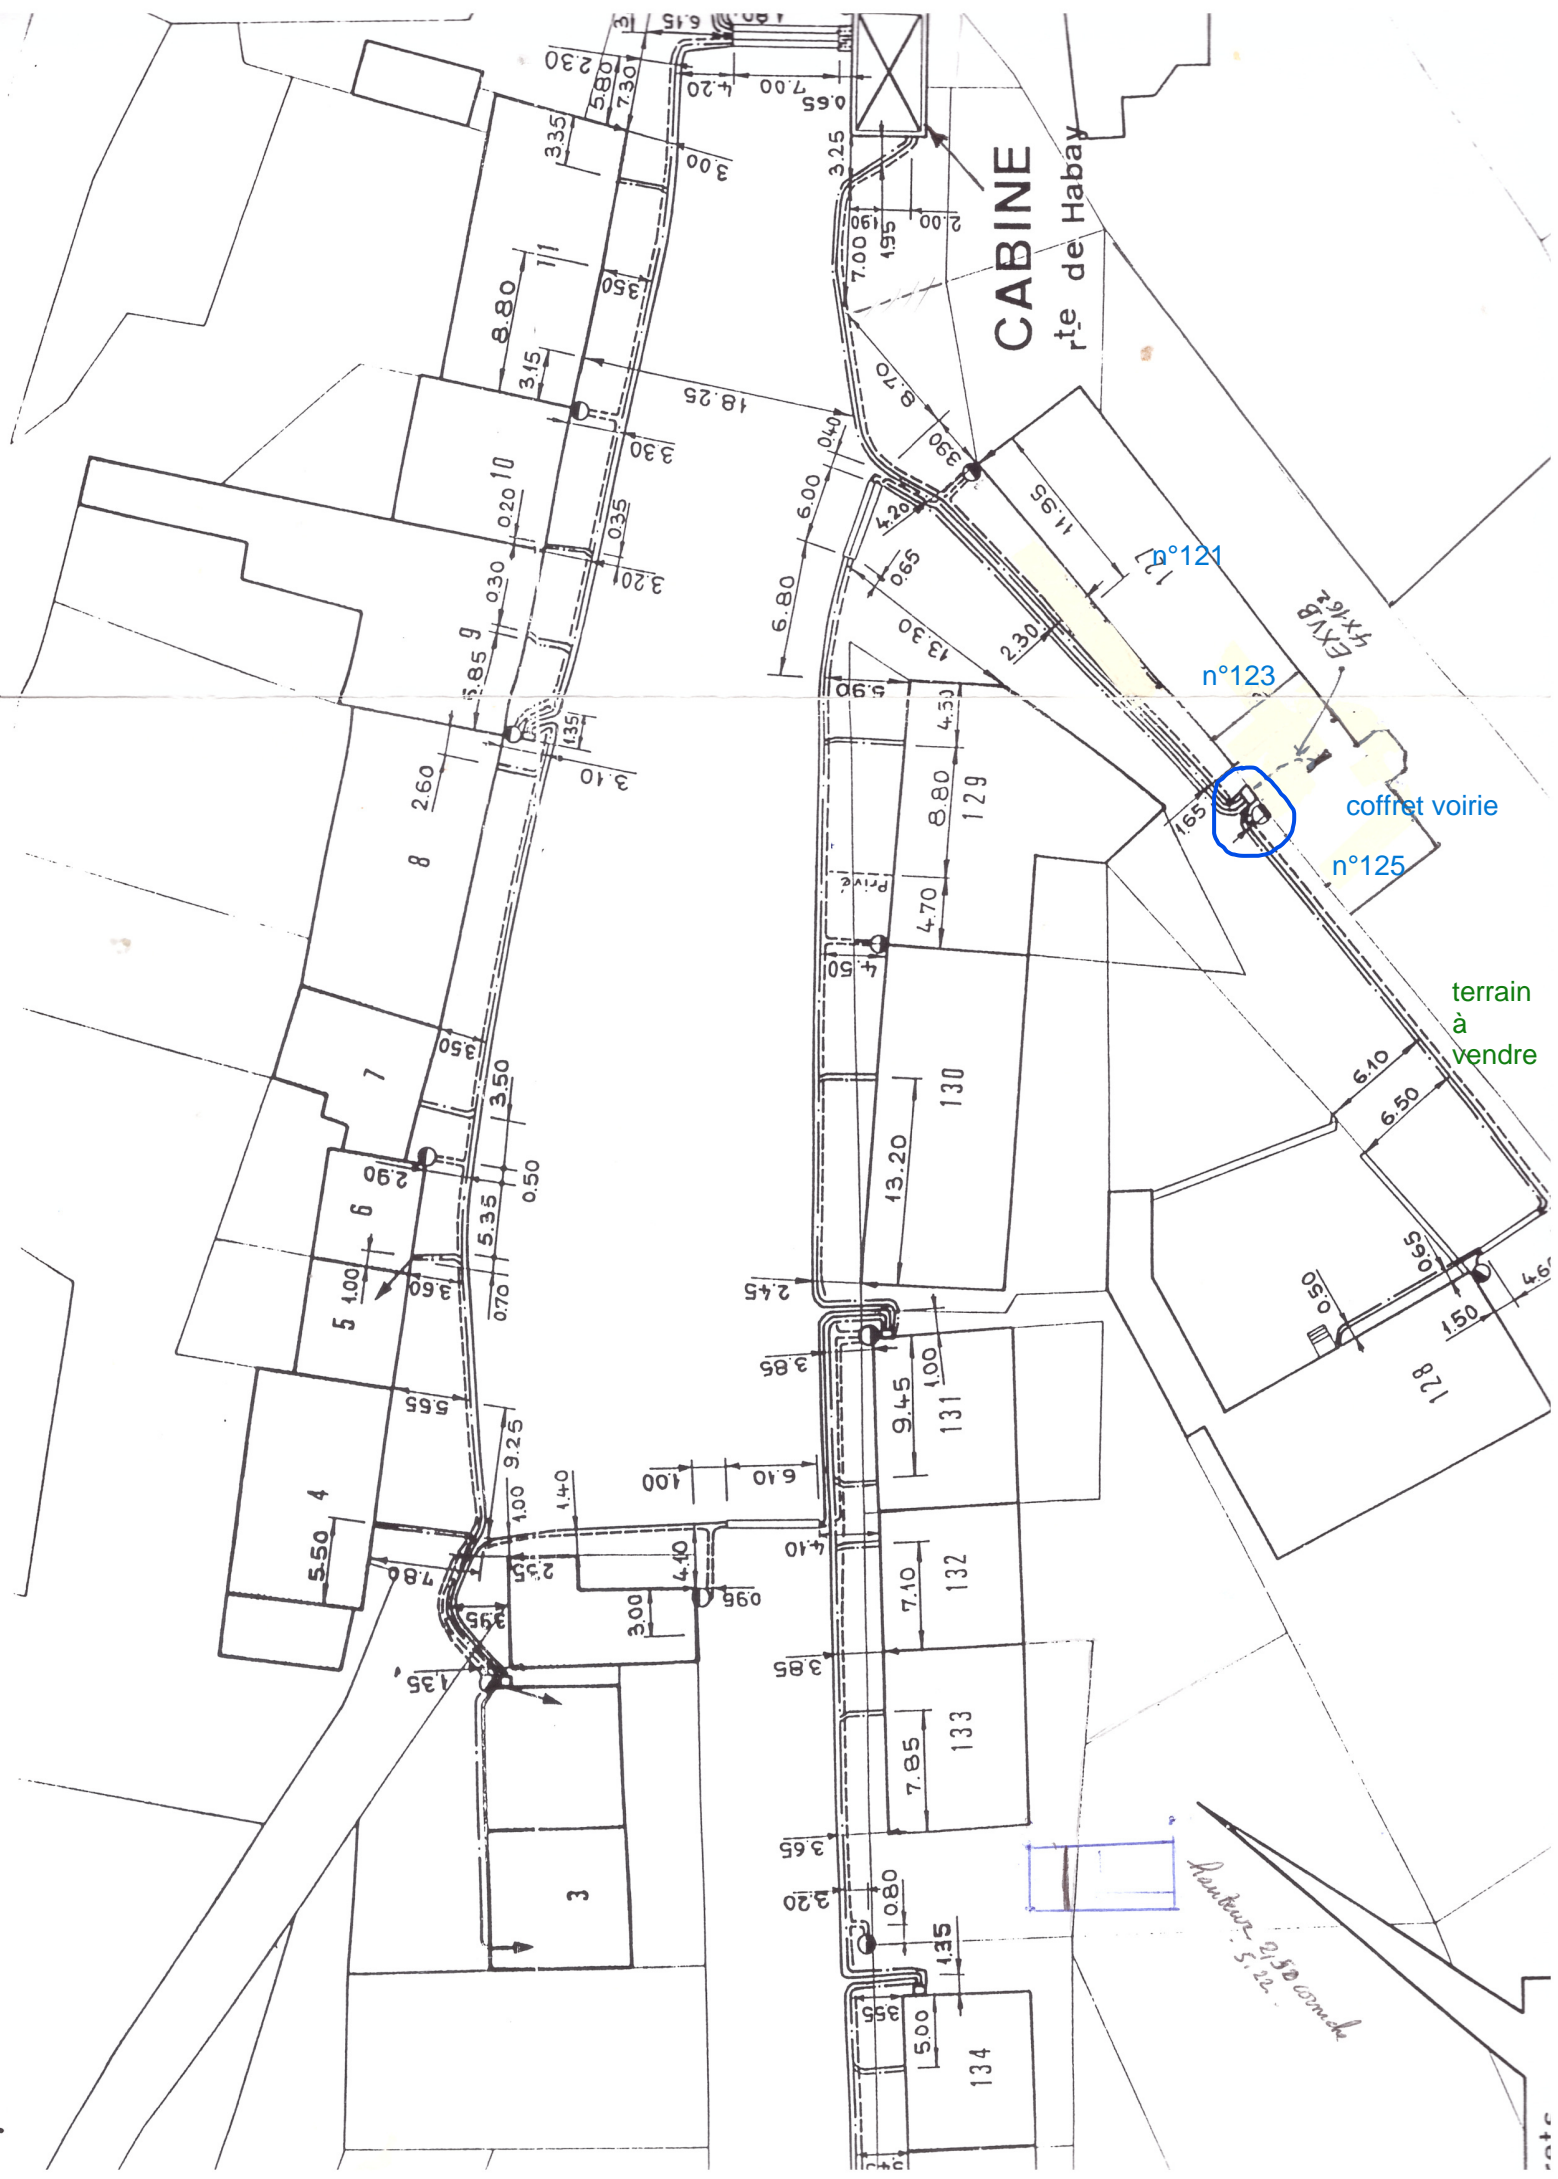

n°123

coffret voirie

n°125

terrain à vendre

Arrière 21,50 comble  
5.22