


**Remarques :**

- Ce plan crée la nouvelle limite 2-5.
- Ce plan **ne constitue pas** un plan de délimitation - bornage pour les autres limites. Il ne pourra dès lors pas servir de preuve pour définir les limites de propriété autre que celles créées par l'acte de division. Toute autre utilisation ne pourra engager la responsabilité du Bureau TMEX.
- Les autres limites renseignées au plan résultent des documents référencés ci-après, d'un mesurage selon l'occupation des lieux (état clôtures, murs existants,...) ou de la digitalisation du plan parcellaire cadastral; les requérants nous ayant dispensés d'entreprendre de plus amples recherches et de consulter tous les tenants et gestionnaire de voirie. Seul un procès-verbal de bornage accompagné d'un plan signé par son auteur et contresigné par tous les propriétaires fixera de manière formelle ces limites de propriété.

**Réf. :**

- Plan du lotissement n°81001-LTS-0318-00 autorisé en date du 14-06-1985

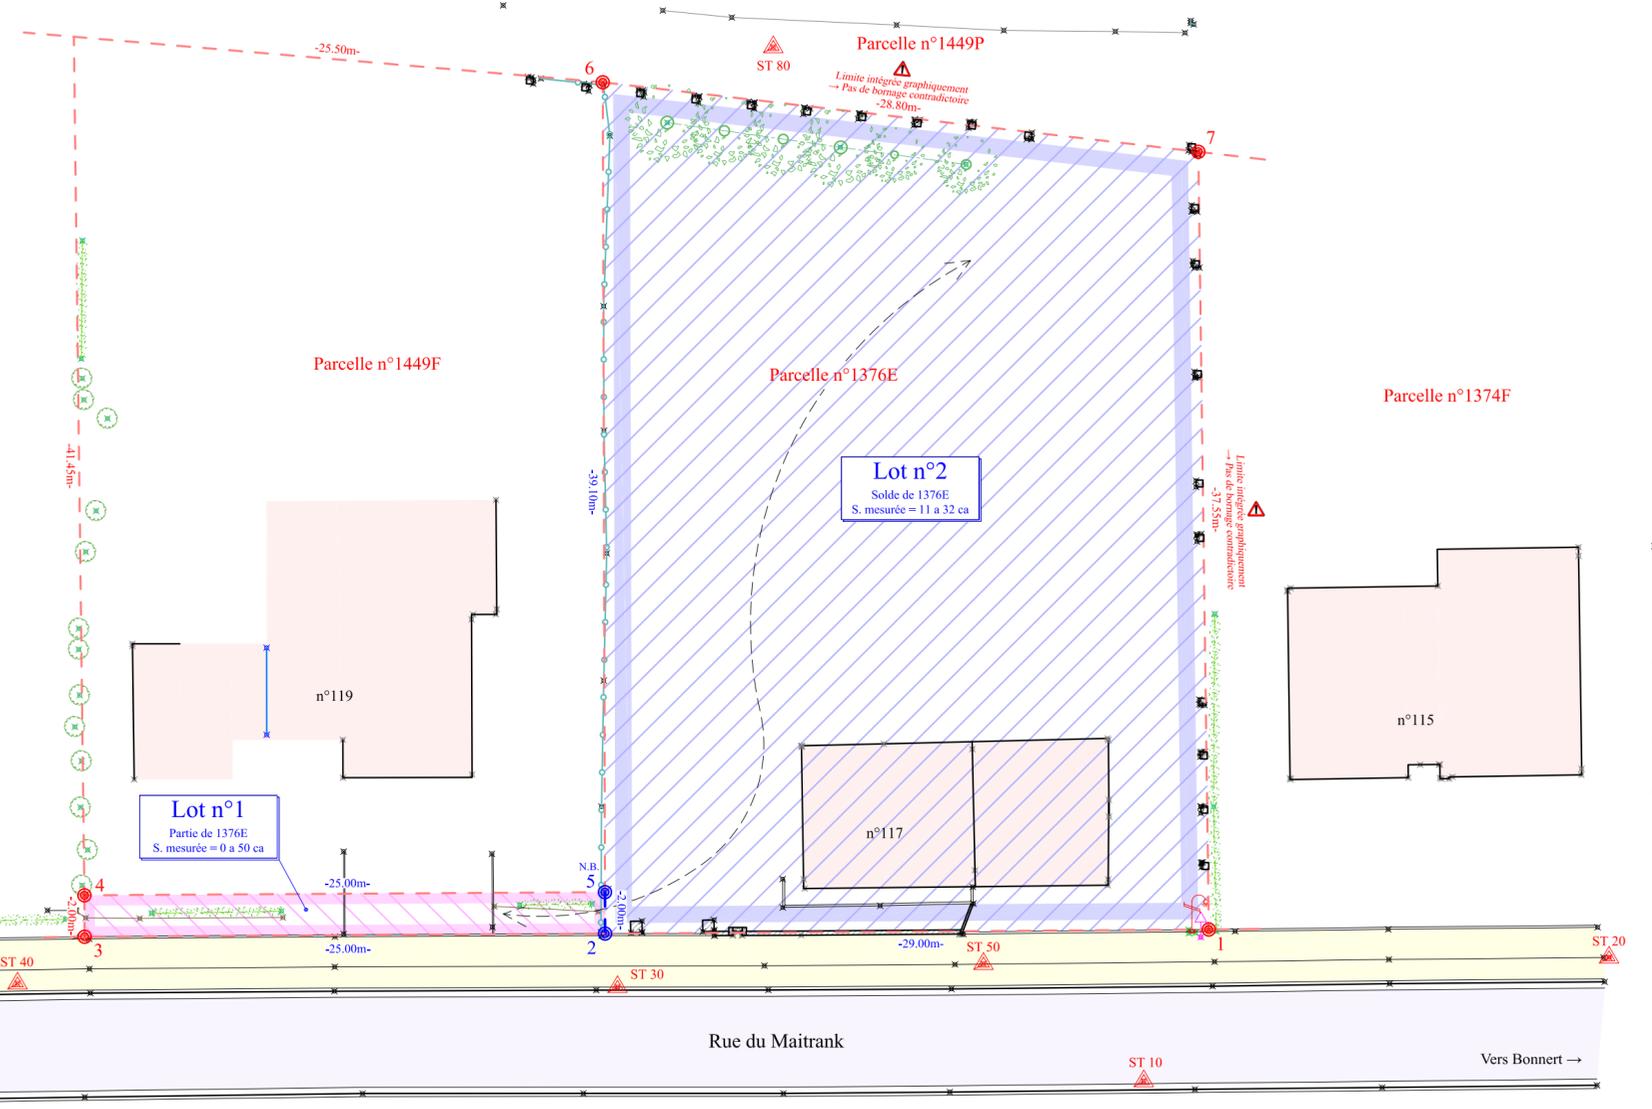

**Détail de la division**

Nom	Sommets	Surface
Parcelle n° 1376E	1-2-3-4-5-6-7-1	Mesurée 11 a 82 ca
• Lot n° 1 (Partie de 1376E)	2-3-4-5-2	Mesurée 0 a 50 ca
Nouvelle limite	2-5	
• Lot n° 2 (Solde de 1376E)	1-2-5-6-7-1	Mesurée 11 a 32 ca

**Liste des coordonnées des sommets :**


N°	X	Y	Nature
1	1007.253	1996.719	Sommet - pavé
2	1007.679	2025.714	Nouveau sommet - pavé
3	1008.068	2050.711	Sommet - pavé
4	1010.067	2050.678	Sommet non matérialisé
5	1009.680	2025.676	Nouvelle borne
6	1048.772	2024.939	Sommet non matérialisé
7	1044.802	1996.413	Sommet non matérialisé

**Liste des coordonnées des stations :**

N°	X	Y	Nature
10	1000.003	2000.001	Station
20	1005.488	1977.527	Station
30	1005.090	2025.175	Station
40	1005.882	2053.982	Station
50	1005.831	2007.576	Station
80	1050.291	2016.716	Station

**Legende**

Arbre feuillus	Poubelle	Palissade
Arbre résineux	Prise en fossé	Réseau divers
Avaloir	Rg Regard carré	Réseau eau pluviale
Balise	Rg Regard rond	Réseau eau usée
Borne Existante	Signalisation	Réseau mixte
Nouvelle Borne	ST Station	Faîtage
Bce Bouche à clef eau	Trappe / chambre	Goutage
Gaz Bouche à clef gaz	Van eau	n° Bâtiment
Caniveau	Van gaz	Béton
Caniveau à grille	Clôture	Chemin
Elec Coffret électrique	Clôture béton	Cours d'eau
Gaz Coffret gaz	Courbes de niveau	Dalles béton
TV Coffret TV	Garde corps	Enrobé
Entaille	Glissière de sécurité	Gravillons
Escalier	Ligne électrique	Haie
Eau Hydrant	Limite cadastrale	Massif végétal
Lampadaire	Limite intégrée graphiquement	Pavés
Piquet	Nouvelle limite	Végétation
Point lumineux	Limite servitude	Bacs à fleurs
Portail	Limite de culture	Pierres naturelles
Poteau électrique	Mur - muret	
Poteau incendie	Haut talus	
Poteau mixte	Bas talus	

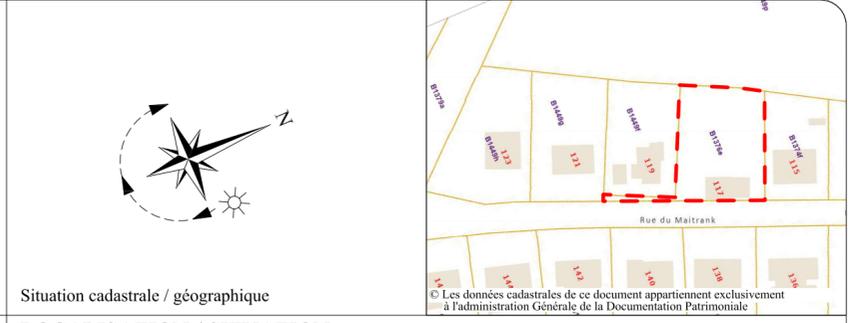

**LOCALISATION / SITUATION :**

PROVINCE DE LUXEMBOURG  
Commune d'Arlon  
117, Rue du Maitrank à Arlon

**Réf. CADASTRALES / PROPRIETAIRES :**

ARLON 4 DIV. / Bonnert / Section B  
Lieu-dit : " Die hart "  
Parcelle n° : 1376E

**OBJET :**

Plan de division parcellaire  
Lot 1 et lot 2

Indice	Date :	Modifications :	Géo. F.T.	Des. D.F.	Vér. F.K.	Signatures

**Echelle :** 1/250

**Date :** 30-04-2024

**Plan N° :** Btmex 24-136


**Indice :**

**Système planimétrique :**  
 National  
 Indépendant  
 .....

**Système altimétrique :**  
 National  
 Indépendant  
 .....

**Dressé par le géomètre soussigné :**  
*Kemp Fabrice*  
 Ingénieur - Géomètre Expert  
 Assermenté par devant le Tribunal de première instance d'Arlon  
 Inscrit au conseil Fédéral des Géomètres-Experts (GEO/04/0461)

**Bureau TMEX S.A.**  
 Topographie, Mètres et EXpertises  
 307, Rue Woier / L-4687 Differdange  
 Tel : 00 352 26 53 20 99 / Fax 00 352 26 17 56 53  
 E-Mail : btmex@pt.lu / Site Web : www.btmex.lu

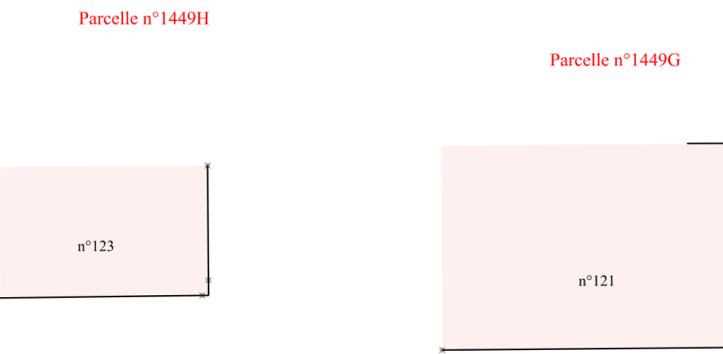

Ce plan ne peut être copié, reproduit, donné en communication ou cédé à des tiers sans autorisation du Bureau Tmex SA