



▼ Rez-de-chaussée

SURFACE TOTALE : 92.90 m<sup>2</sup> • SURFACE HABITABLE : 77.44 m<sup>2</sup> • PIÈCES : 9

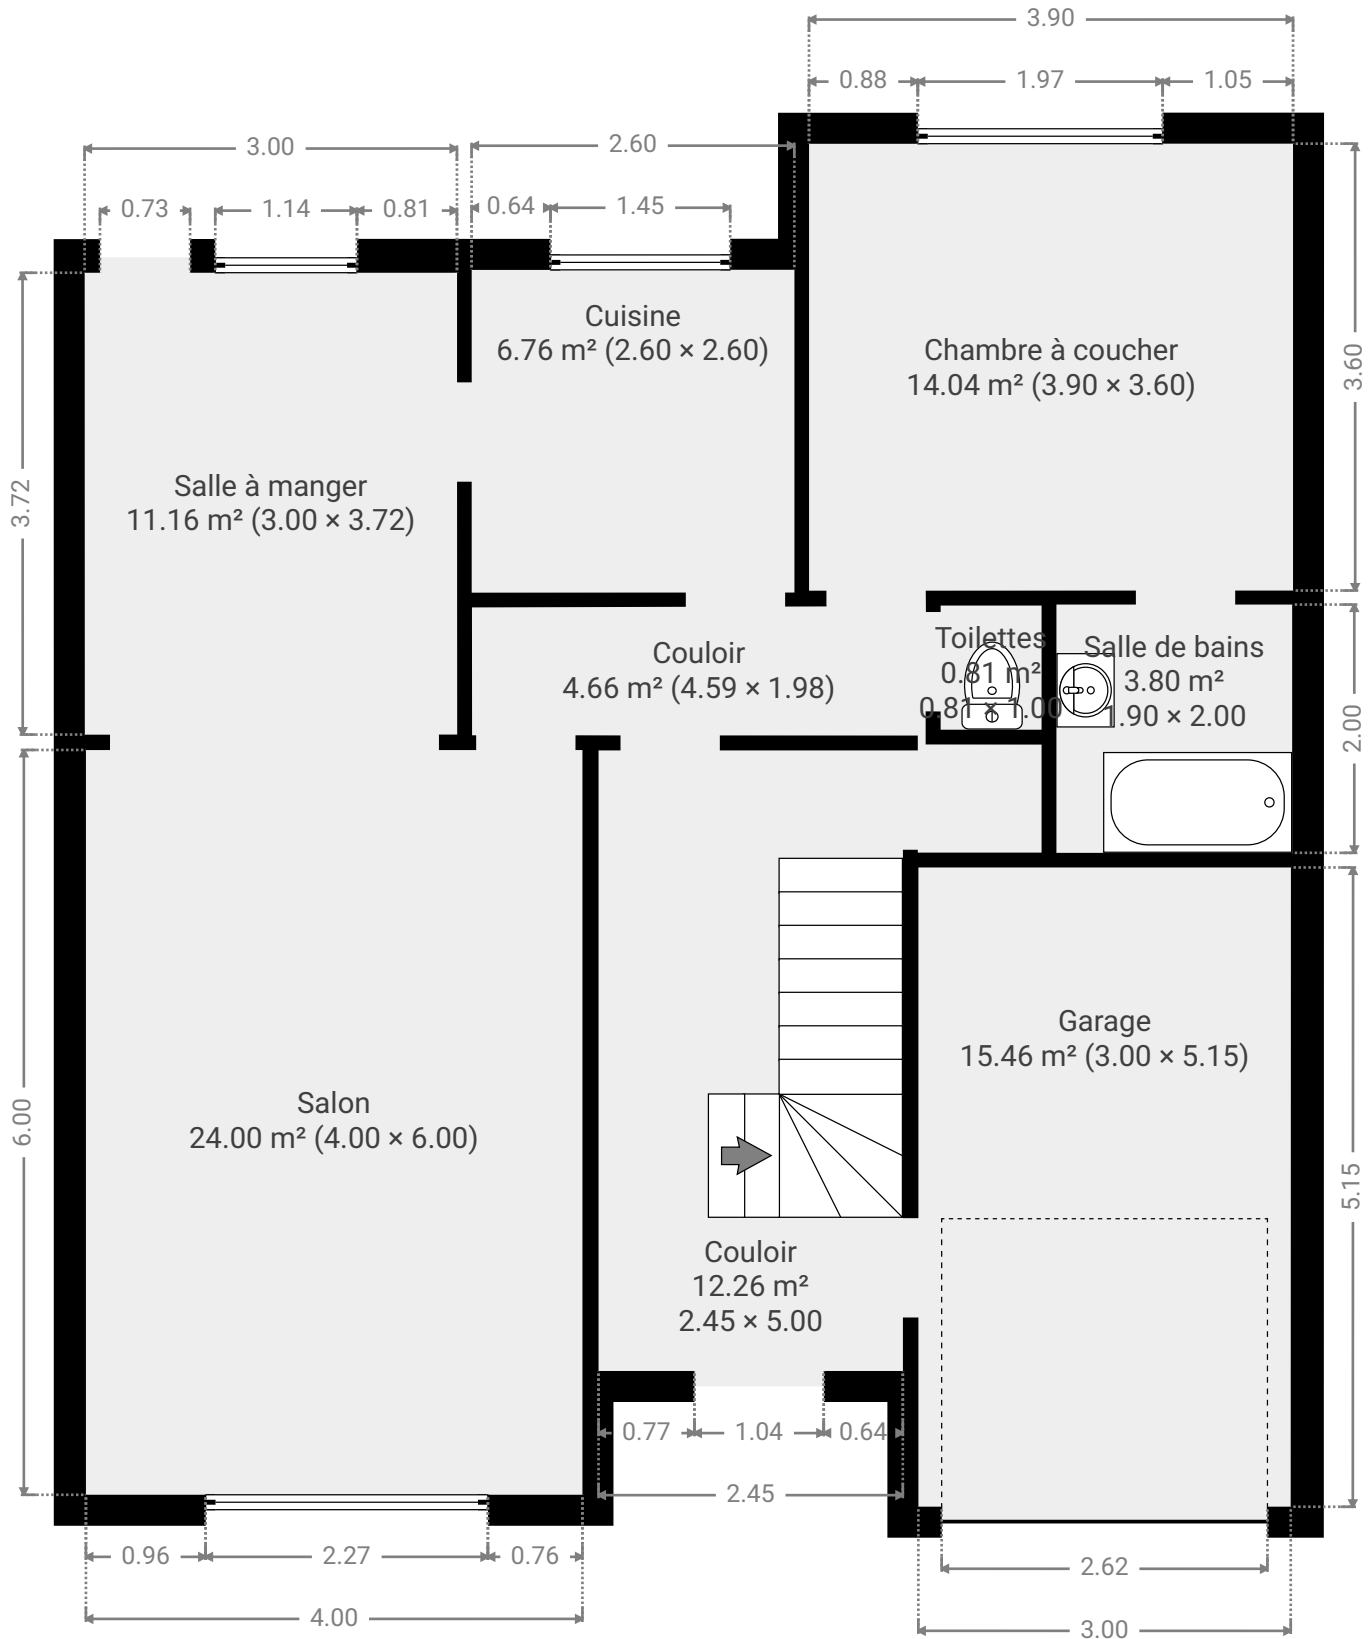

▼ 1er étage

SURFACE TOTALE : 98.71 m<sup>2</sup> • SURFACE HABITABLE : 98.71 m<sup>2</sup> • PIÈCES : 8

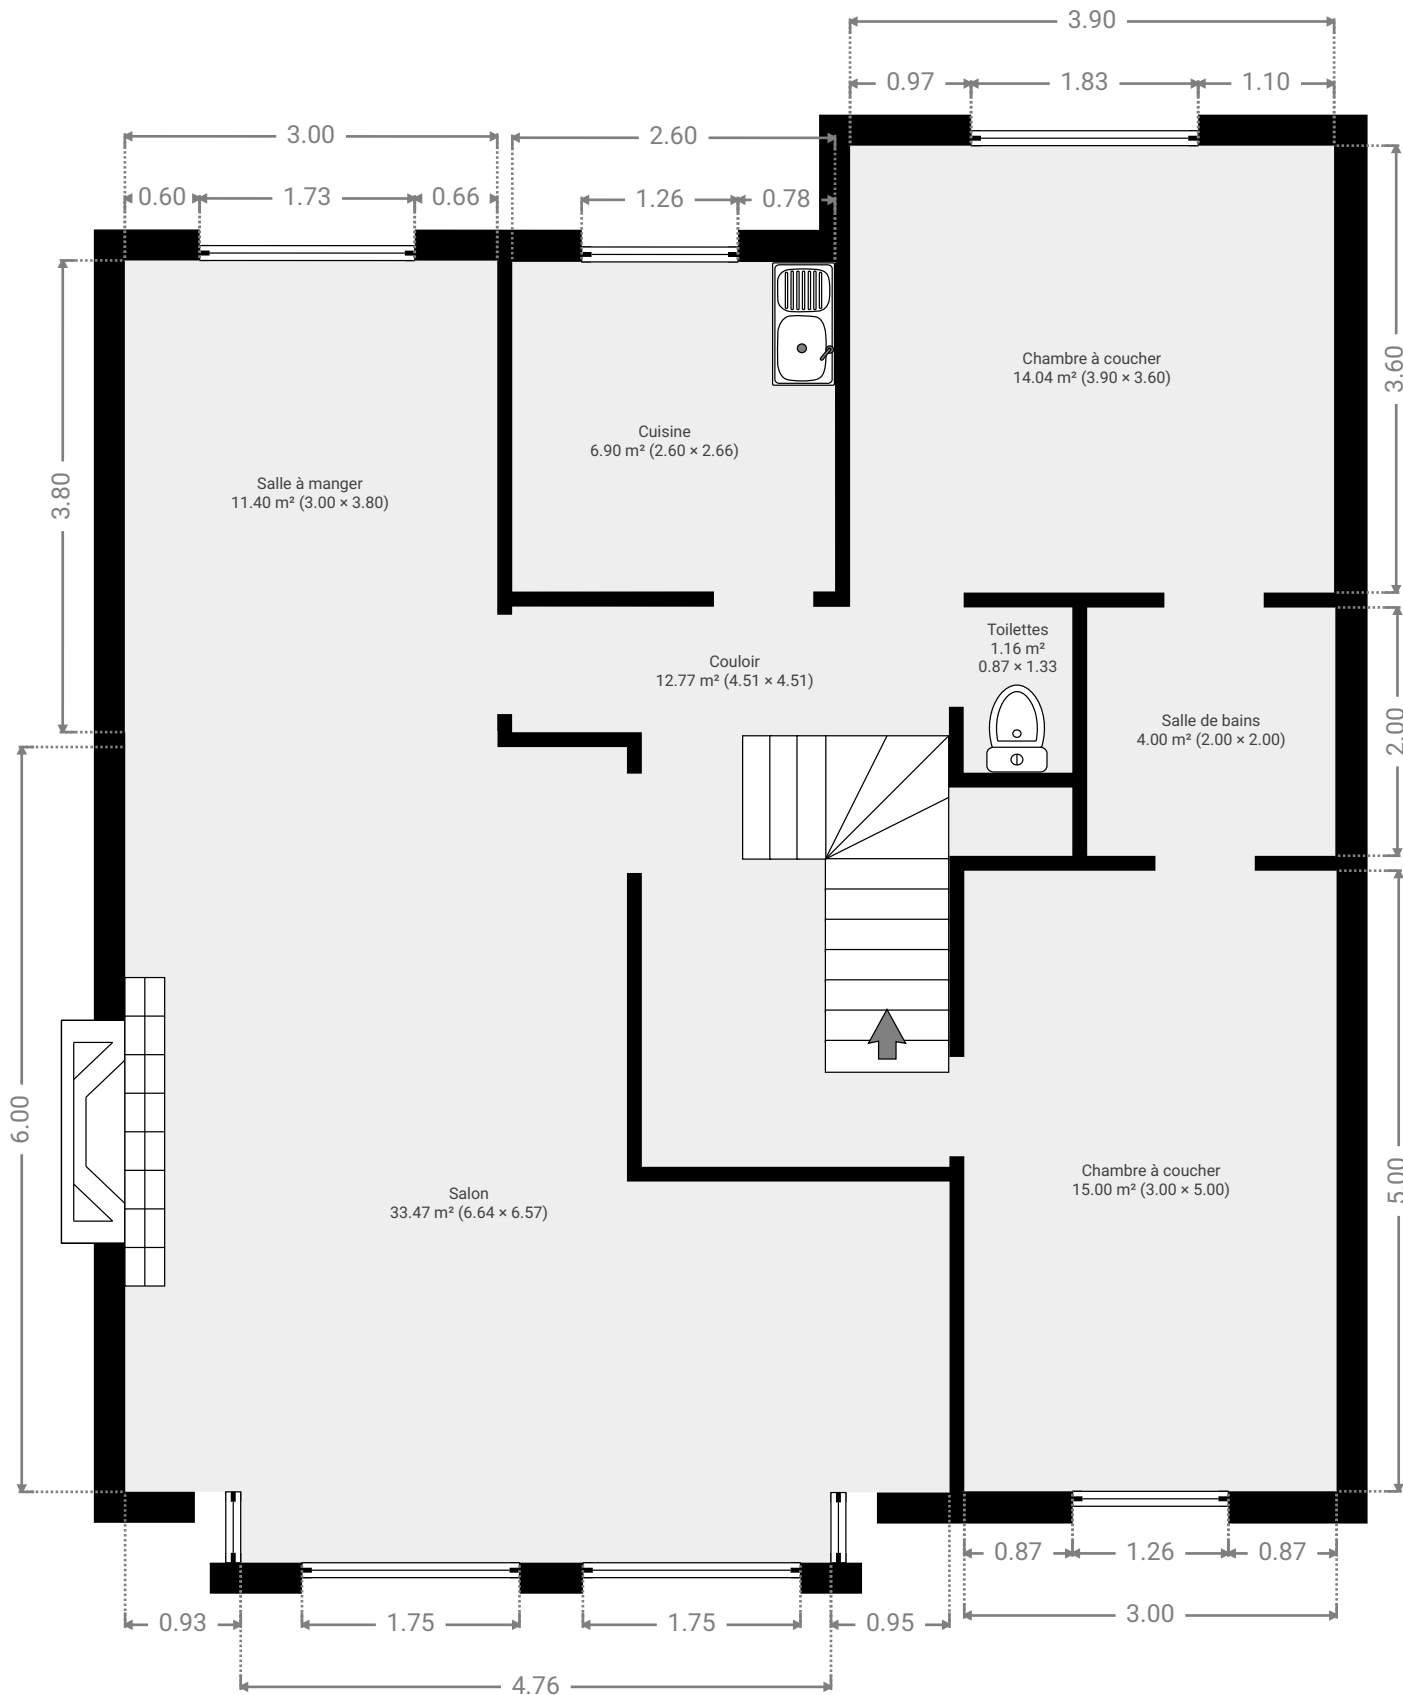

▼ **Sous-sol**

SURFACE TOTALE : 92.26 m<sup>2</sup> • SURFACE HABITABLE : 0.00 m<sup>2</sup> • PIÈCES : 6

