


Société Immobilière Bernheim - Outremer

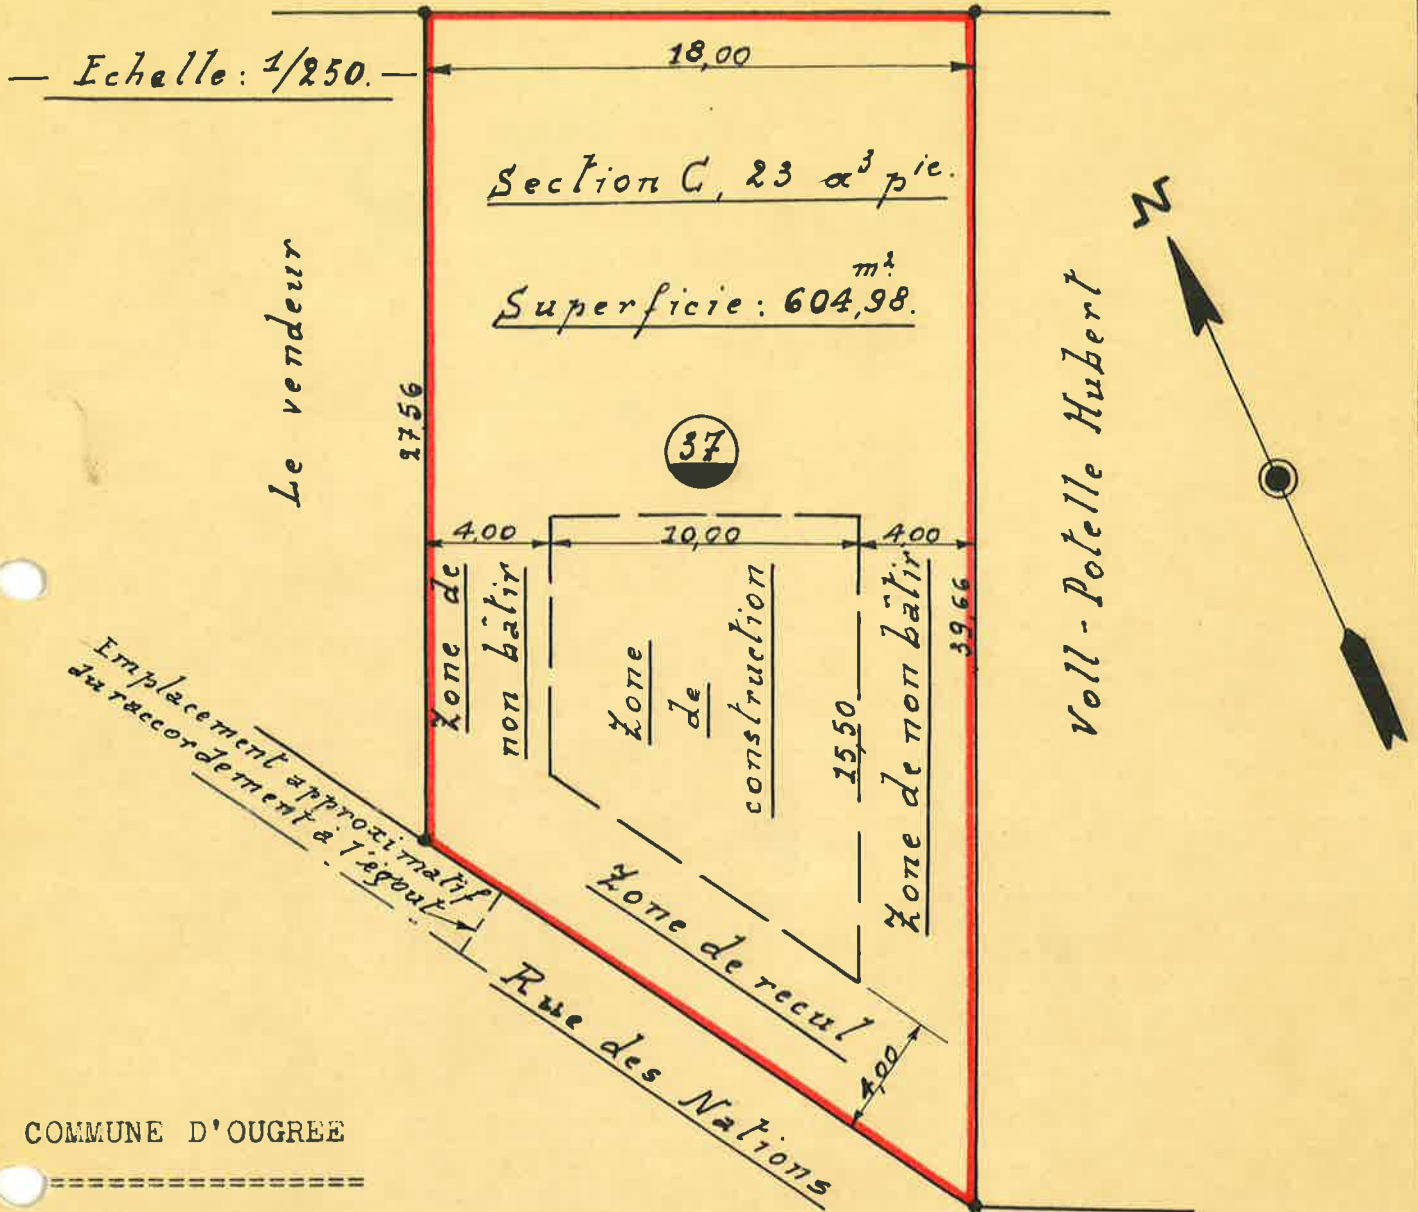

COMMUNE D'OUGREE

Lotissement de la Cense Rouge.

Permis de lotir N°3 du IO-3-1964.

Plan de la parcelle N° 37, sous liseré rouge, sise Rue des Nations, cadastrée Section C, 23 a3 partie.

Vendeur : Immobilière Fédérale de la Construction S.A.

Acquéreurs : Mr et Mme Requillé-Delmotte Albert.

Superficie : 604,98 m².

Levé et dressé par le soussigné, Géomètre-Expert-Immobilier Juré,
le 18 septembre 1973.

Lepeir