

03/06/2026

Dossier notaris
 Naam persoon notaris
 Identificatie persoon 87101829295

Detail van het geselecteerde artikel

Kadastrale afdeling 41049 NINOVE 3 AFD/OKEGEM/

Identificatie en eventuele rechten van de eigenaar(s)

Naam	Straat	Gemeente	Rechten	Andere
notaris	Leopoldstraat 1010	Leopoldenberg België	VE 1/1	

Betrokken goederen : Totale opp 1010.0 - Toestand op : 03/06/2026

Ligging	Pol/Wa	Sectie	Nummer van het perceel	Aard	Opp. in ca	Inhoud in m3	Jaar van beëindiging van de opbouw	Code	Kadastraal inkomen
1 - BOSCHEVELD		A	0278DP0000	BOUWLAND	580.0	---	---	1F	3
2 - Leopoldstraat		A	0280AP0000	GROND	430.0	---	---	1F	4

Bijlagen**1 - Kadastrale afdeling : 41049 - NINOVE 3 AFD/OKEGEM/ - Sectienummer : A - Nummer van het perceel : 0278DP0000****Perceel Informatie**

Code en beschrijving administratieve gemeente (NIS) : 41048 - NINOVE

Code en beschrijving indicie van de waarde van de grond : 3 - null

Volgorde van de onderdelen van het perceel : 01

X coördinaat : 127474

Y coördinaat : 171994

Eigendomstoestand Informatie

Vorige artikel inschrijving : NA

Artikel registratie : NA

Begin versie timestamp eigendomstoestand : 2019-12-09

Fiscale begindatum van de eigendomstoestand : 2019-11-27

Juridische begindatum van de eigendomstoestand : 2019-11-27

ID van de eigendomstoestand : 209879504

Perceelstoestand Informatie

Beginjaar perceelstoestand : 1831

Detail code privaatief deel : ****

ID perceelstoestand : 20424291

Bodem informatie

Code en beschrijving PUR aard : 1 - BOUWLAND

Ligging ongebouwd : BOSCHEVELD

2 - Kadastrale afdeling : 41049 - NINOVE 3 AFD/OKEGEM/ - Sectienummer : A - Nummer van het perceel : 0280AP0000**Perceel Informatie**

Code en beschrijving administratieve gemeente (NIS) : 41048 - NINOVE

Code en beschrijving validatie van de oppervlakte : - - Oppervlakte - geen titel of geen verificatie

Volgorde van de onderdelen van het perceel : 01

X coördinaat : 127508

Y coördinaat : 171996

Kadastrale Informatie

Deze kopij van kadastrale inlichtingen is toegelaten door de Algemene Administratie van de Patrimoniumdocumentatie, dewelke deze aanlevert op basis van gegevensbanken die gekend zijn en dewelke in haar documentatie vervat zijn.


www.e-notariaat.be



Uittreksel uit het kadastraal percelenplan

Gecentreerd op:
NINOVE 3 AFD/OKEGEM/

Meest recente toestand
Aangemaakt op 03/06/2026
Schaal: 1: 1000

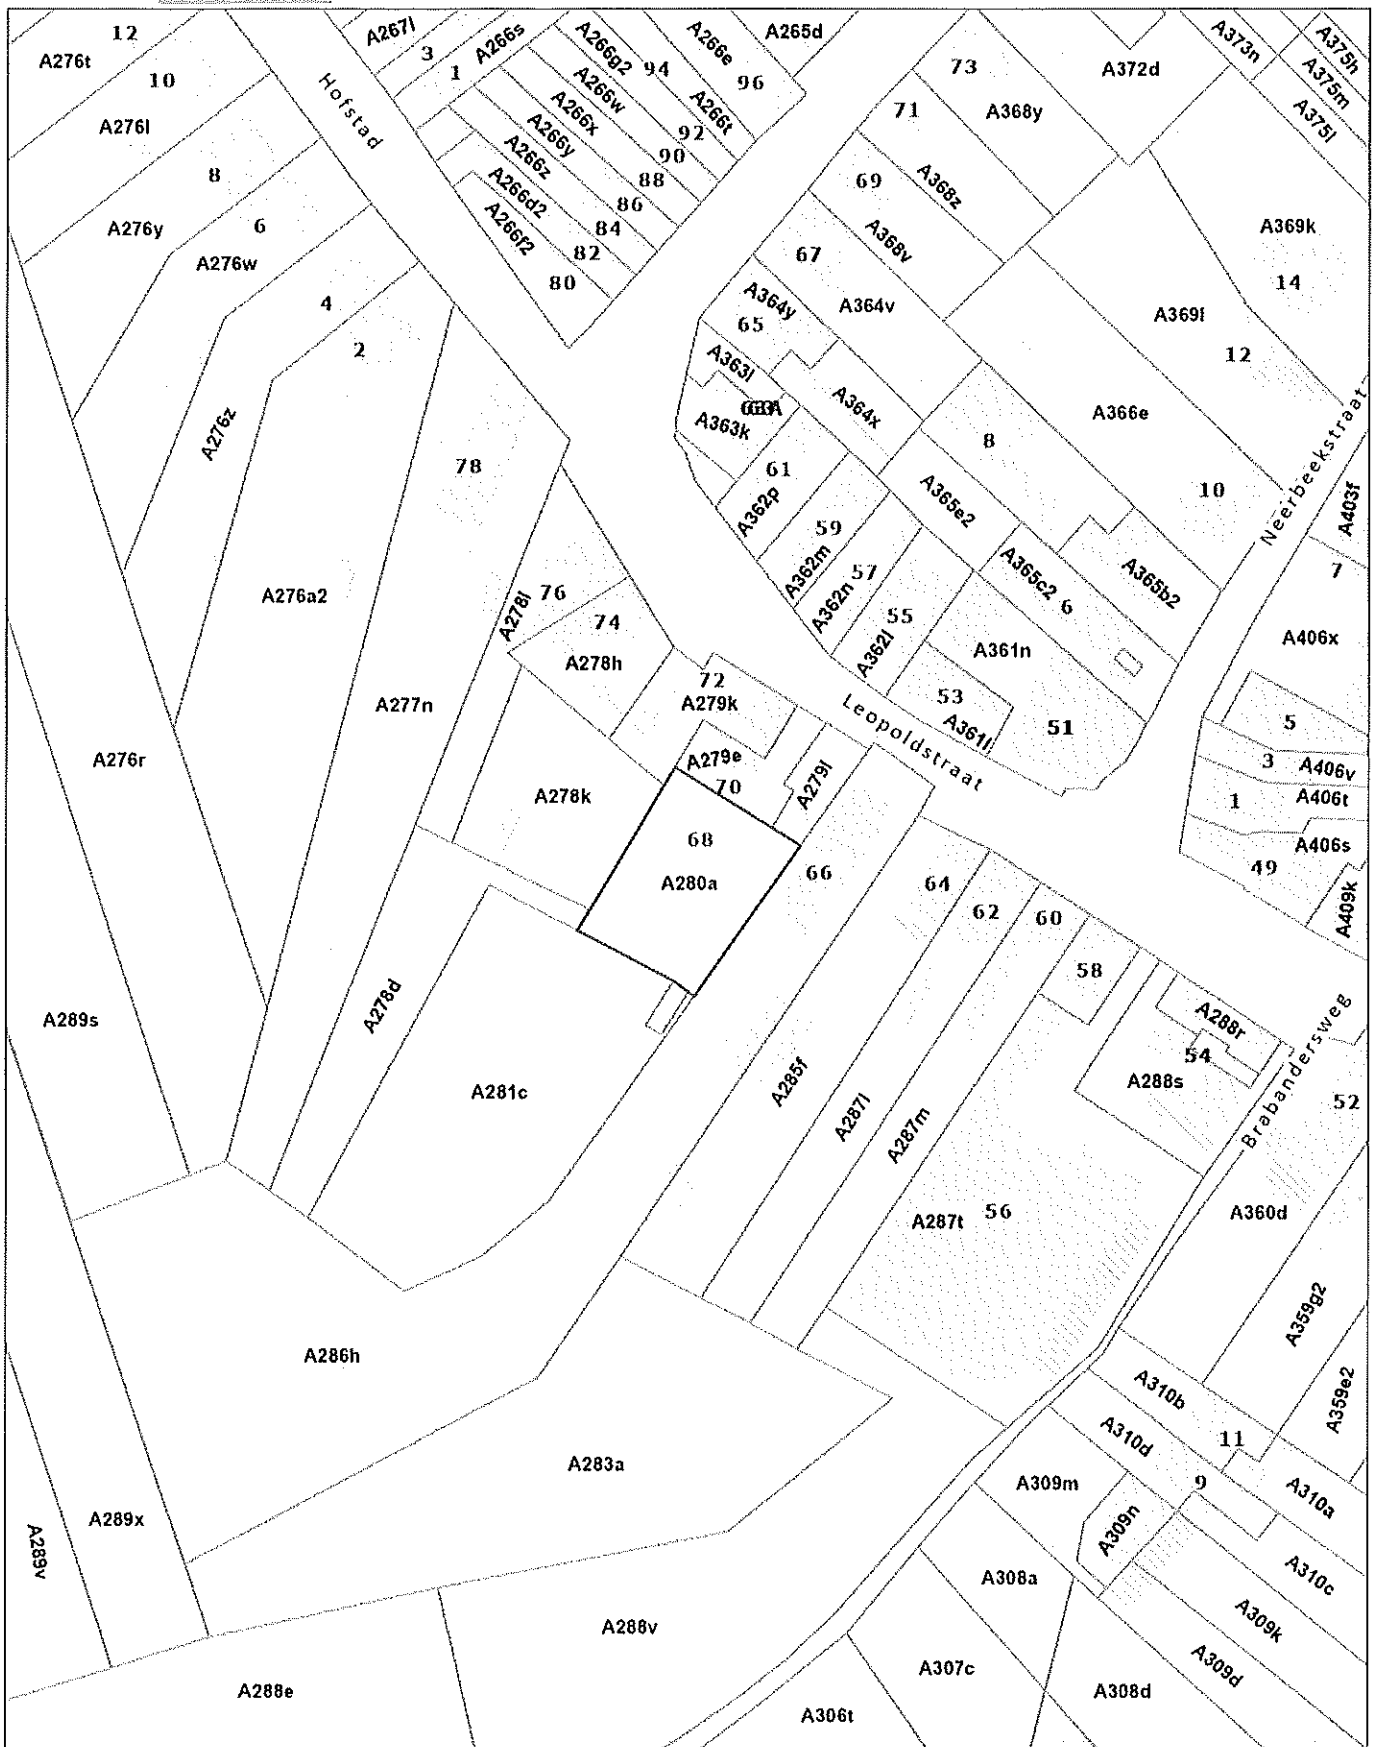




Federale
Overheidsdienst
FINANCIËN



Uittreksel uit het kadastraal percelenplan

Gecentreerd op:
NINOVE 3 AFD/OKEGEM/

Meest recente toestand
Aangemaakt op 03/06/2026
Schaal: 1 : 1000

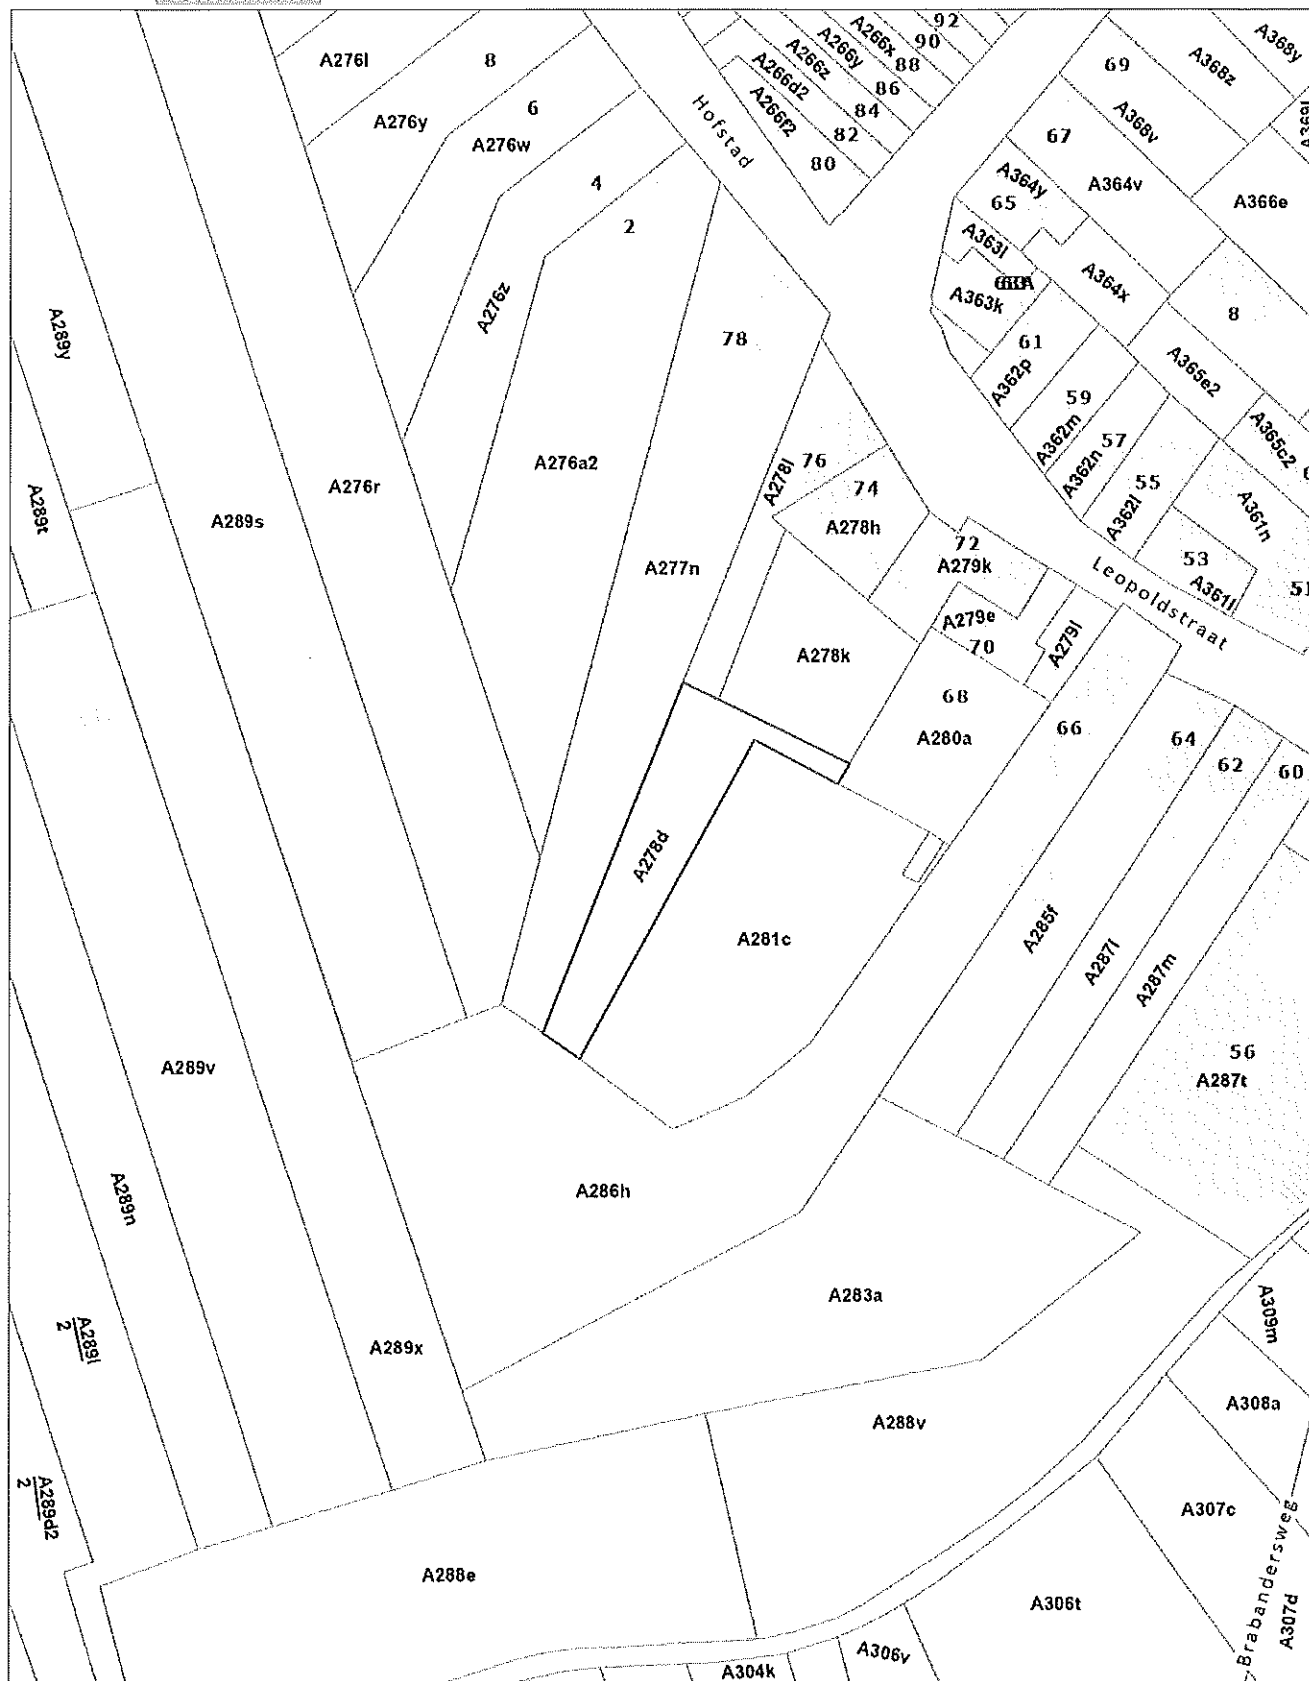

De AAPD is de auteur van het kadastraal percelenplan en de producent van de databank waarin deze gegevens zijn opgenomen en geniet de intellectuele eigendomsrechten opgenomen in de Auteurswet en de Databankenwet. Vanaf 01/01/2018 worden de gebouwen op het kadastraal percelenplan geleidelijk vervangen door een dataset (= Bpn_Rebu oftewel Gebouwen(gewesten)) beheerd door de gewesten. De AAPD zal dan niet langer verantwoordelijk zijn voor de voorstelling van de gebouwen op het kadastraal percelenplan

