

Halen 2e afdeling Loksbergen sectie B nrs. 174 S, 174 L, 174 N & 174 T

AARD GRENSPUNTEN

■ : bestaande grenspaal (E & G)

□ : nieuw te plaatsen grenspaal (A, B, C, D & F)

H : hoek

AARD GRENZEN

CE - GH : afsluiting

BD - HA : muur/gevel

Resterende grenzen : geen afsluiting

BASIS GRENZEN



BD - DF : nieuwe grens

Resterende grenzen : plan landmeter H. Haleven
dd. 06/04/1985

Coördinatenlijst

Punten

Puntnummer	X	Y
A	100.00	100.00
B	119.98	100.00
C	132.64	100.00
D	120.21	74.10
E	145.62	-2.46
F	130.15	-4.32
G	118.76	-5.69
H	104.36	75.47

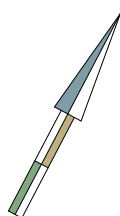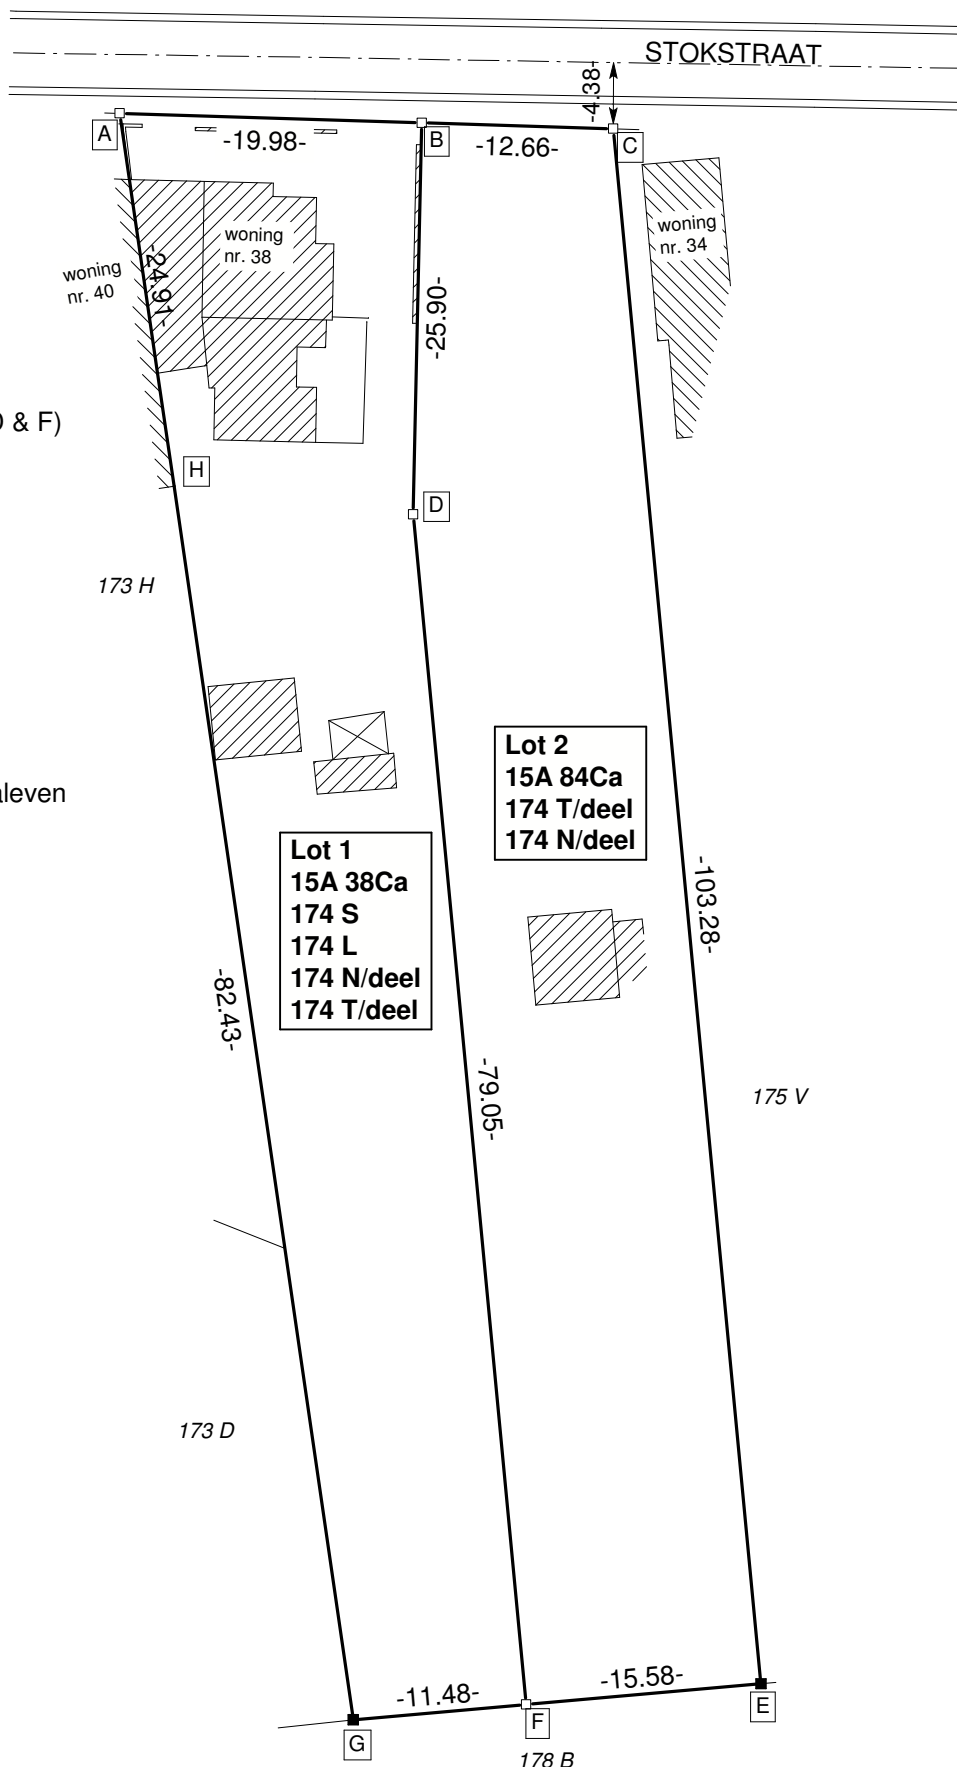

N

Verdelingsplan

De kadastrale gegevens worden buiten de verantwoordelijkheid van de opsteller vermeld.

20 mei 2019

schaal : 1/500

Dit plan geeft geen uitsluitsel over het bestaan van eventuele erfdienstbaarheden.

Dirk Arnauts
Beëdigde landmeter-expert
Zilveren-Helmenstr. 60A
3545 Halen (Loksbergen)
Tel 013/46.10.38 0496/64.52.37
info@landmeter-arnauts.be
Tableau LAN/ 040316