


Plan van meting en splitsing:

Schaal: 1/100

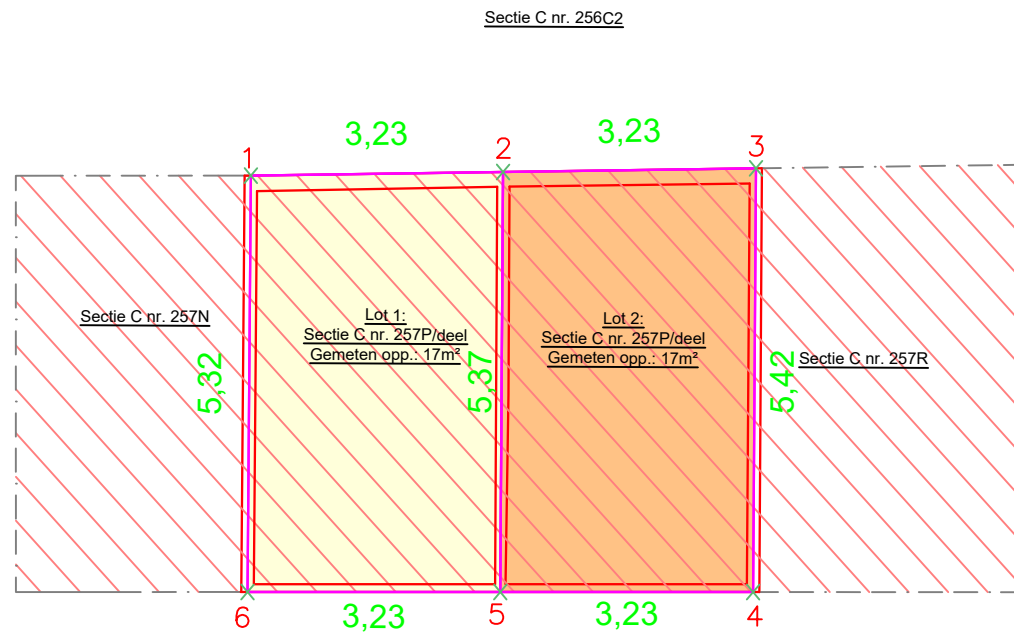

Georges Eeckhoutsquare

Plan van meting en splitsing

Plan op schaal 1/100

Perceel kadastraal gekend als Ronse, 2° Afd. , Sectie C nr. 257P

Er werd door ondergetekende, Laurence Devenijn, overgegaan tot opmeting van het genoemde goed op 25 oktober 2022.

Aldus werd bevonden dat:

- Lot 1 omvattende perceel 257P/deel een gemeten oppervlakte heeft van : **17m² - 17 ca**
- Lot 2 omvattende perceel 257P/deel een gemeten oppervlakte heeft van : **17m² - 17 ca**

Er werd rekening gehouden met:

- de bestaande toestand;
- atlas van de buurtwegen;
- plan van meting 45422-441

Hoekpunten zijn niet gematerialiseerd, tenzij anders vermeld
Perceelsgrenzen zijn niet gematerialiseerd, tenzij anders vermeld

Alles volgens maten en aanduidingen op dit plan.
Naar waarheid opgemaakt door de landmeter-expert om te gelden naar recht,

Laurence Devenijn
Beëdigd landmeter-expert LAN12 1525

LEGENDE:

	gebouw		verkeersbord
	muur		bestaande grenspaal
	kast leidingen		nieuwe grenspaal
	kast TV		kilometerpaal
	inspectieput riool		dorpelpeil
	inspectieput divers		boom
	inspectieput gas		fruitboom
	huisaansluitputje		afsluiting beton
	hydrant		afsluiting draad
	inspectieput water		afsluiting hout
	kolk		haag
	electriciteitspaal		rooilijn
	paal		kadastrale grens
	verkeersbord		afpaling
	weginfrastructuur		asfalt

COORDINATEN (lokale coördinaten)

1	X= 932.8 Y= 616.85	niet gematerialiseerd
2	X= 933.02 Y= 613.63	niet gematerialiseerd
3	X= 933.23 Y= 610.4	niet gematerialiseerd
4	X= 927.82 Y= 610.15	niet gematerialiseerd
5	X= 927.65 Y= 613.38	niet gematerialiseerd
6	X= 927.48 Y= 616.61	niet gematerialiseerd

Opgemaakt door:



LAURENCE DEVENIJN
BEËDIGD LANDMETER EXPERT

TEN DALE 5 - 9680 MAARKEDAL
T +32 486 37 49 25
W WWW.LDOTOPO.BE
BTW BE0831 774 208

Datum van de meting:
25/10/2022

Datum plan:
26/10/2022

Referentie:

2022-054