

PROVINCIE OOST - VLAANDEREN


Stad RONSE

1e Afdeling, sectie A.

Deel van het kadastraal perceel nummer 308^{e2},
Oppervlakte volgens meting: 2 a 05 ca.

OPMETINGSPLAN

KADASTRAAL PLAN
Schaal: 1/1.250

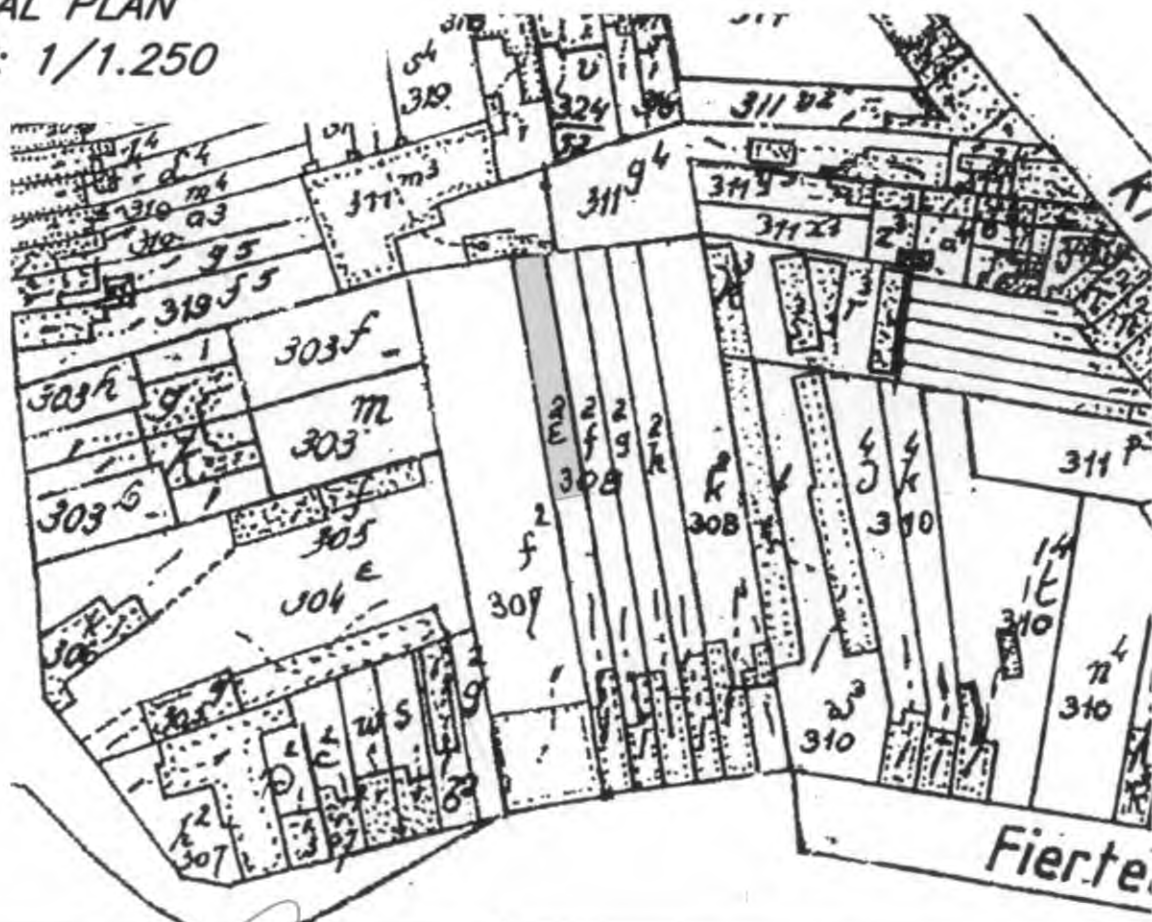

Opgemaakt door de M.S.O.G.

SALOMON Johan

Fiertelmeers 76
9600 Ronse
LAN/04 0201

Tel. 055/23.91.97

Fax. 055/21.59.63

Schaal: 1/250

Datum: 4 juni 2008

File: C:\JOHAN\DOSSIERS\RONSEFIERTELDEHAARD\test1.PYT
Plotdatum: 4/06/2008

Wim DEWEERDT-VAN MOORLEGHEM
Cyriel Buyssestraat 26, 9600 RONSE

INFO KADASTER-
NIET TE REGISTREREN

Schaal: 1/250

318^{r2}
m3
311
Xavier ONYN-VERCRUYSSSE
Libbrechtstraat 16
9600 RONSE

DOMEIN VAN DE GEWESTELIJKE
HUISVESTINGSMAATSCHAPPIJ DE NIEUWE HAARD
Fr. Rooseveltplein 11, bus 1
9600 RONSE

167
X = 95033.55
Y = 160779.04

