
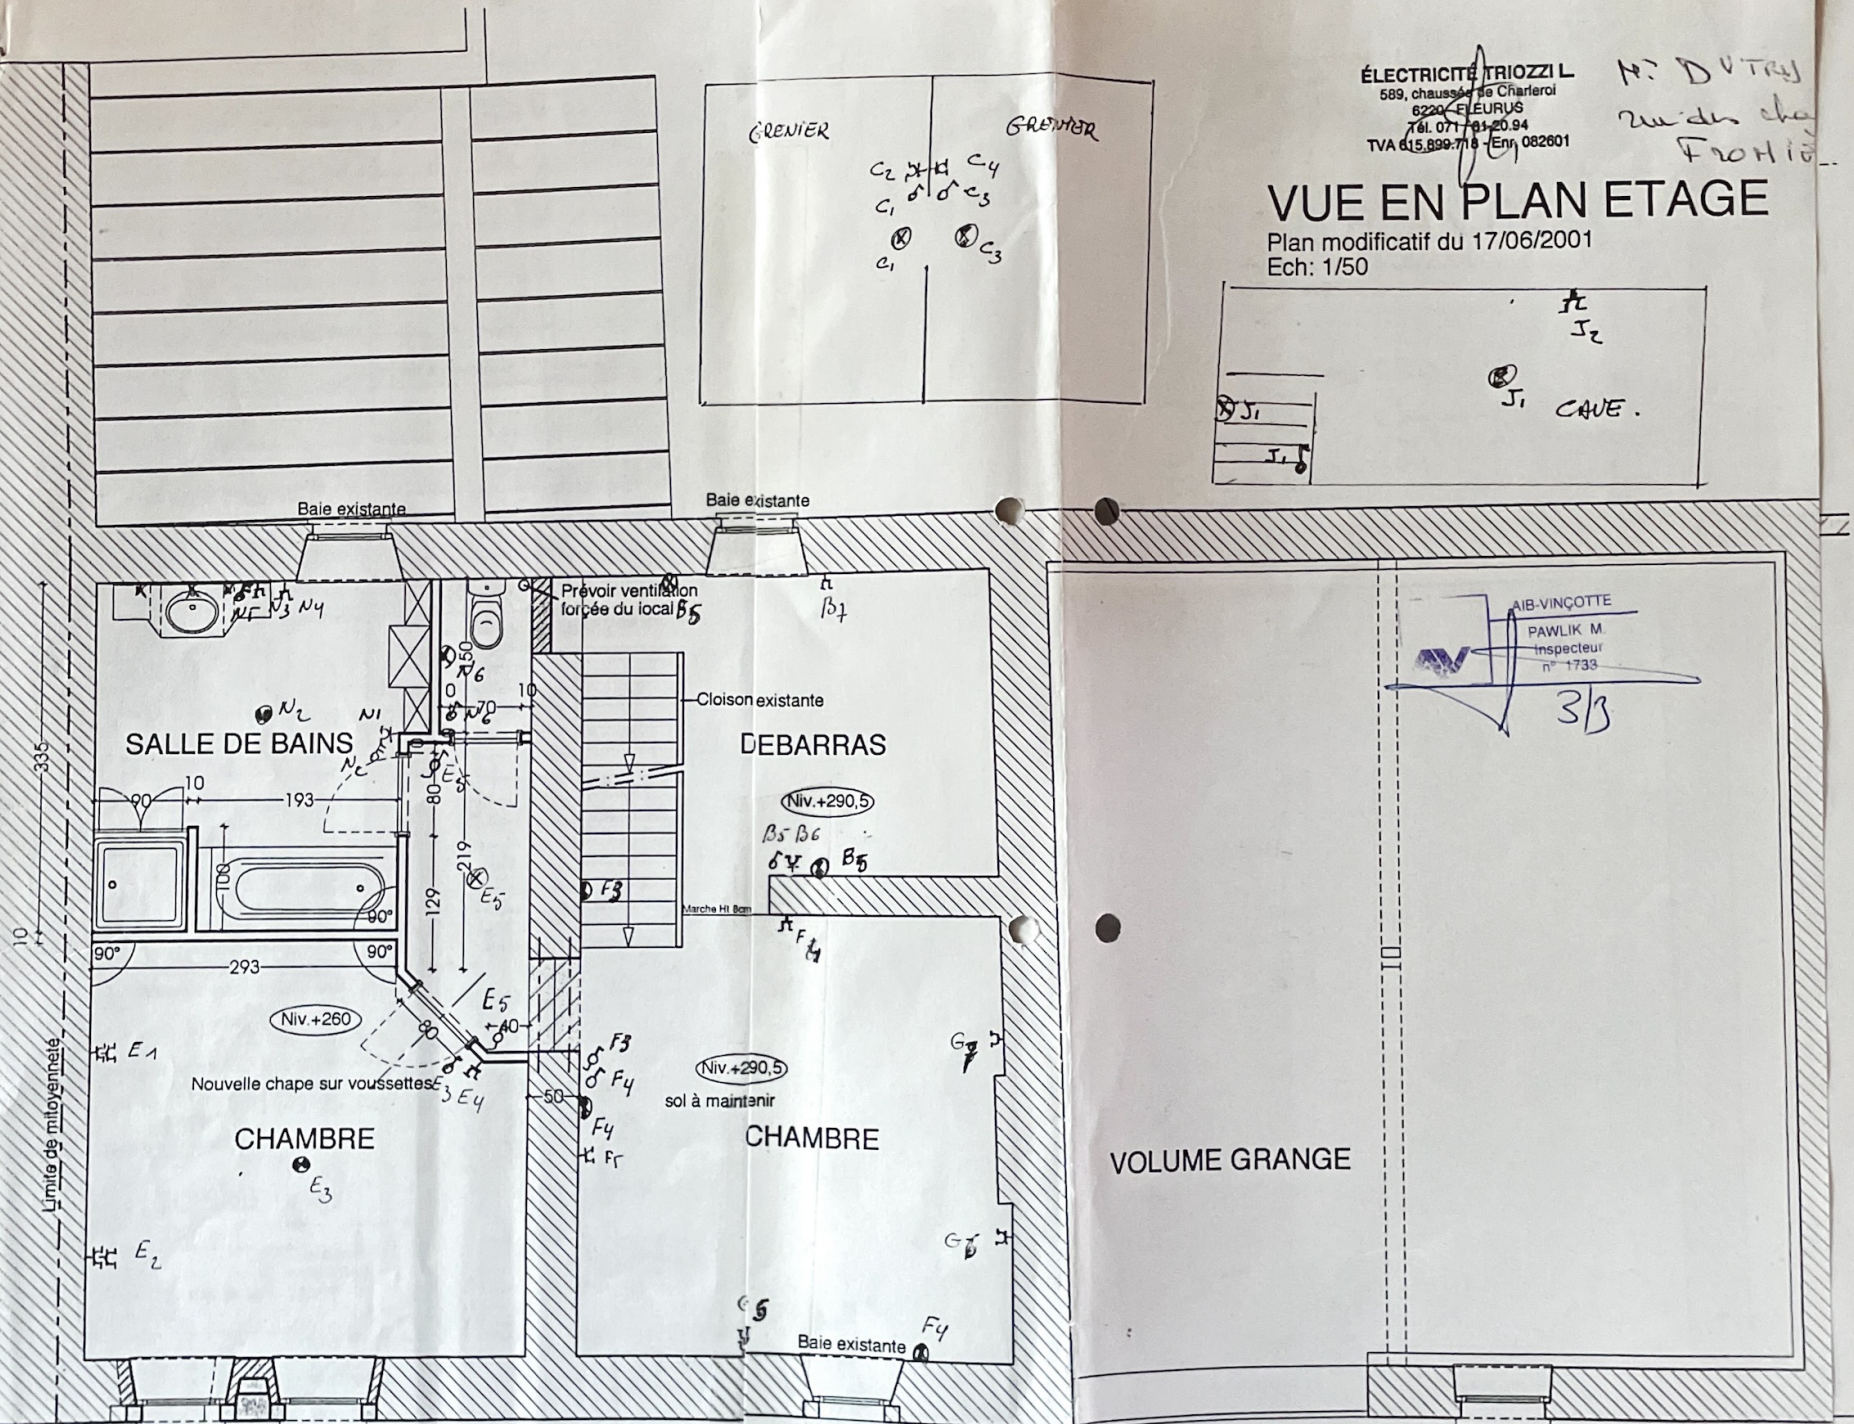


ÉLECTRICITÉ TRIOZZI L
589, chaussée de Charleroi
6220 - EUREUS
Tél. 071 781 20 94
TVA 615.839.718 - Enr. 082601

M. DUTRY
maître de cha
FROHIO

VUE EN PLAN ETAGE

Plan modificatif du 17/06/2001
Ech: 1/50

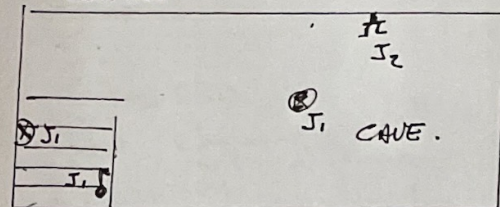

ÉLECTRICITÉ TRIOZZI L
589, chaussée de Charleroi
6220 FLEURUS
Tél. 071 / 81 20 94
TVA 615.899.718 - Ent 082001

Plan modificatif du 23/05/2001
Ech: 1/50 - Variante 2

Plan modificatif du 23/05/2001
Ech: 1/50 - Variante 2

H^o M^o. DUTRU
me des cha
FROMISE

AIB-VINÇOTTE
PAWLIK M.
Inspecteur
n° 1783

